
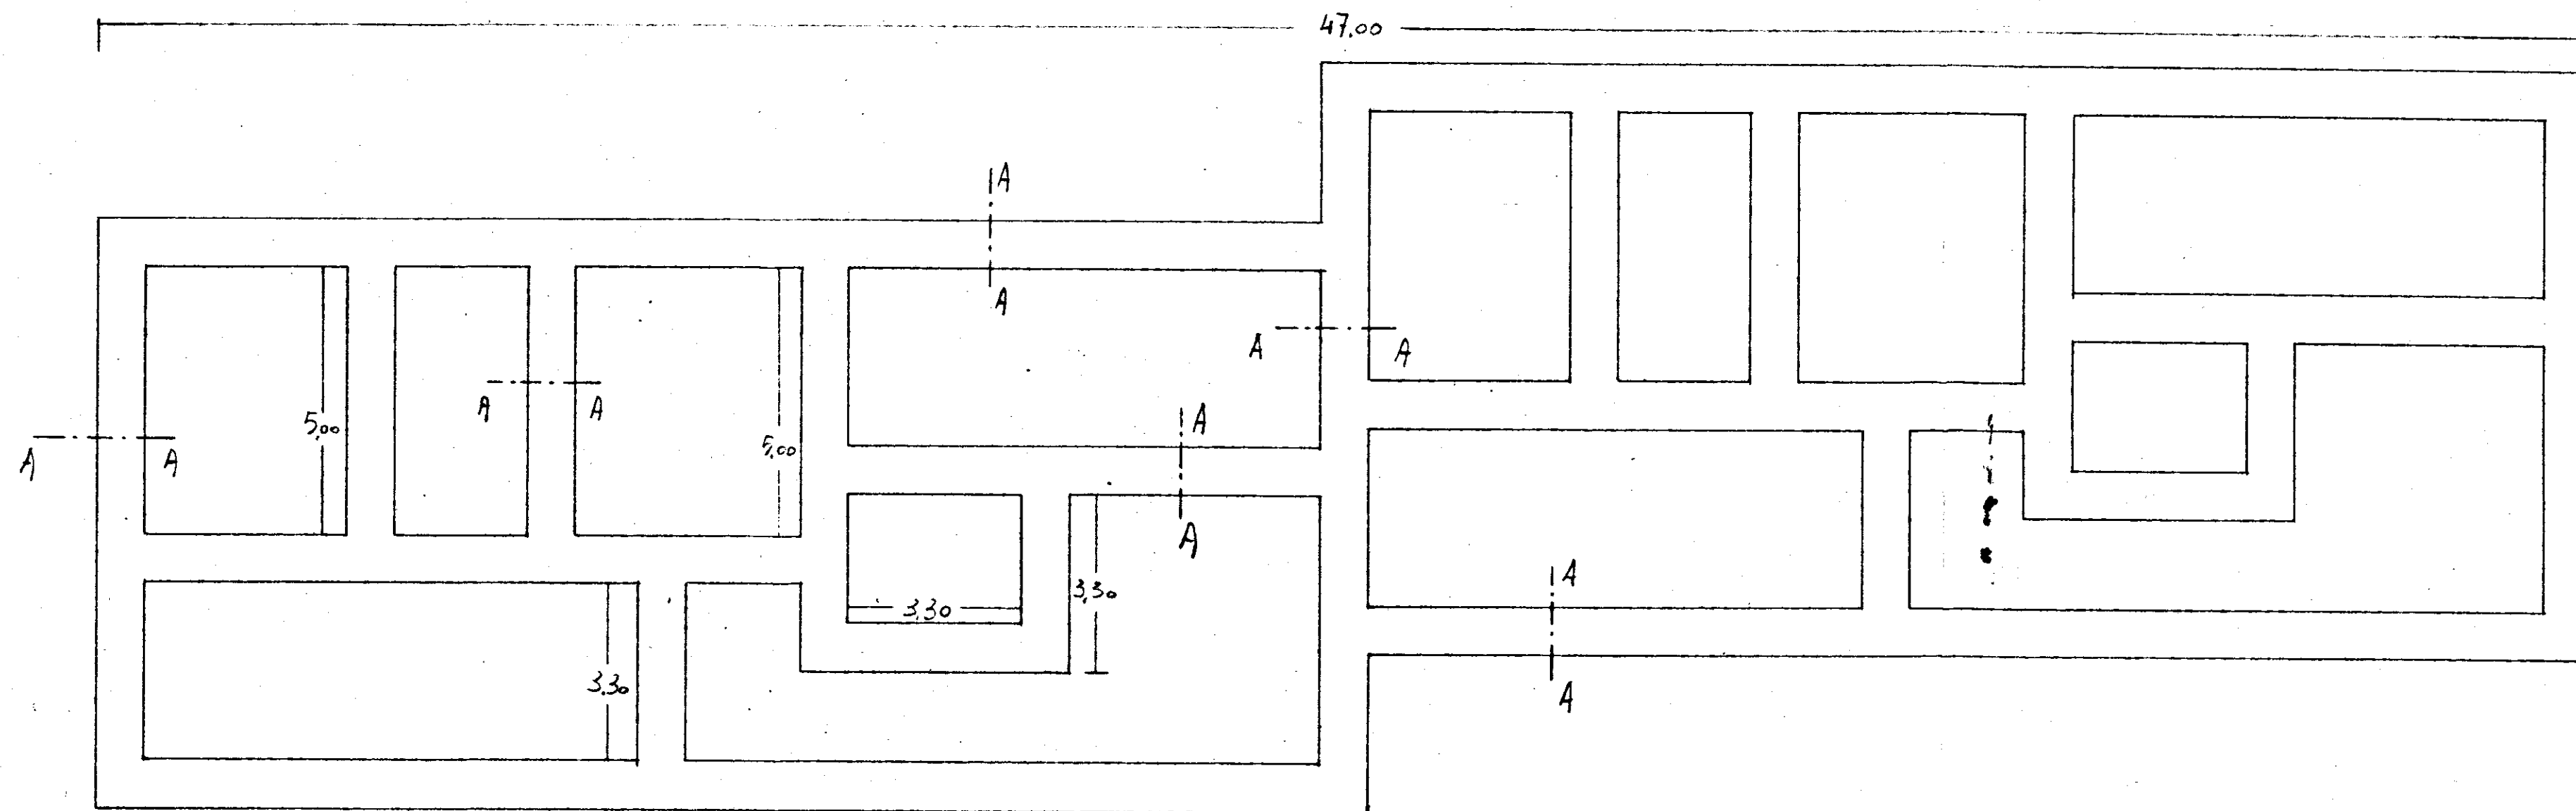


SEZIONE A-A

Rapp. 1:25

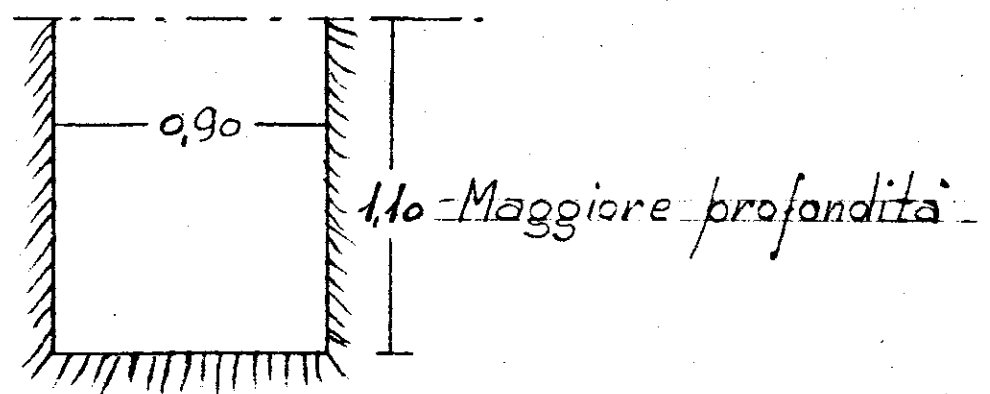

Rapp. 1:100

GESTIONE IHA-CASA: Case per lavoratori in
MESAGHE - CAHT. 17657 - PAL. D-E.
pianter fondazioni