


1,97 1,32
70 70
1,25 2,20
3,92 4,22

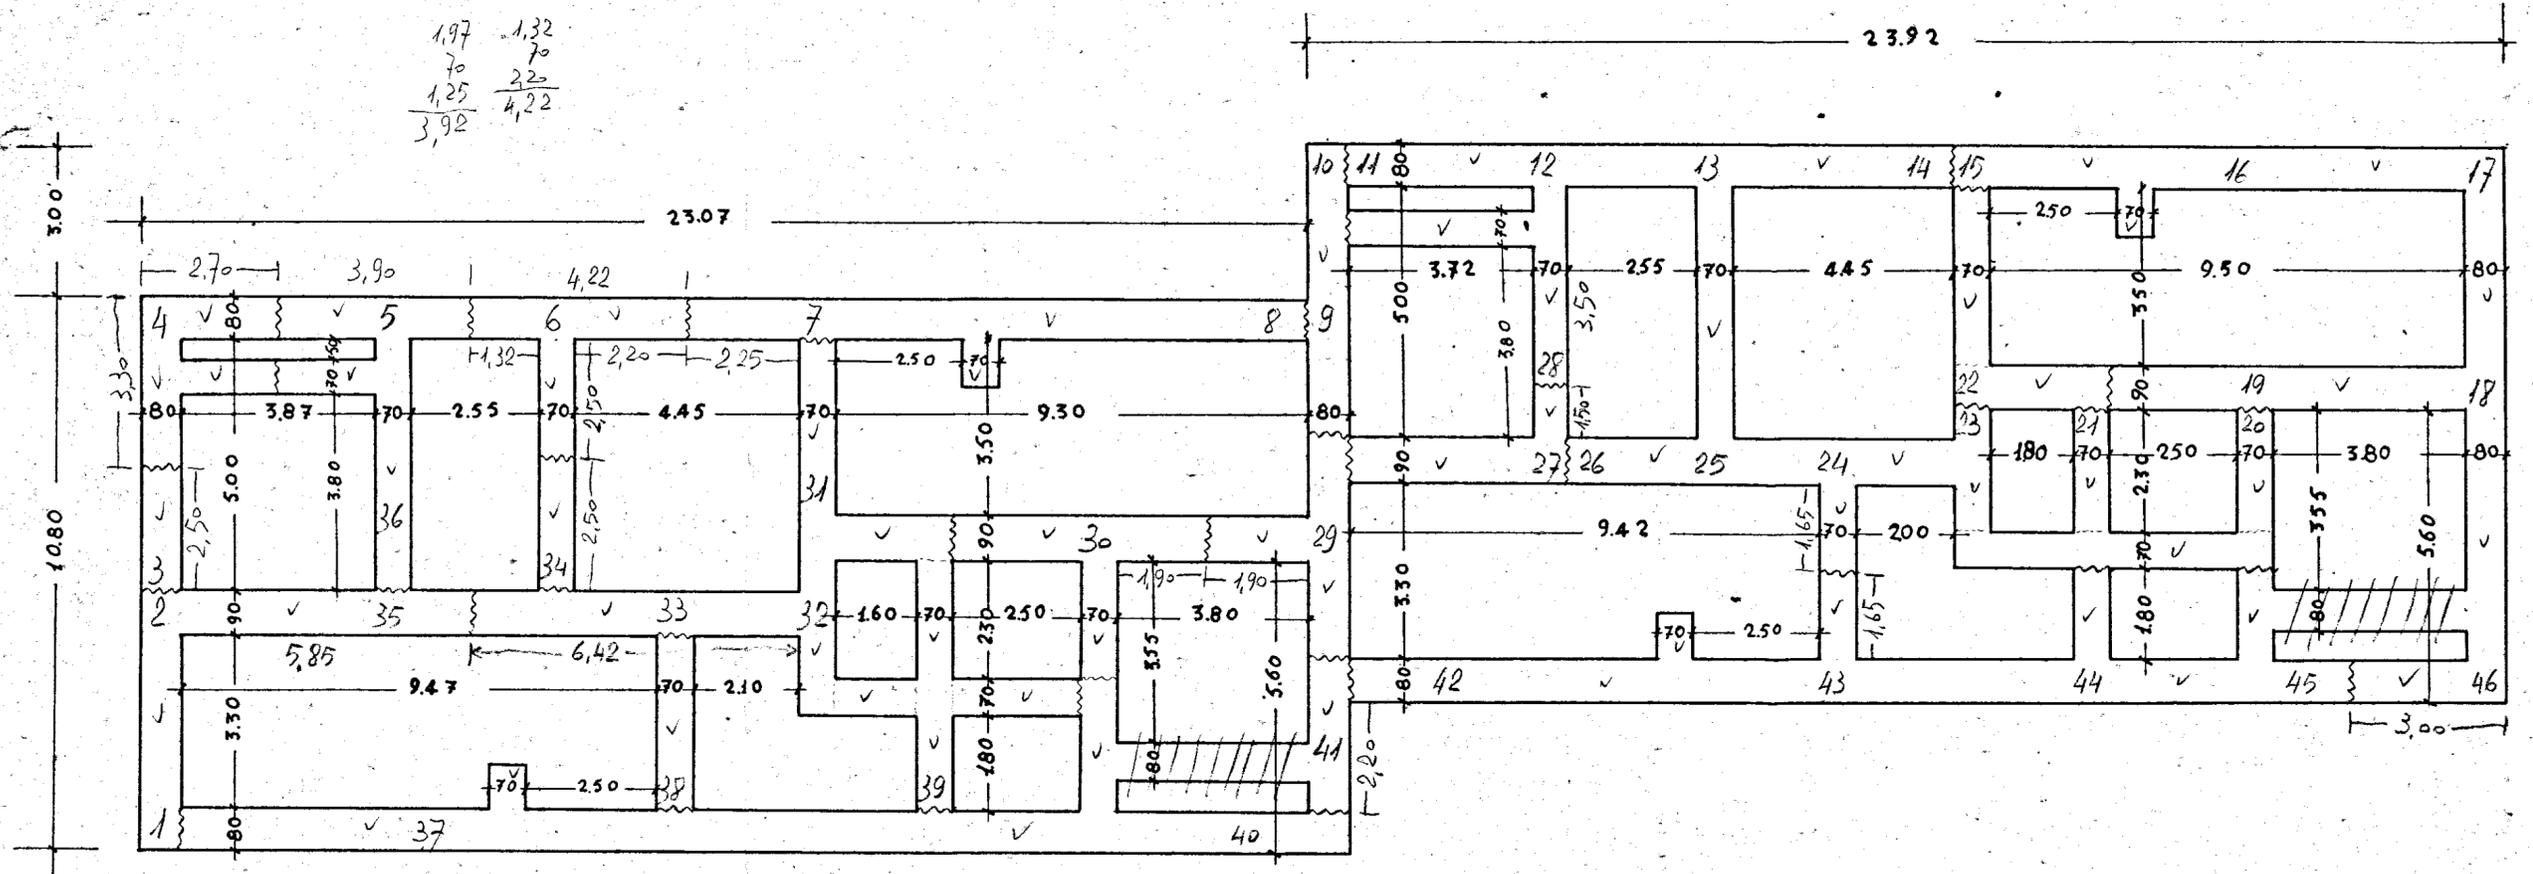

o m 1,15

115

GESTIONE INA CASA 2° SETTENNIO	GRUPPO ARCH. SPACCARELLI - A. BACCIN - BRUNO TAVOLETTI - C. BACCIN	
	ed. E	PIS N° 6951a
CASA IN MESAONE	N° 21-22-23-24	TAV. L SERIE 243
STAZIONE APP. I.A.C.P. BRINDISI	PIANTA FONDAZIONI RAPP: 1:100	ROMA 7 DICEMBRE 1959