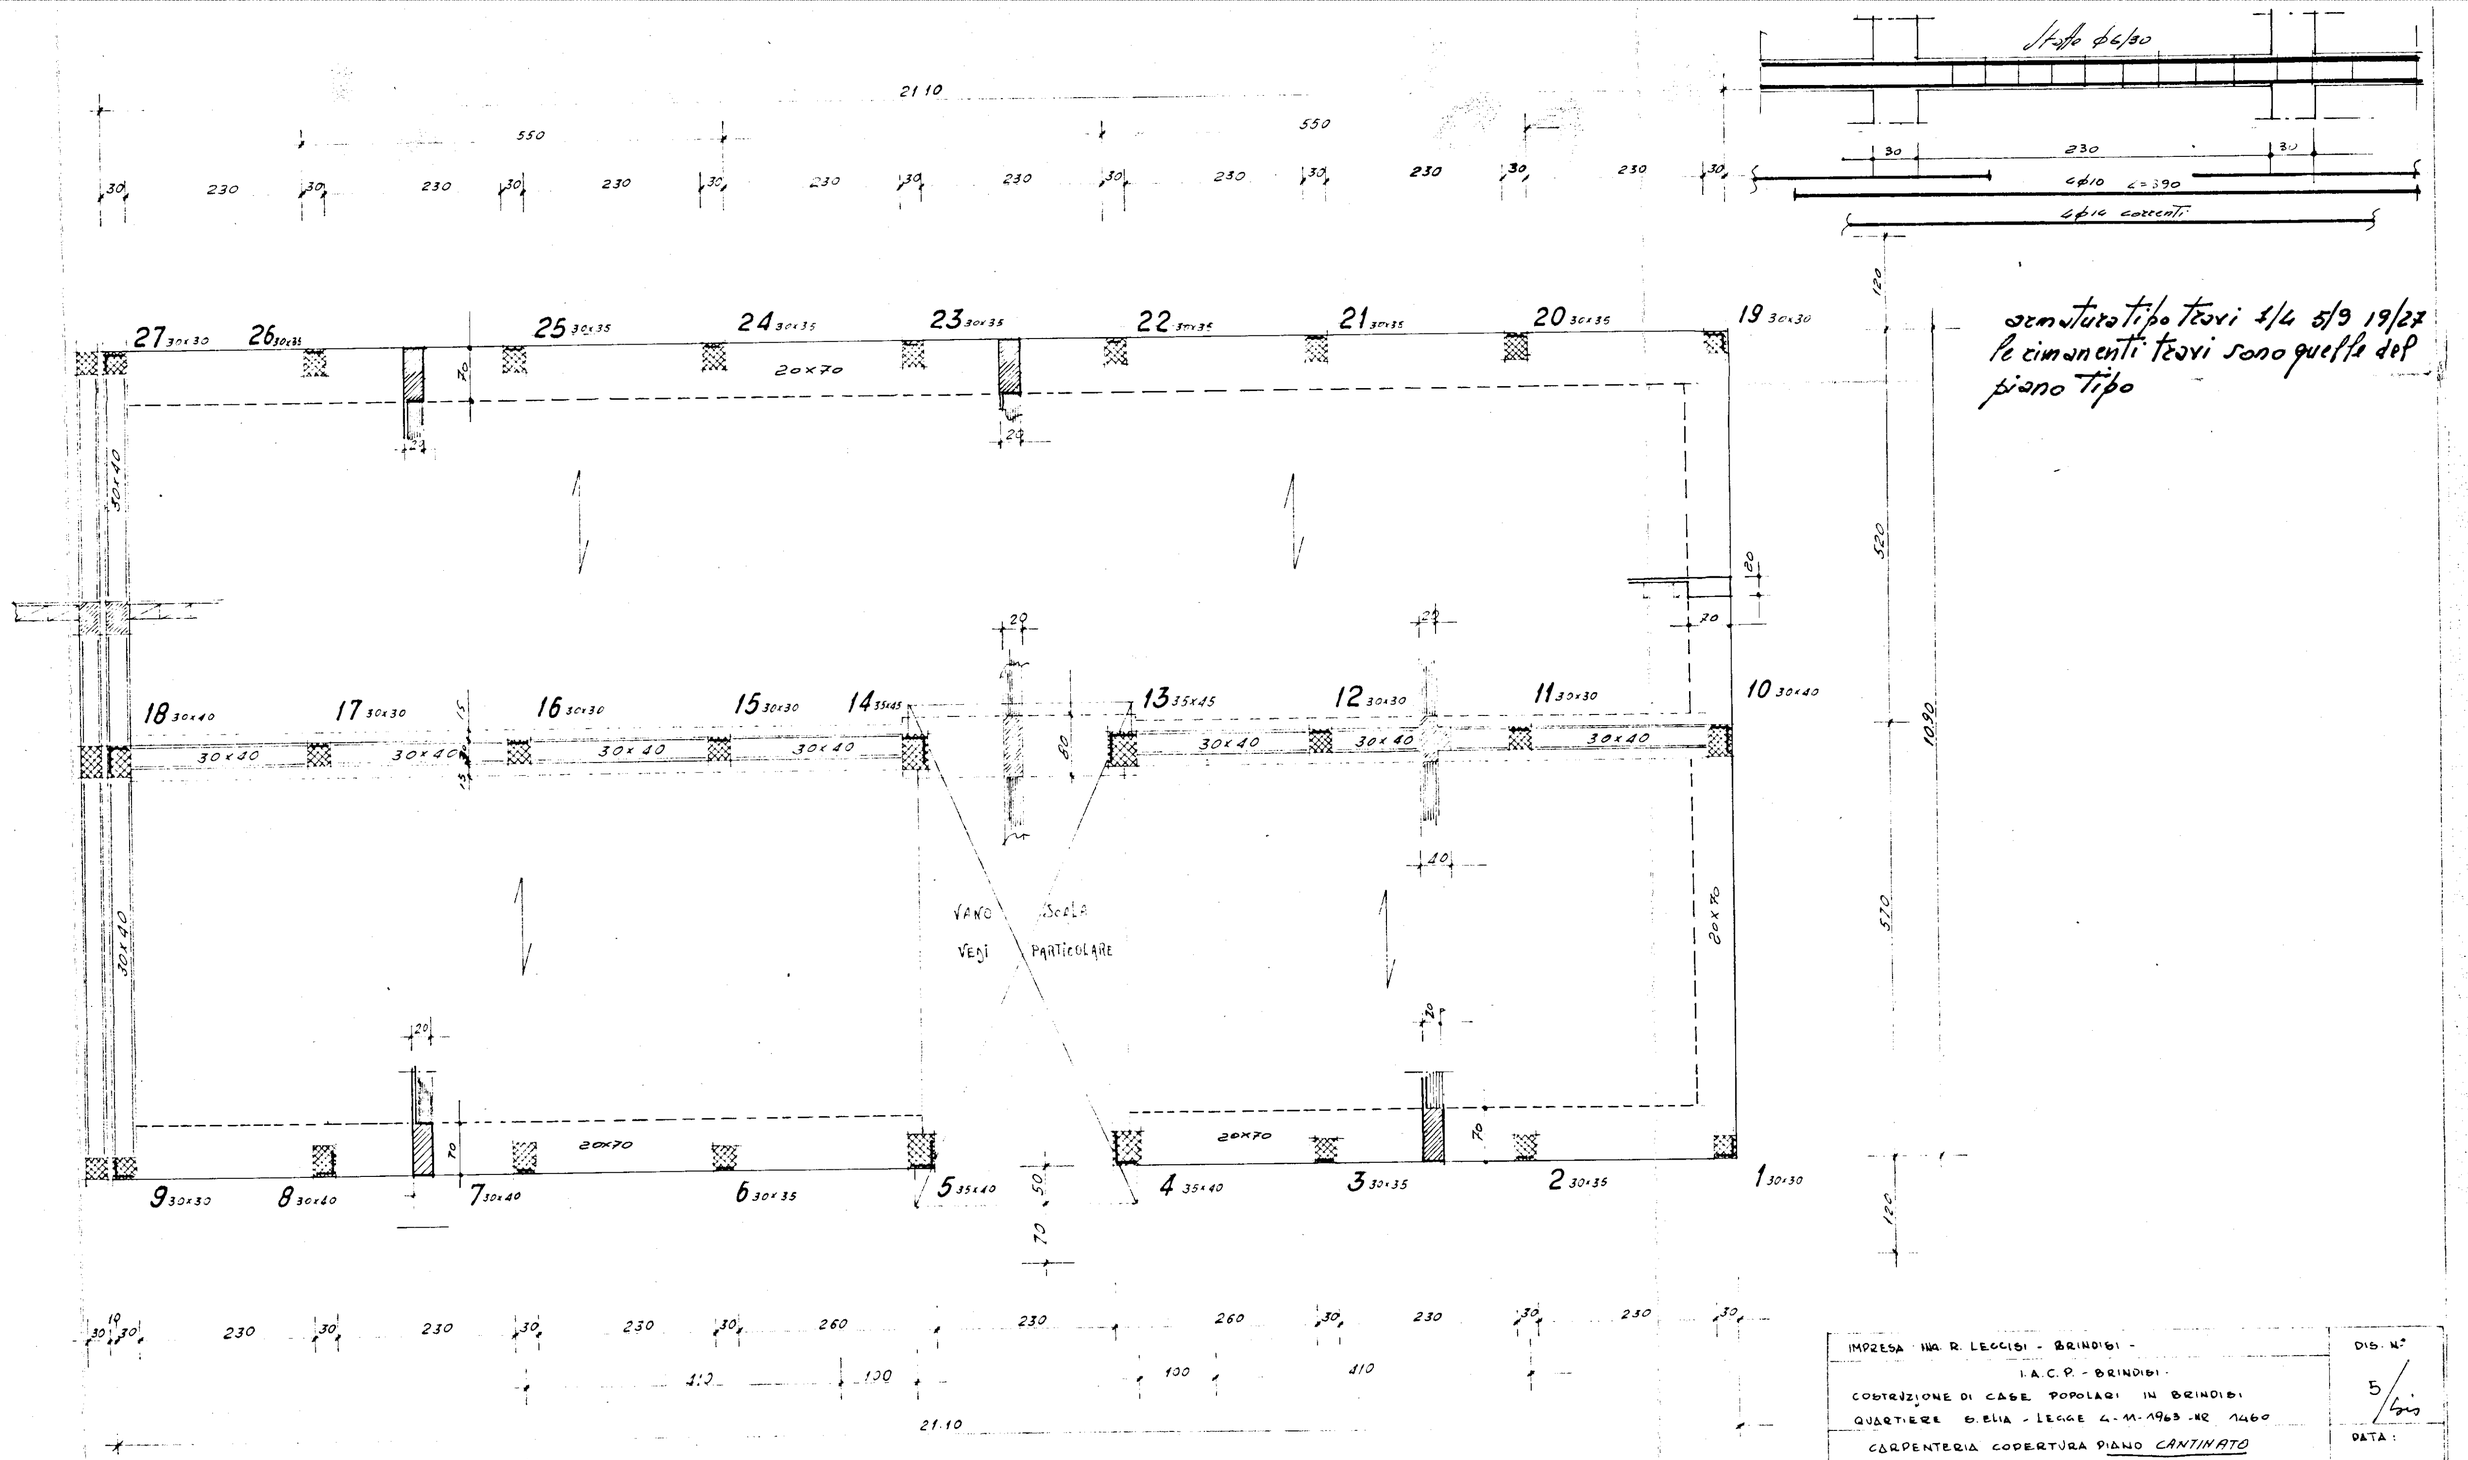

armatura tipo travi 1/4 5/9 19/27
le rimanenti travi sono quelle del piano tipo

IMPRESA · ING. R. LECCISI - BRINDISI -

I.A.C.P. - BRINDISI.

COSTRUZIONE DI CASE POPOLARI IN BRINDISI

QUARTIERE S. ELIA - LEGGE 4-11-1963 -N° 1460

CARPENTERIA COPERTURA PIANO CANTINATO

RAPP. 1:50

CALCOLI : STUDIO TECNICO DOTT. ING. L. POTI - BRINDISI -

DIS. N° 5/bis

DATA :