



I.A.C.P.		INTERVENTO N°		LEGGE 30-12-1960	
BRINDISI		D.M. 7-11-1968		N° 1676	
PROGETTO PER LA		DATA		A.G.G. N°	
COSTRUZIONE DI N° 14 ALLOGGI PER		A.G.G.		A.G.G.	
AGRICOLTORI IN BRINDISI (CORT. LA ROSA II)					
PIANTE DELLE FOND. - PT. - PRIMO PIANO		RAPP.		1:100	
UFFICIO TECNICO I.A.C.P.		PROGETTO			
		DIR. LAVOR.			
		STRUT. E CALC.			
				DISEGN. CONTR.	


PIANTA DELLE FONDAZIONI

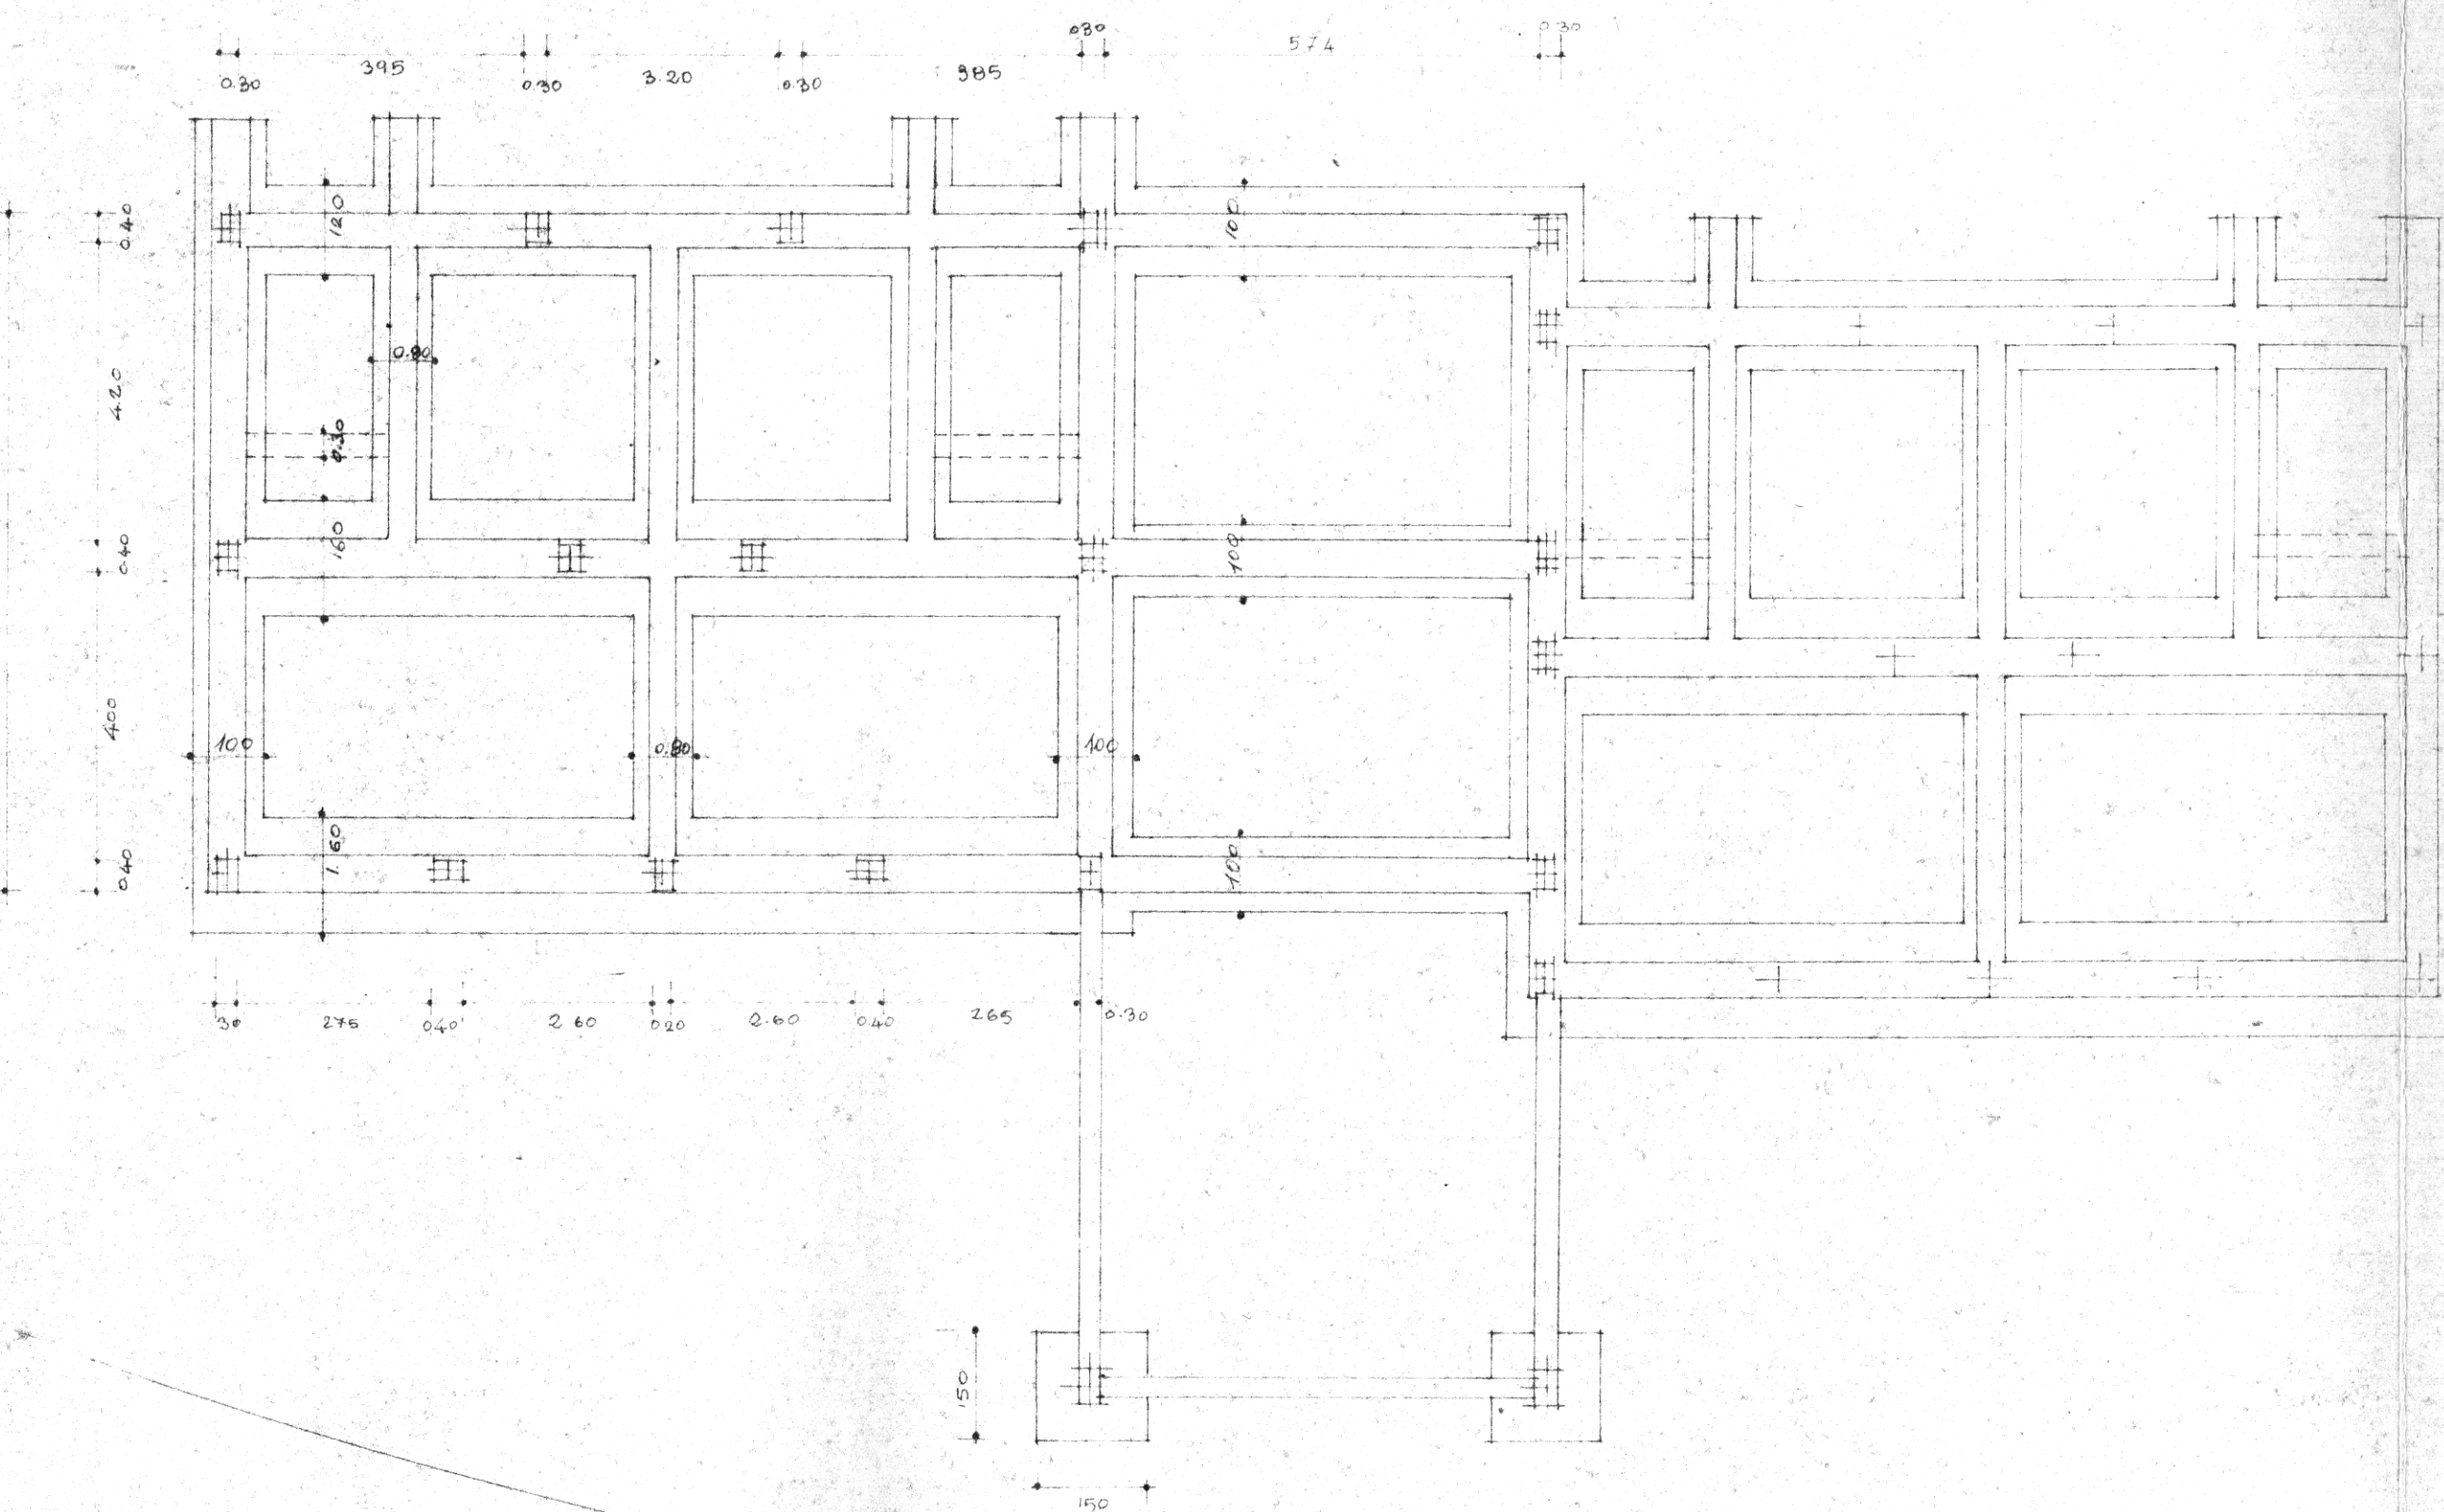

PIANTA DEL PRIMO PIANO

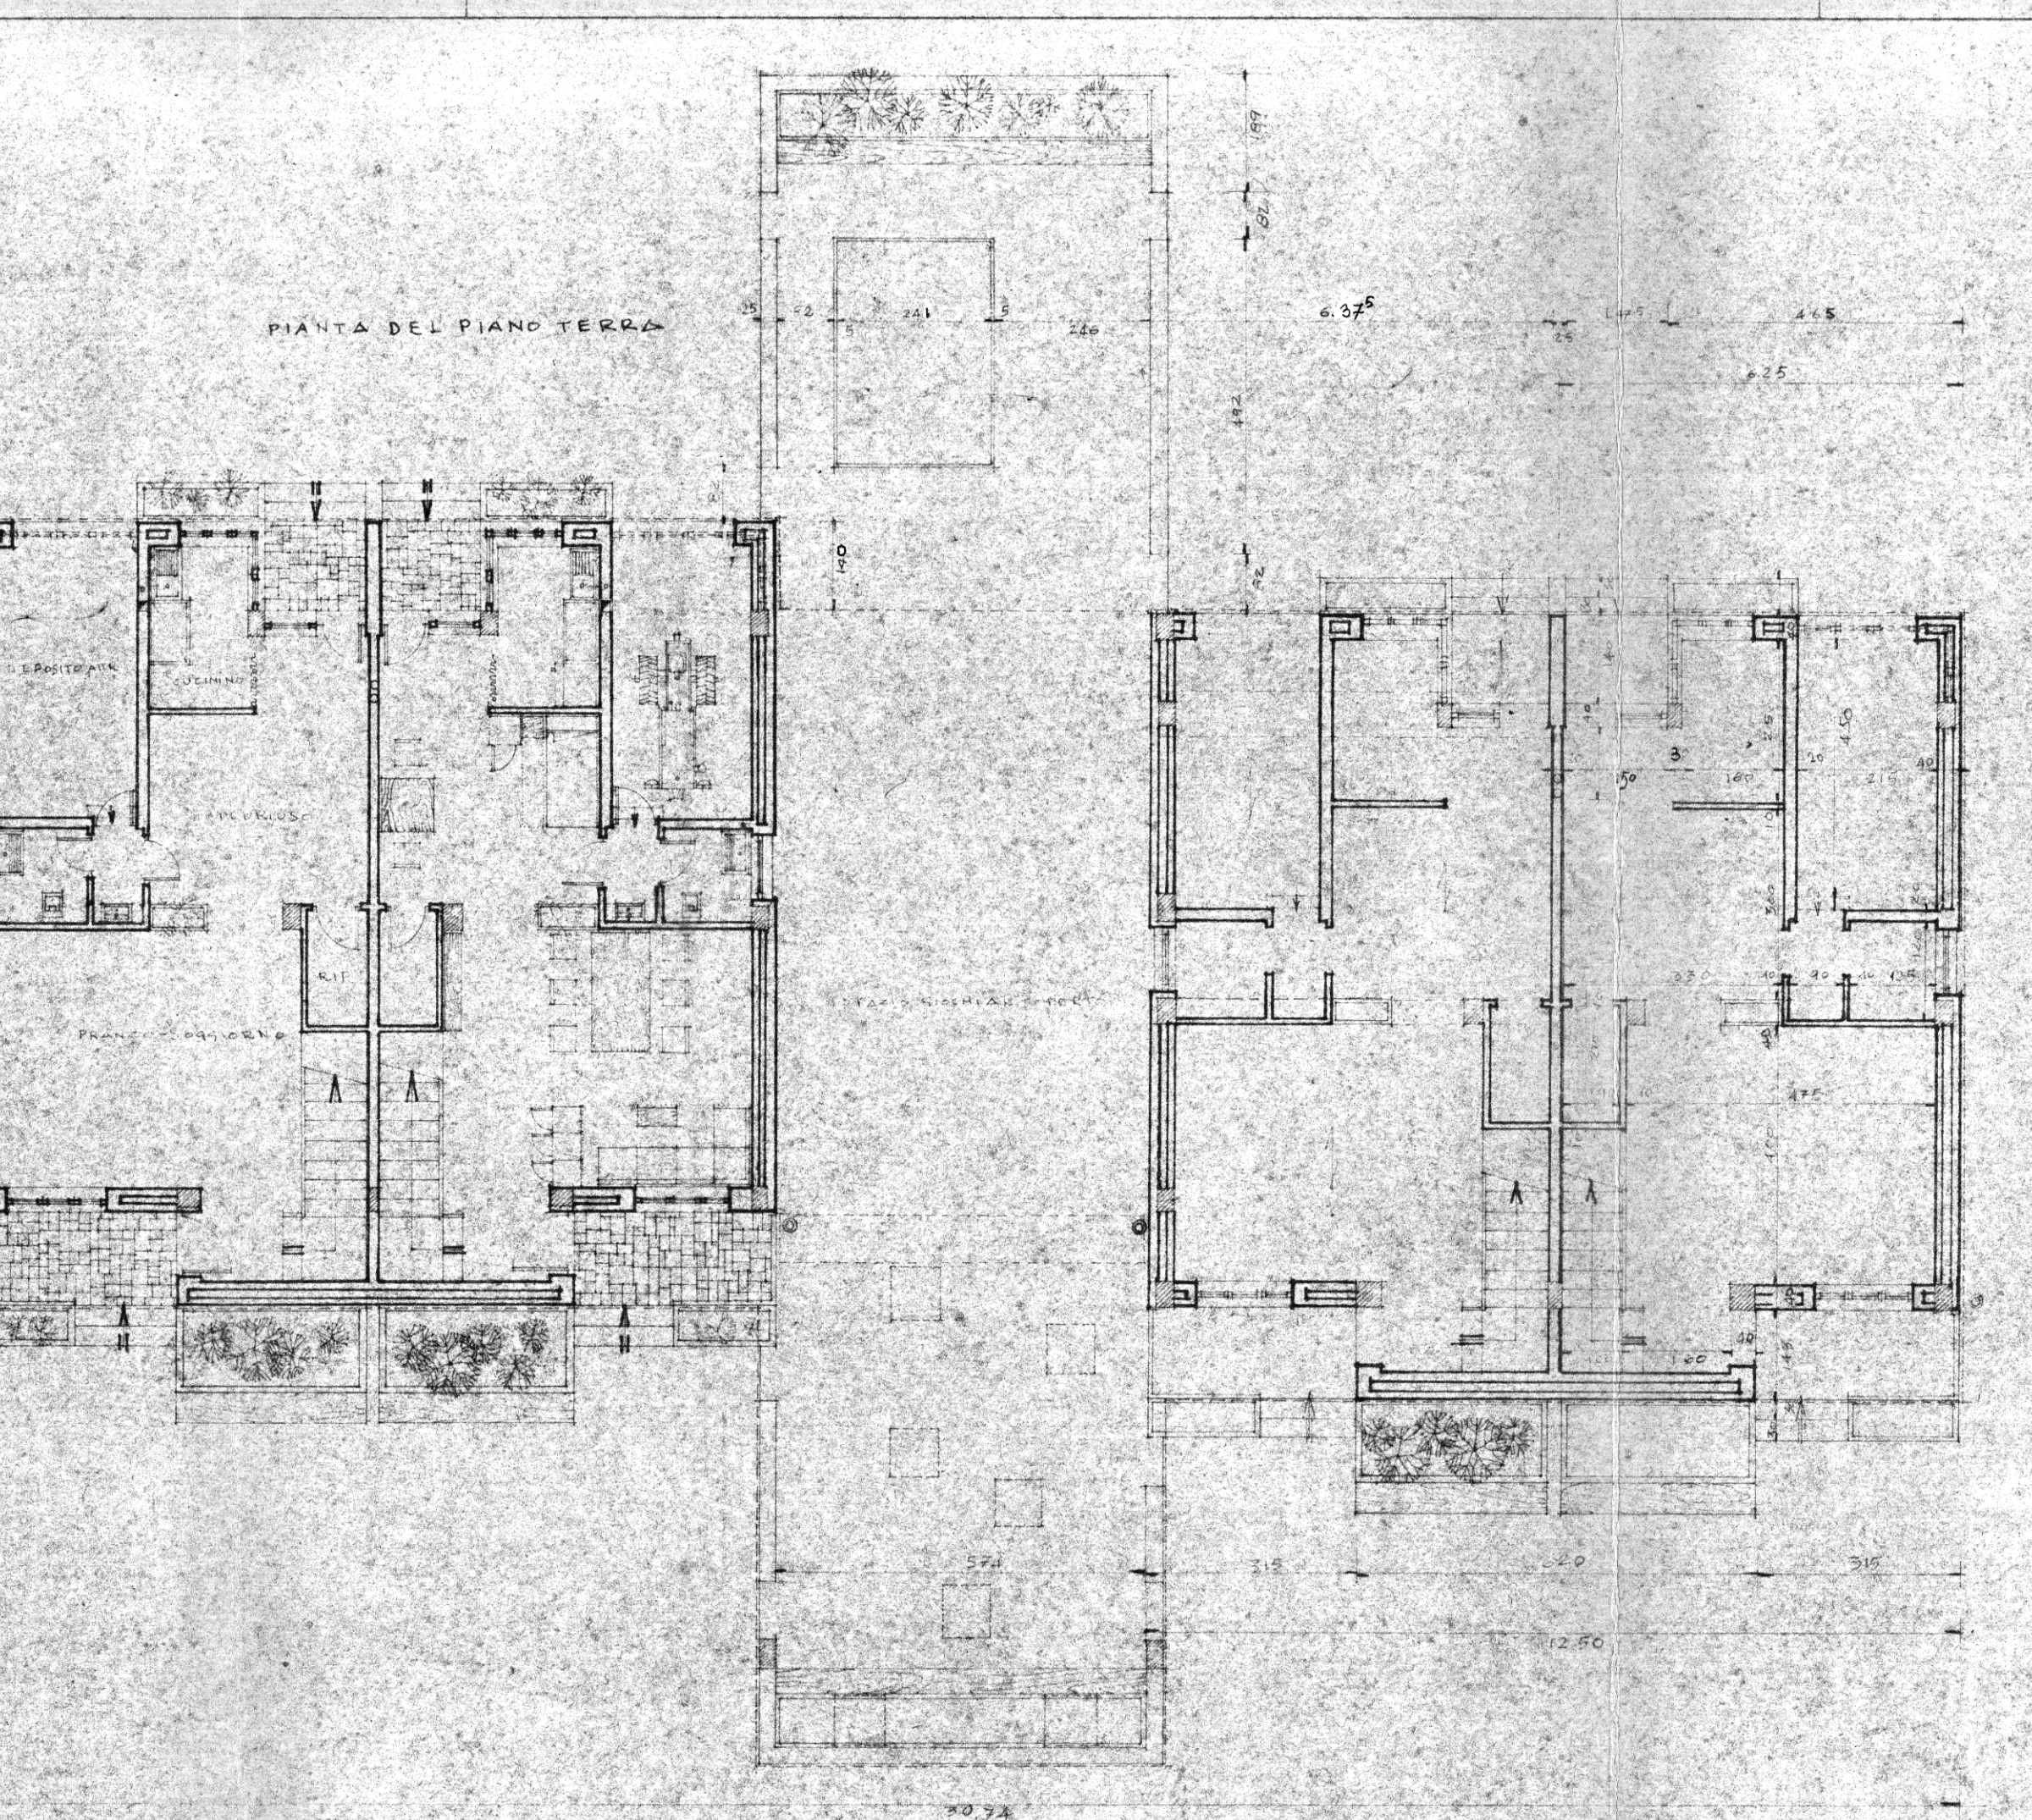

PIANTA DEL PRIMO PIANO

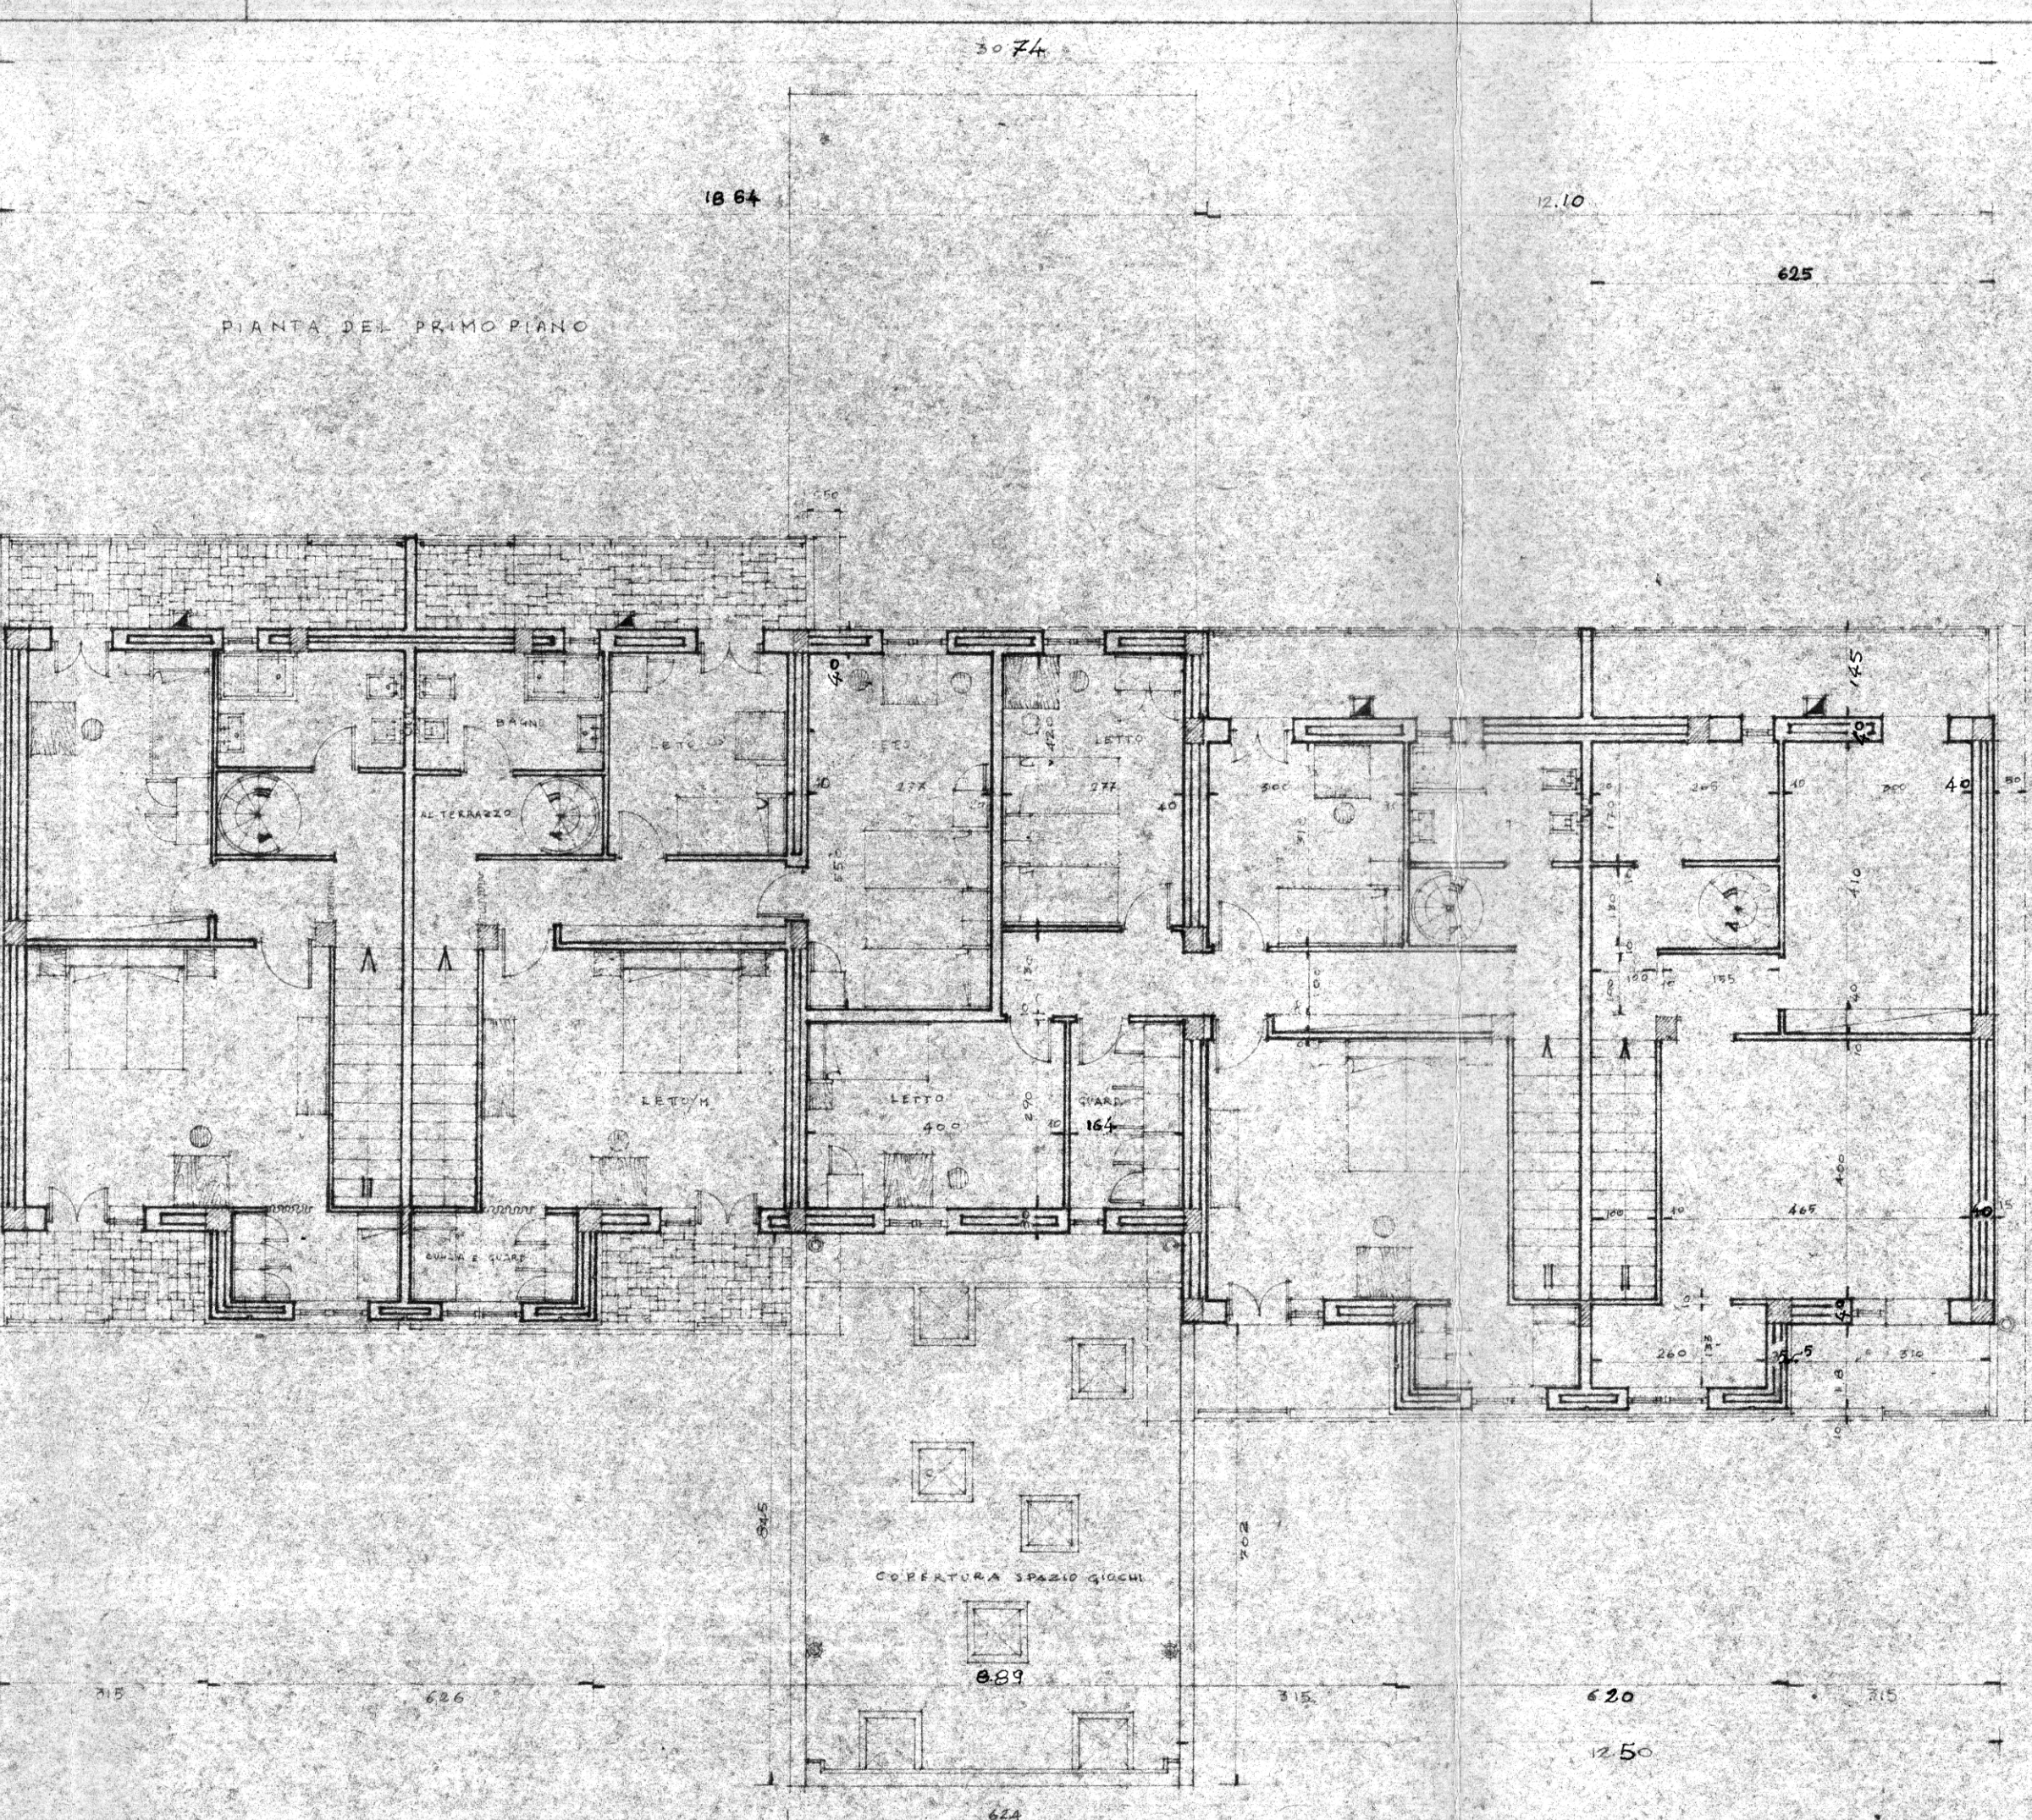

PIANTA DELLA COPERTURA

