

10


Fog. 70

Part. 152 - Uliveto 5° - Ha 1.11.10
RA. 199,97 - RA. 55,55

$$\text{SUPERFICIE} = \frac{91+88}{2} \times 30 = \text{mq. 2685}$$

COMUNE DI CEGLIE MESSAPICO

SUOLO SU CUI DOVRANNO INSISTERE LE CASE
PER LAVORATORI AGRICOLI DIPENDENTI DI CUI ALLA
LEGGE 30-12-1960 n° 1676 - E.S. 1965

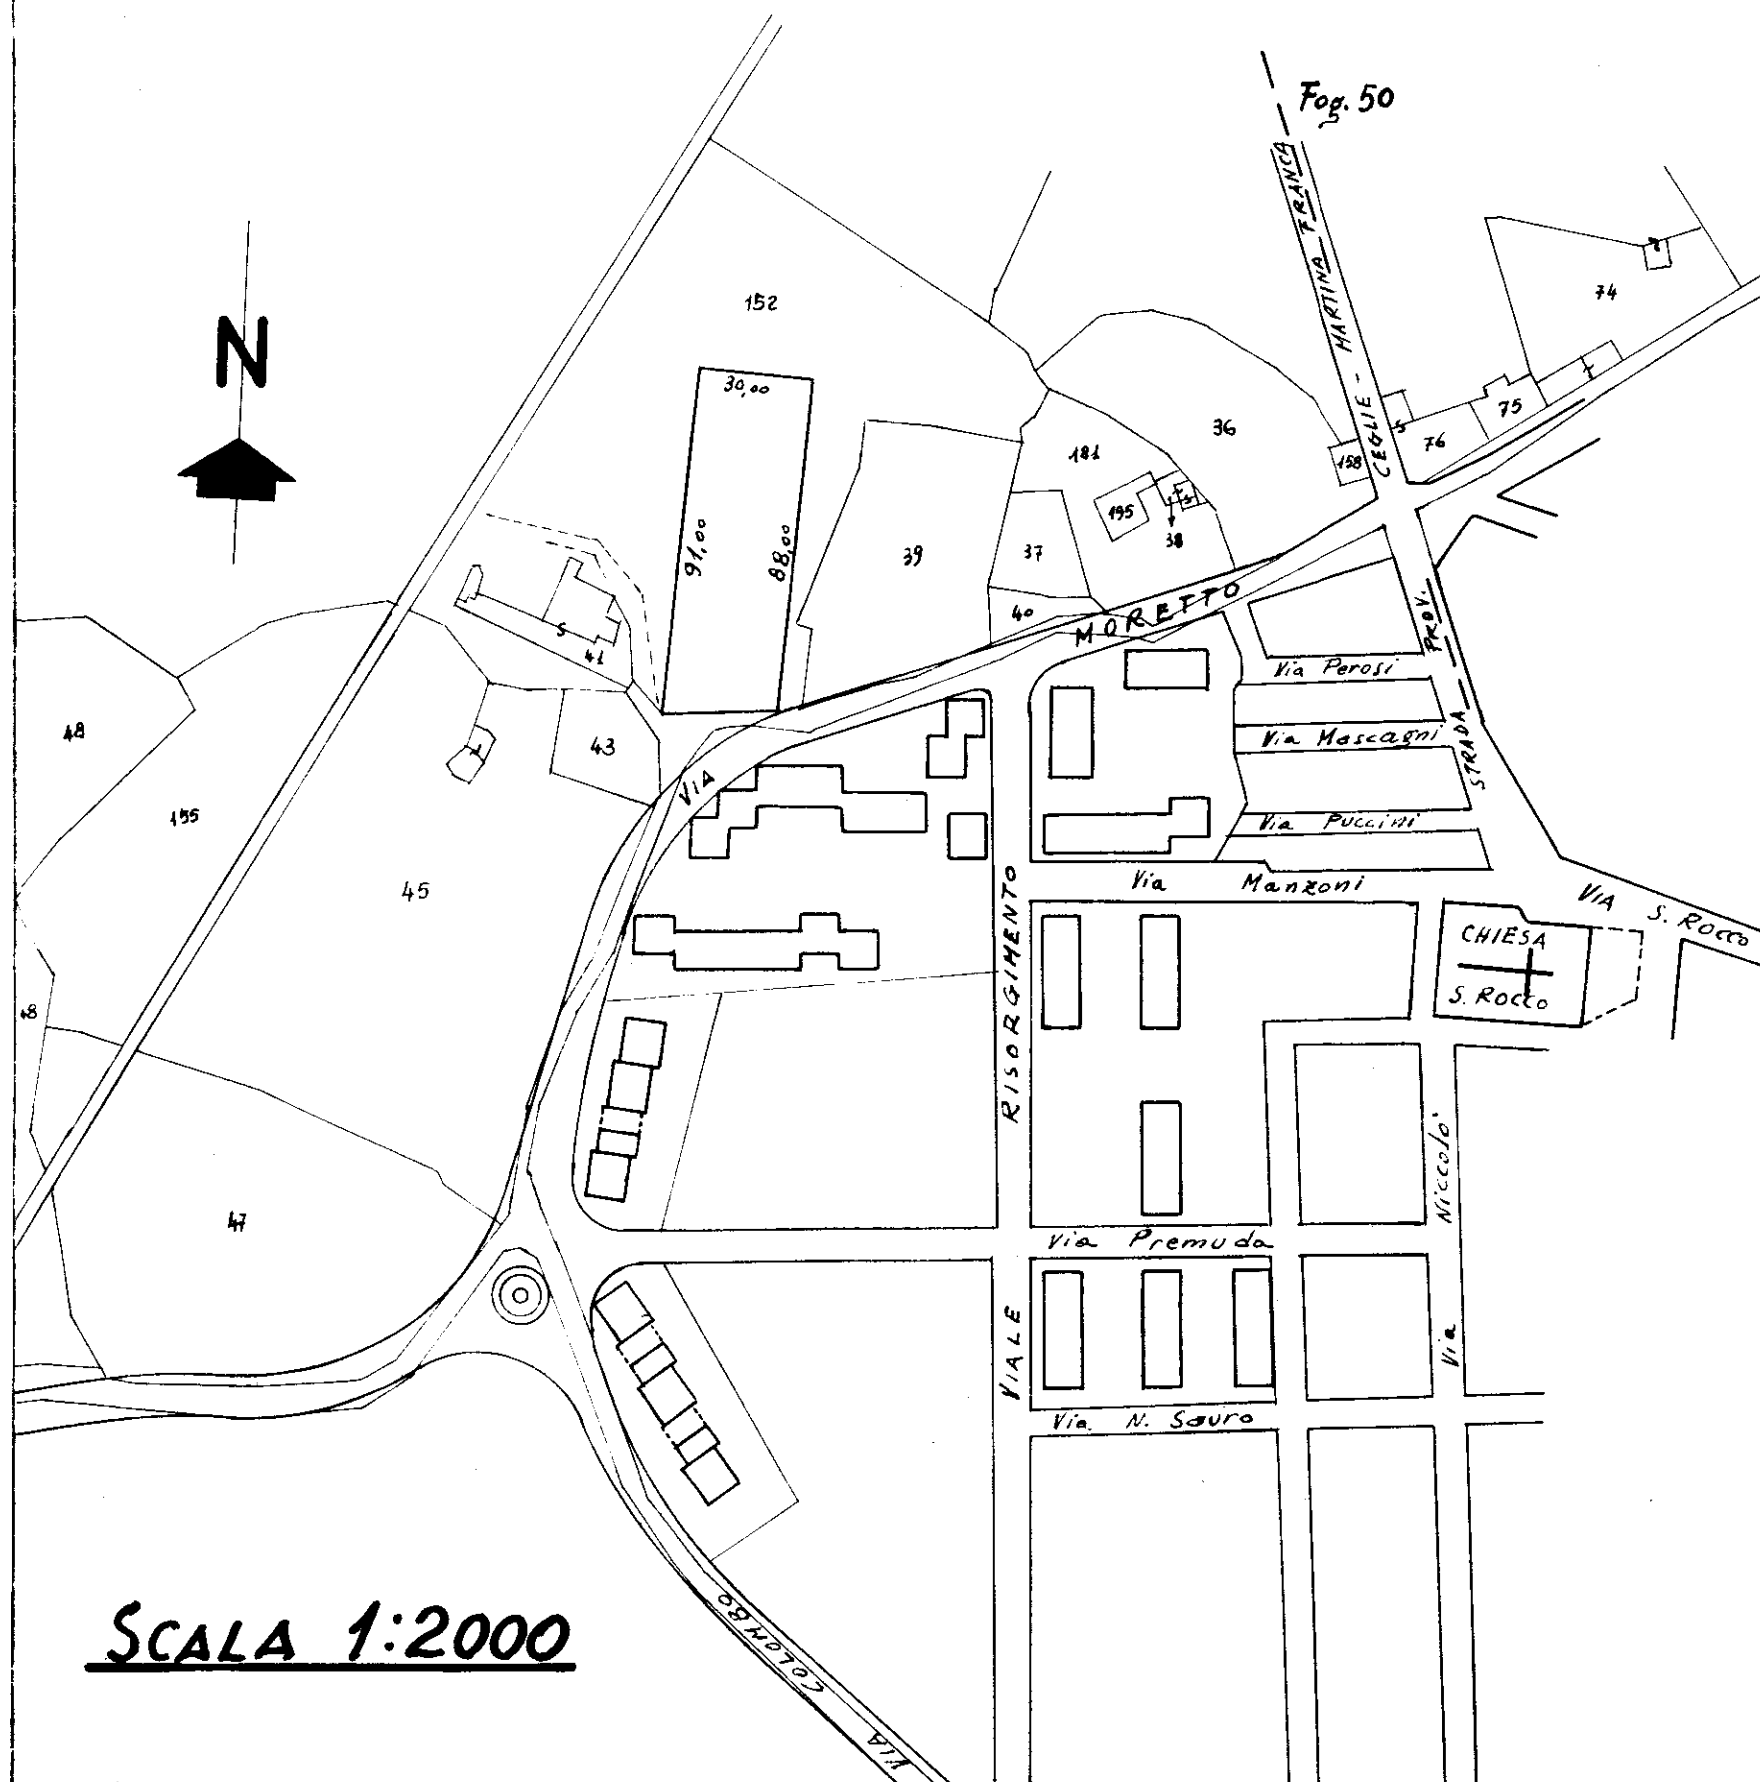

SCALA 1:2000