
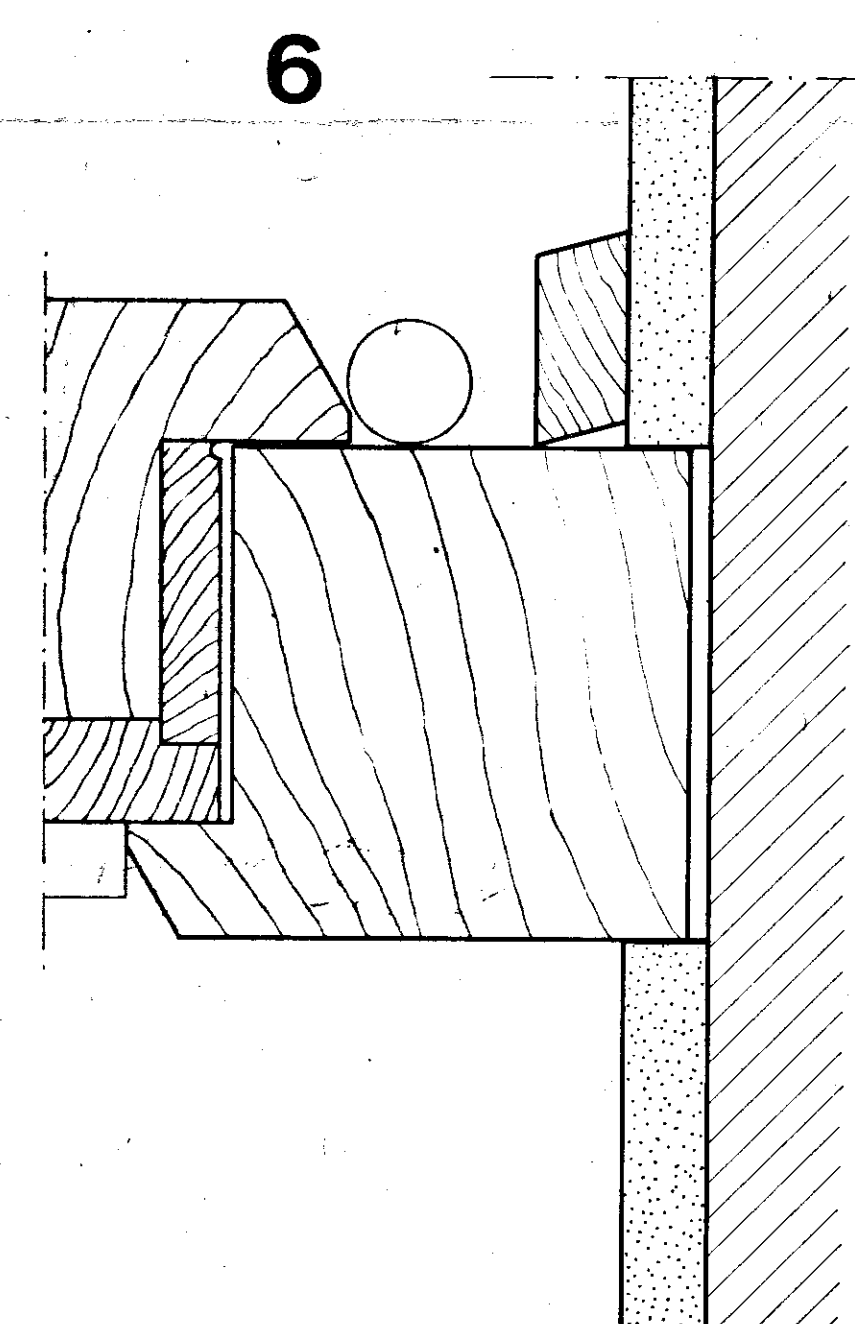
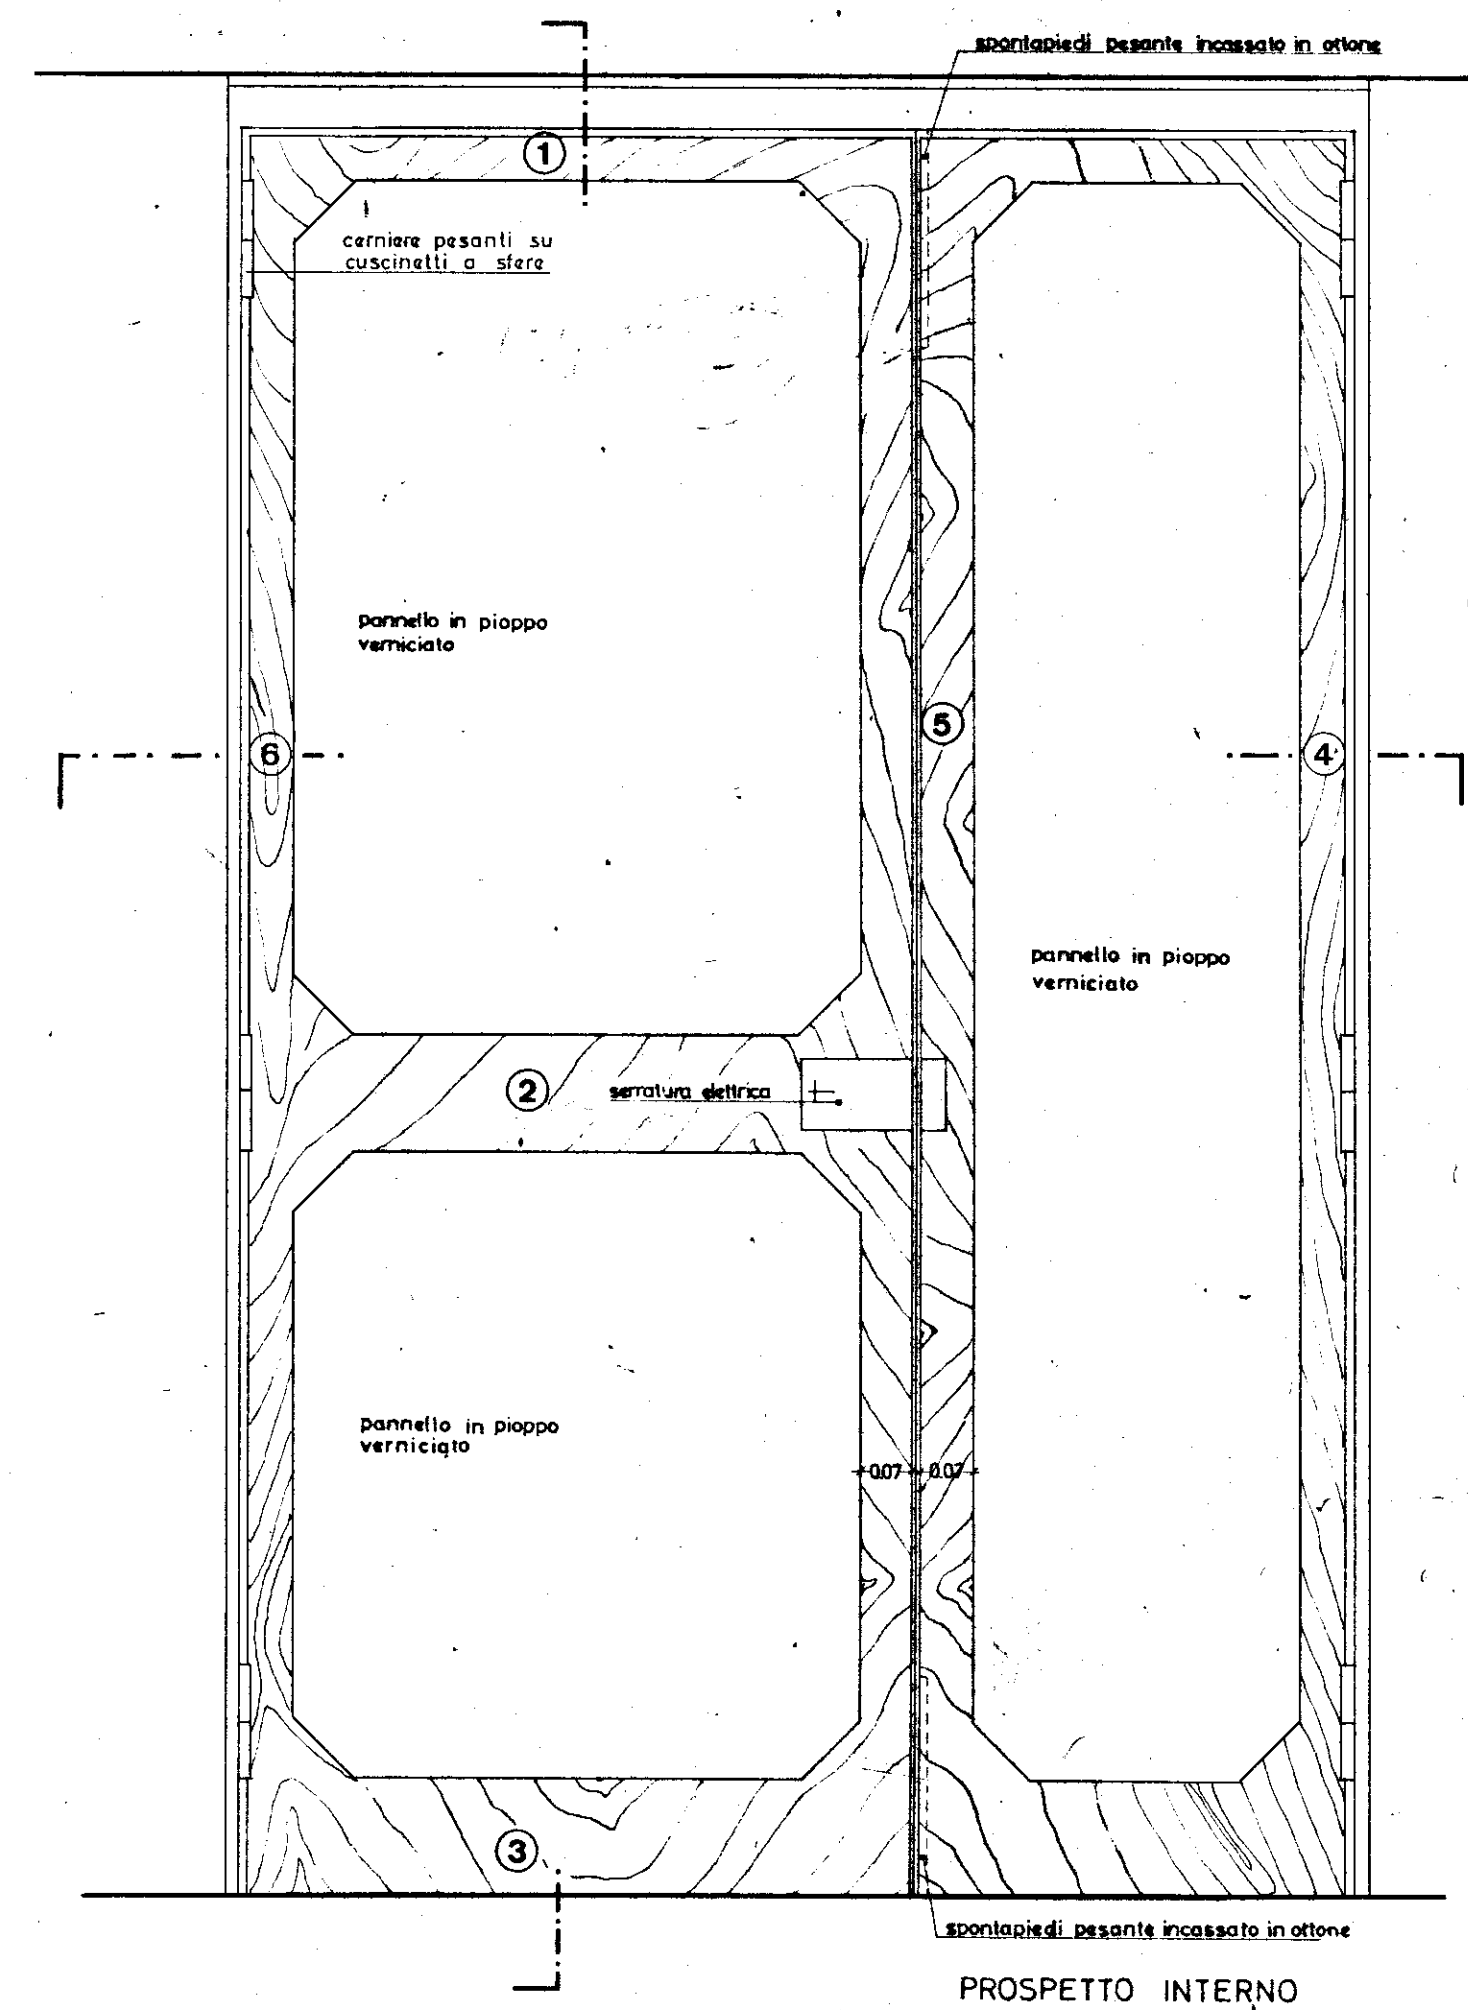
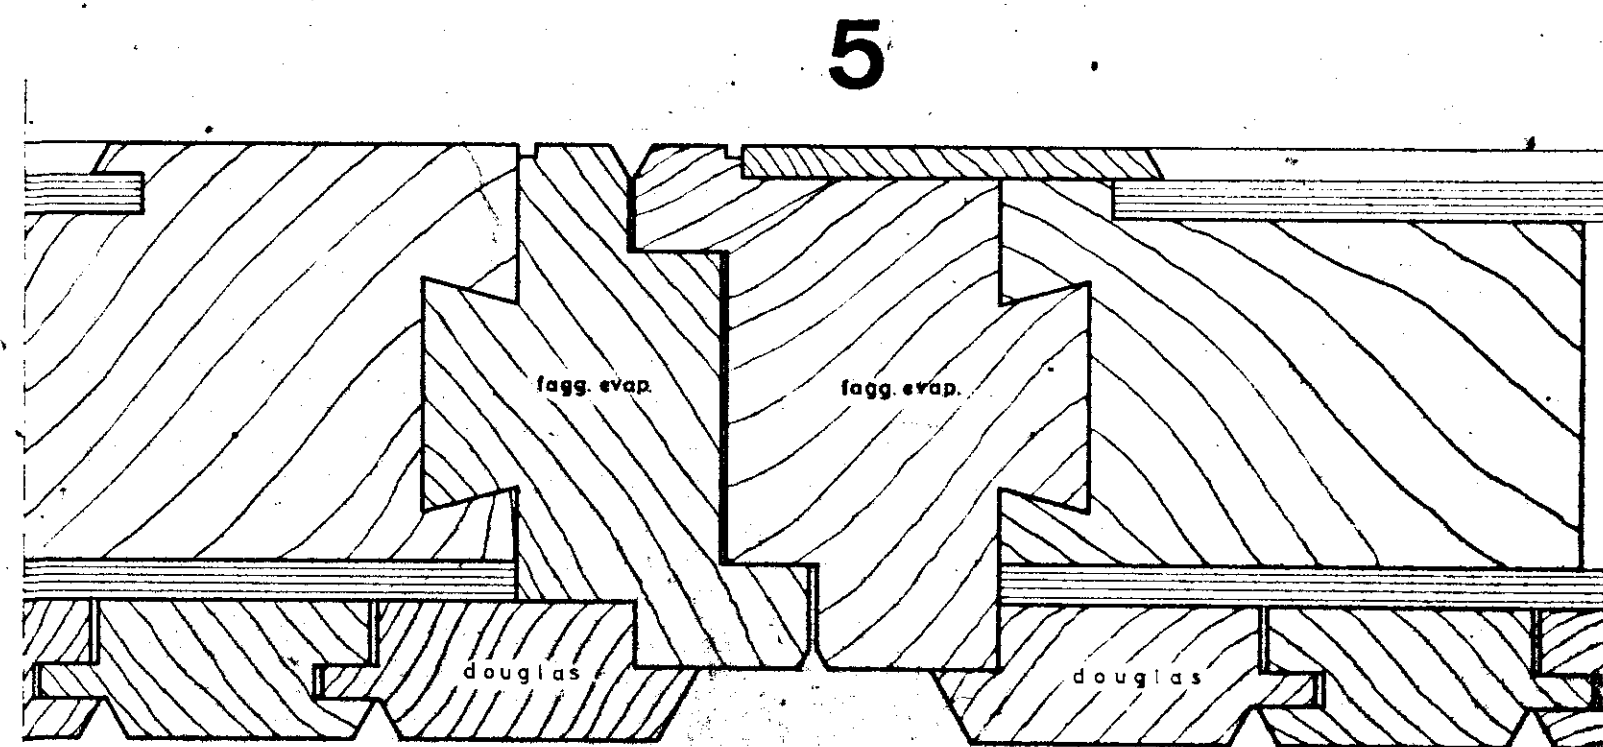
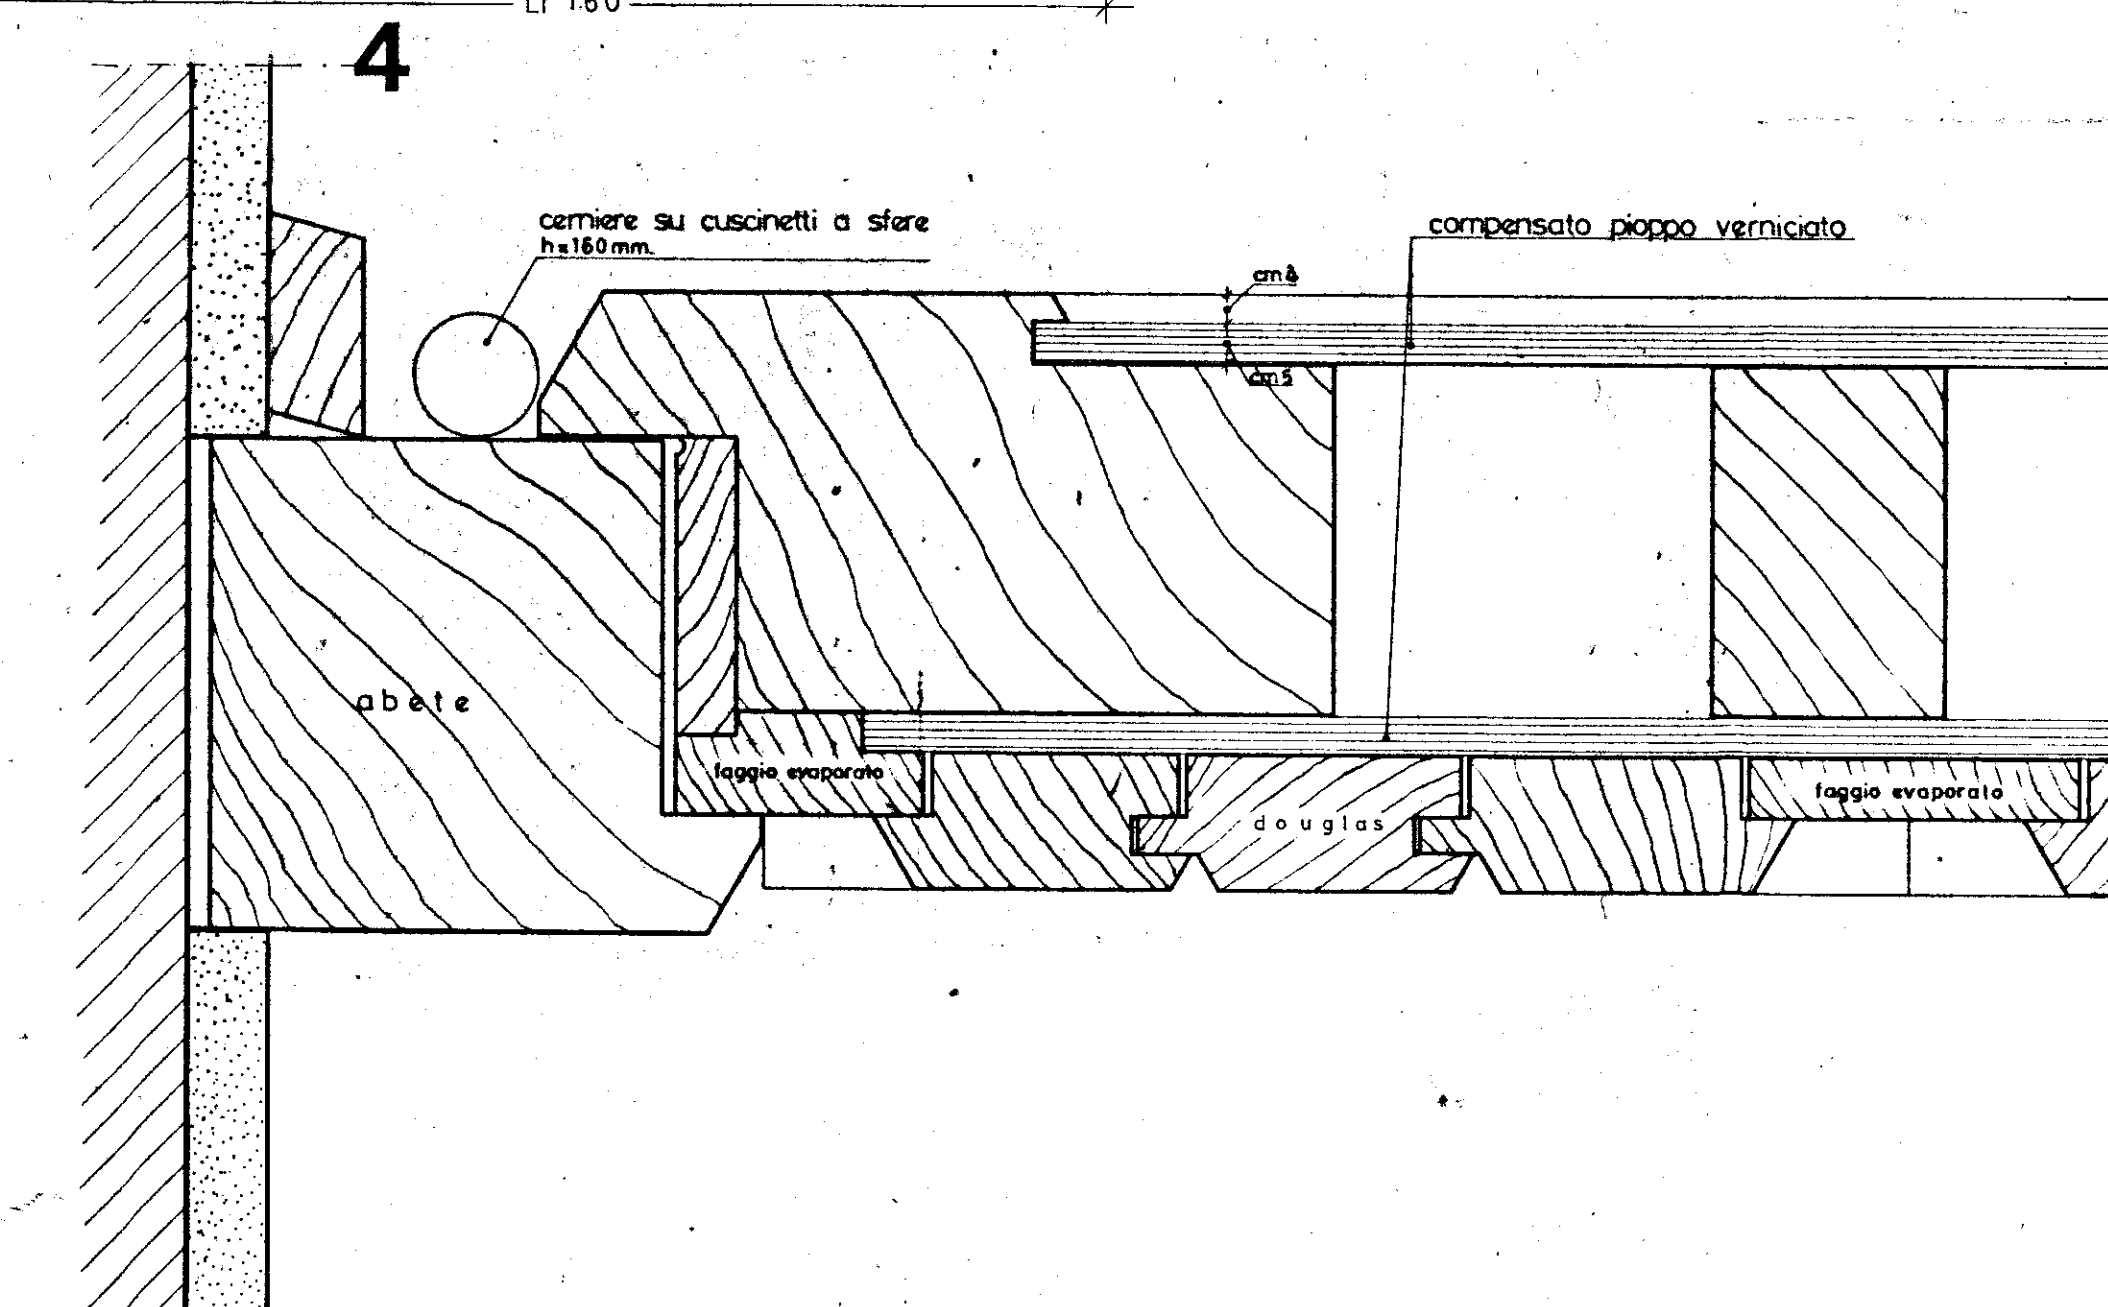
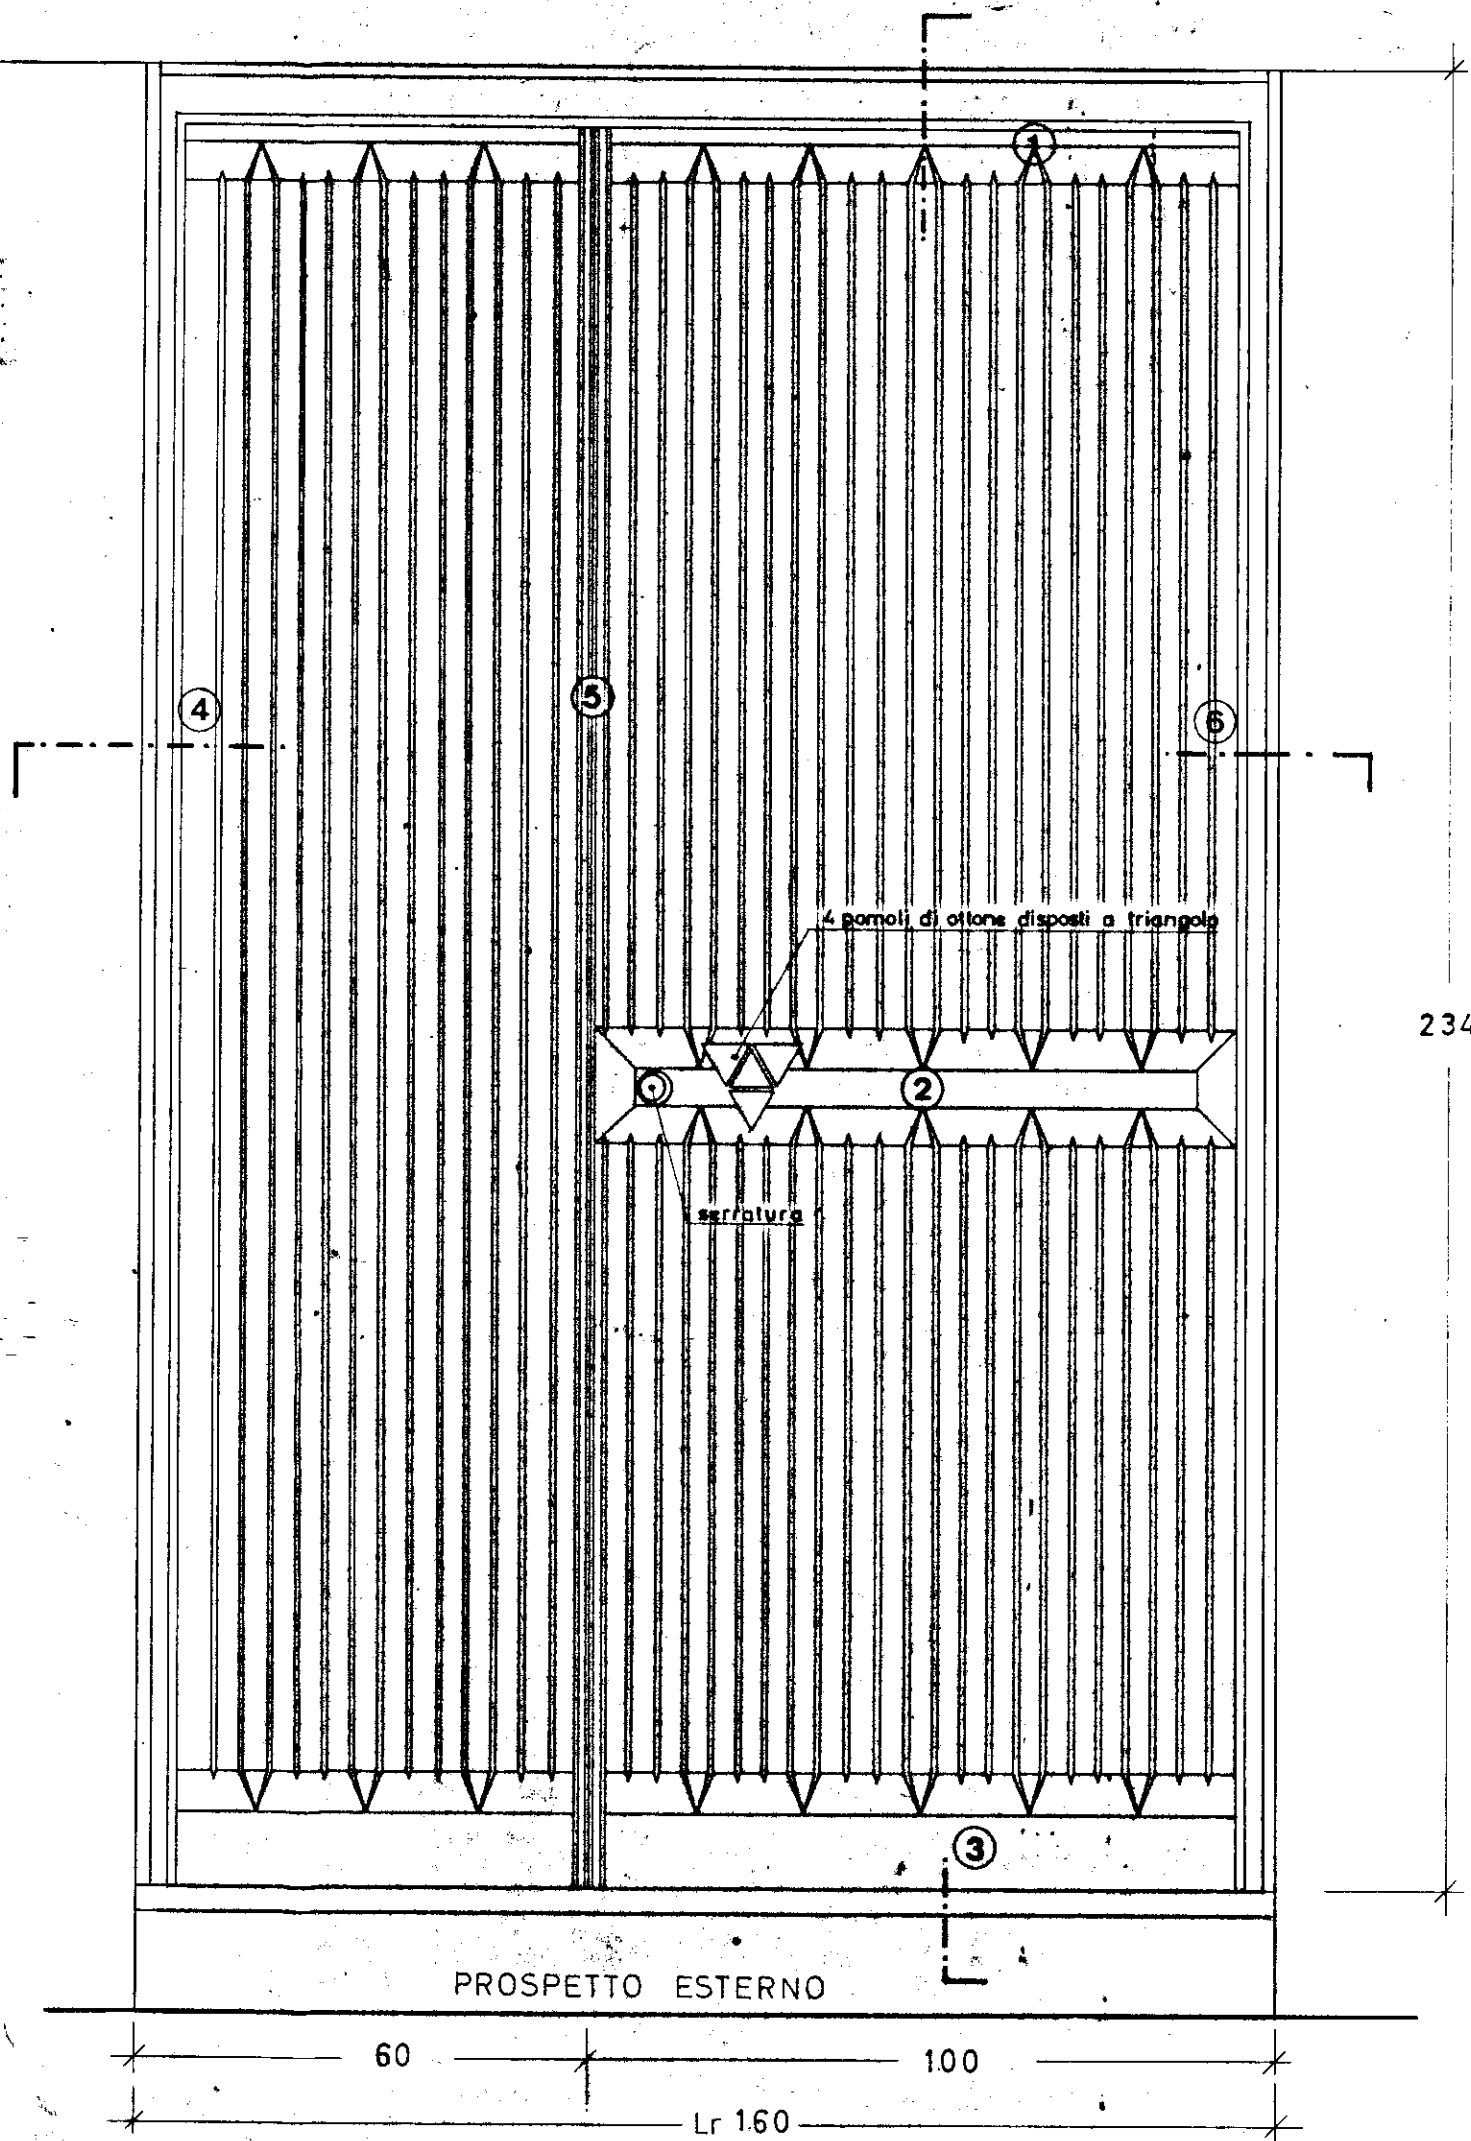
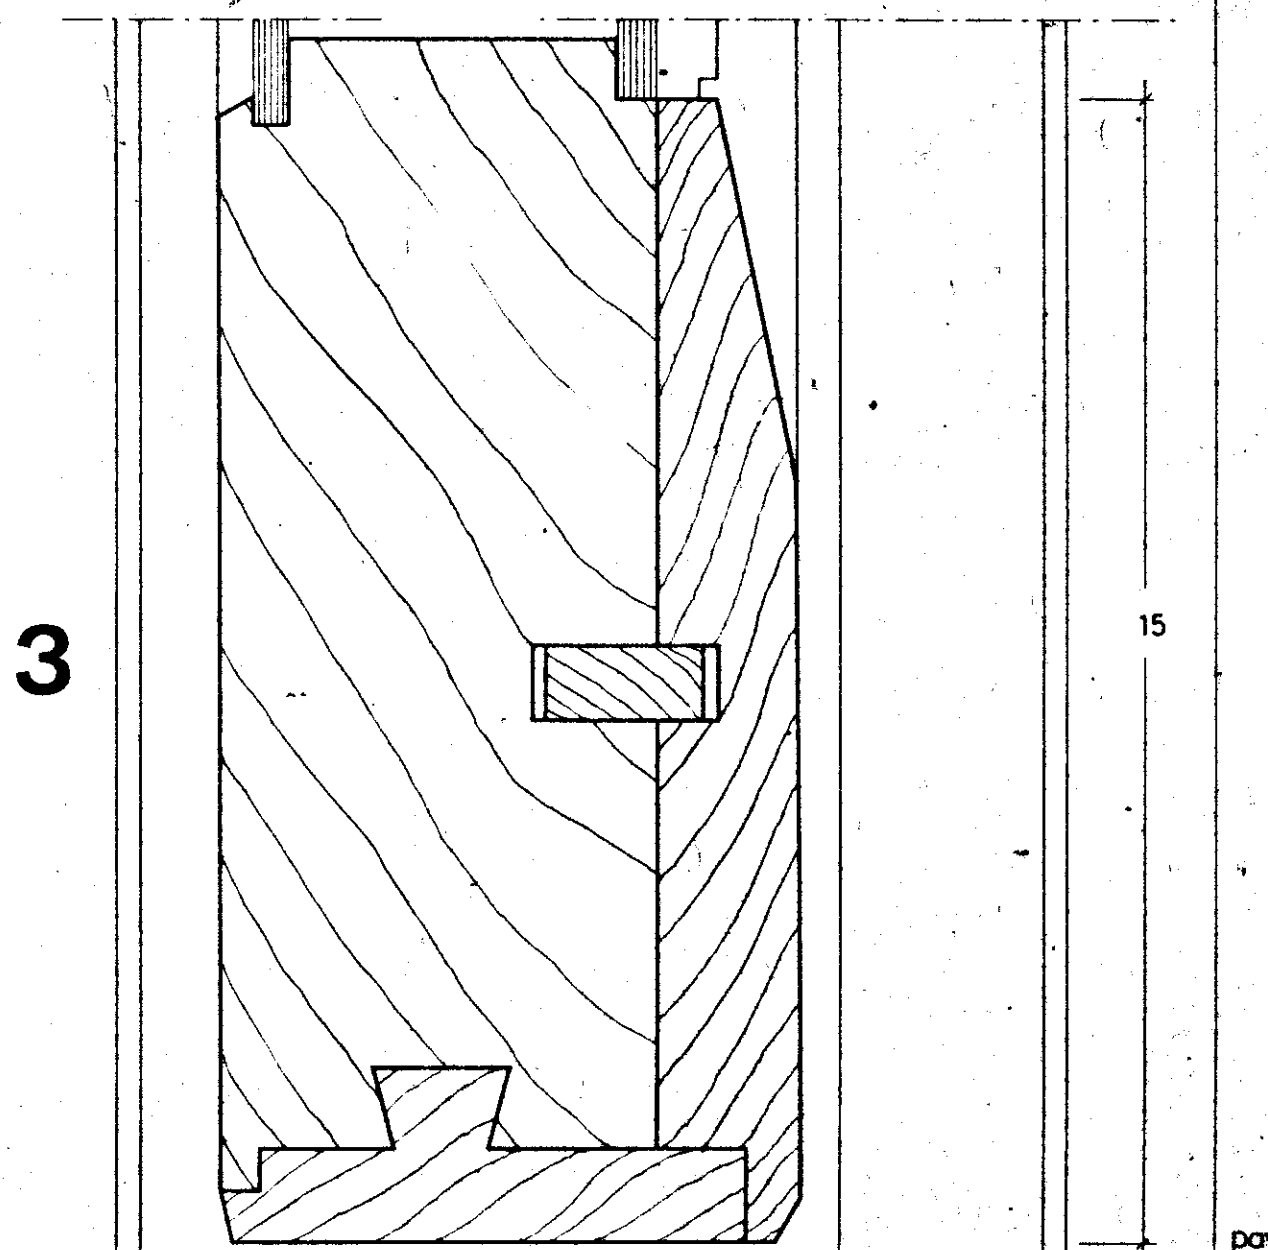
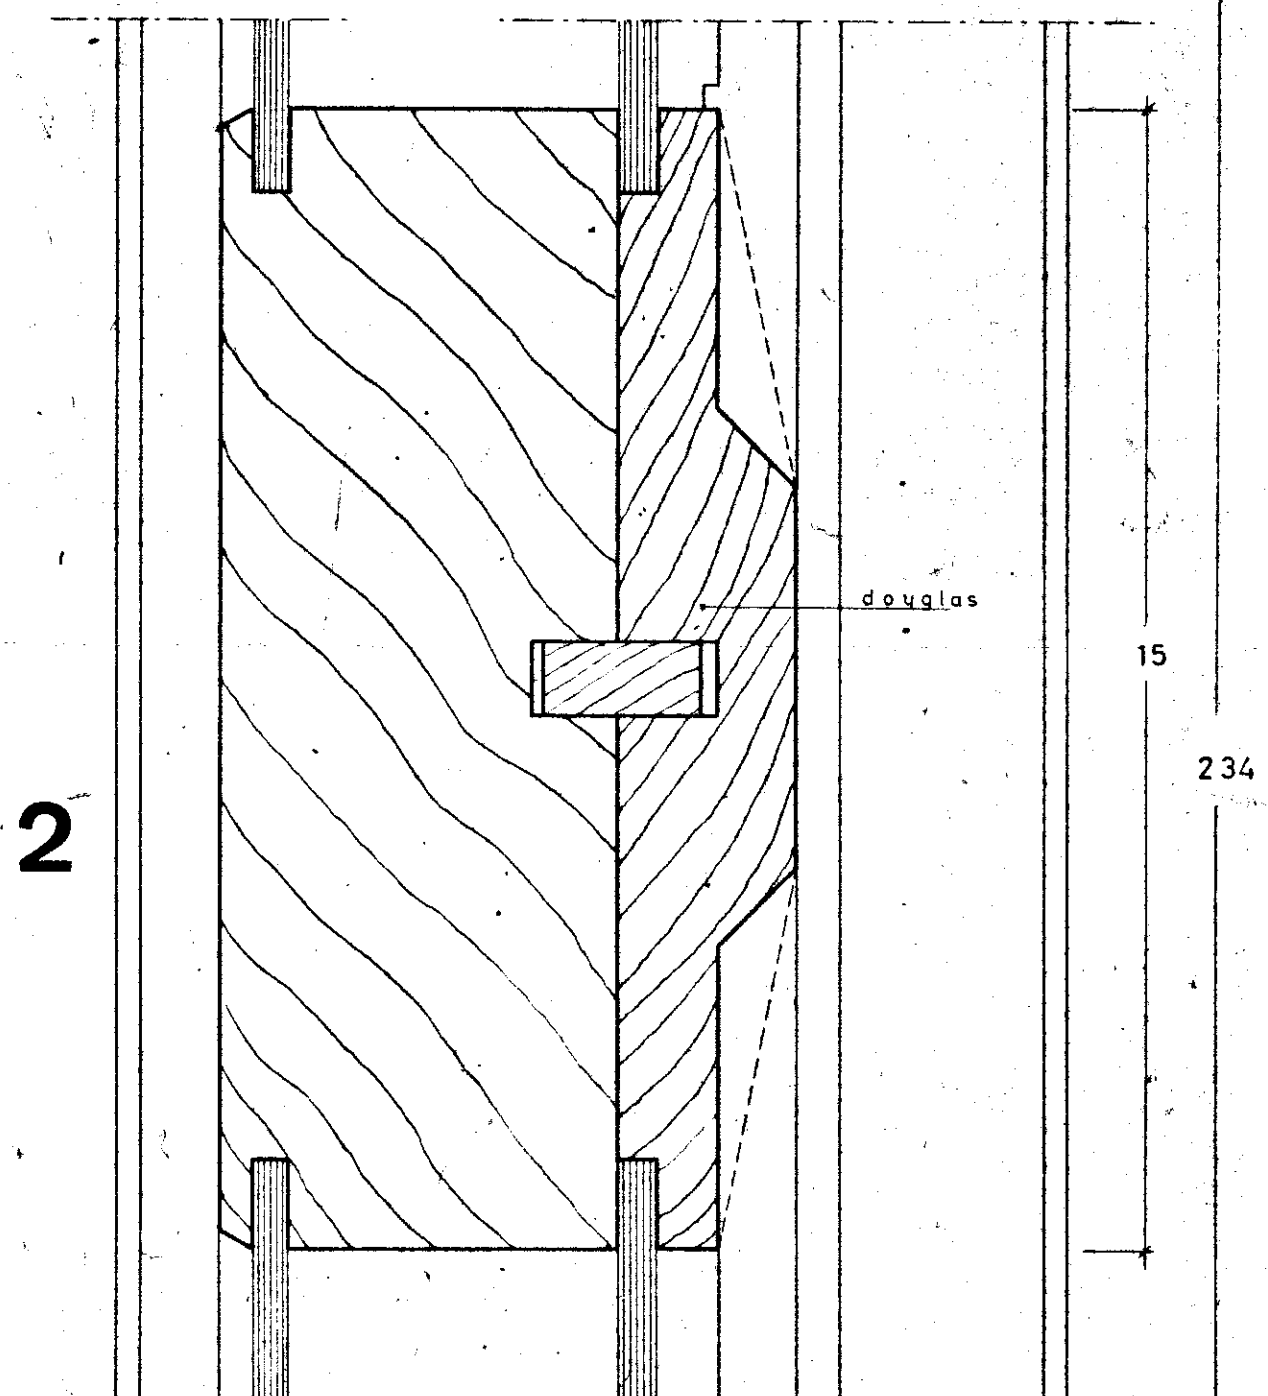


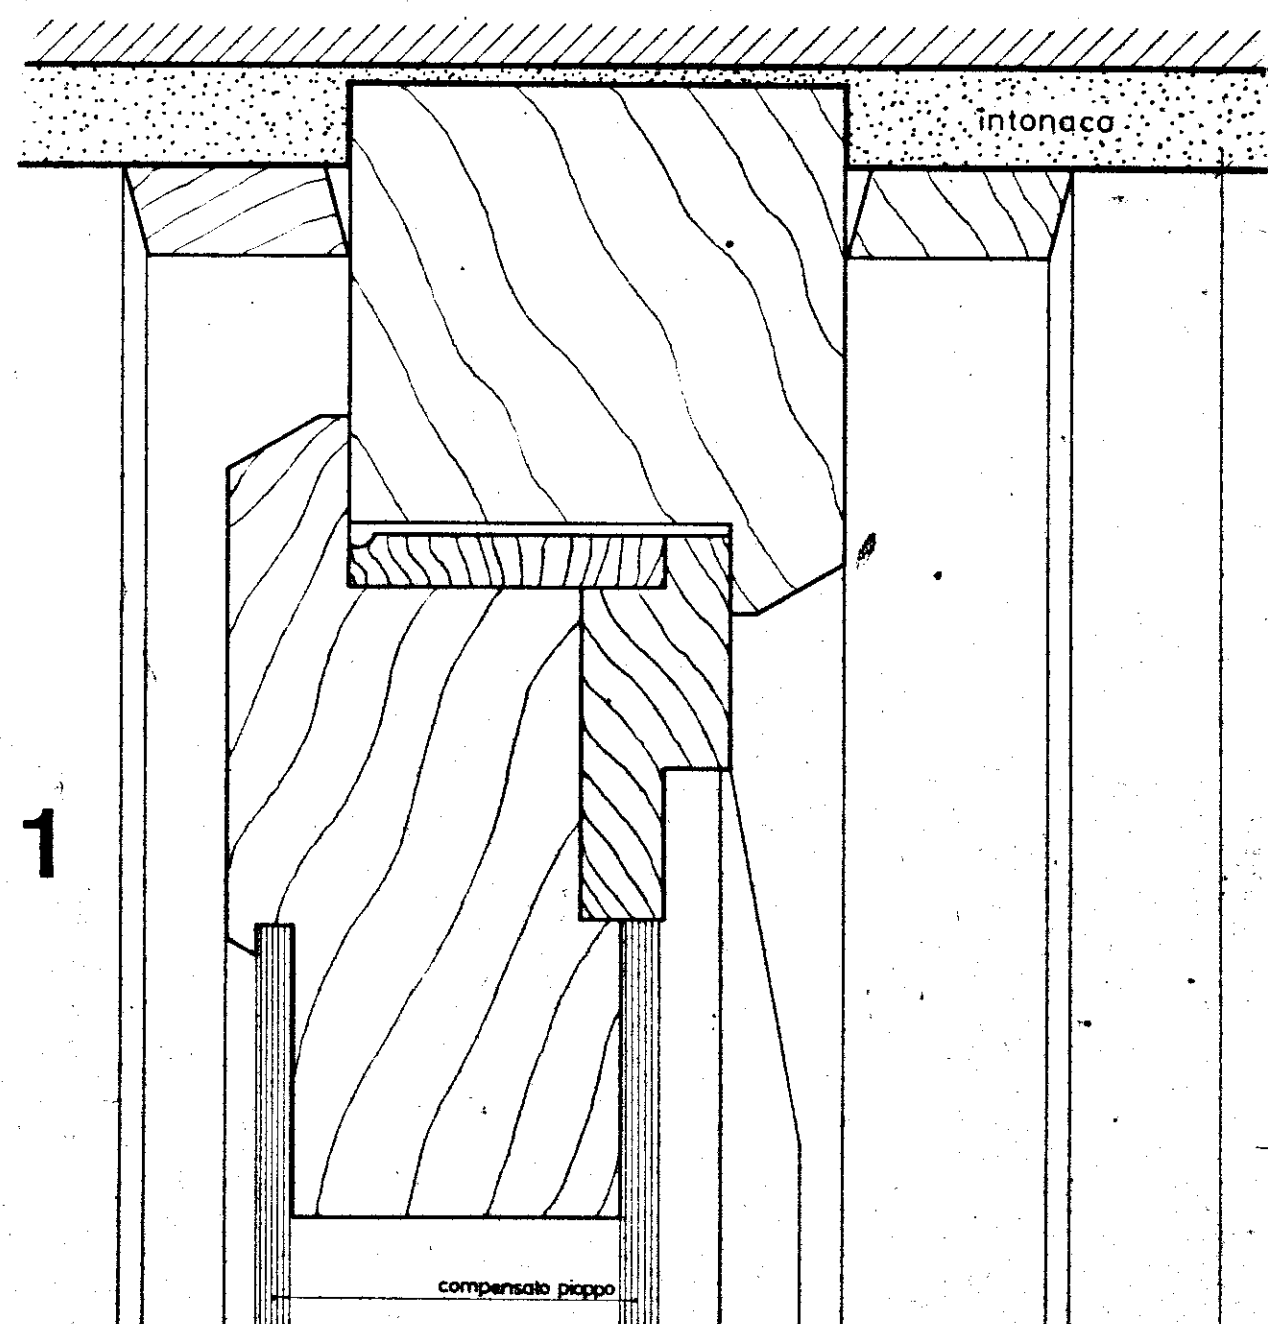

GESTIONE CASE LAVORATORI (legge 14.2.1963 n.60)		COOPERATIVA N.		stazione appaltante COOP. "LA PINETA".	
ALLOGGI PRENOTATI DALLA COOPERATIVA "LA PINETA" - FRANCAVILLA FONTANA (BR)				data: 2.24	agg.: 9
PORTONE INGRESSO PRINCIPALE				archivio:	
rapp. 1:10-1:1				note:	
PROGETTAZIONE CORRENTE				controllo:	visto:
Dr. Arch. Fortunato Pignatelli - Brindisi Via Imp. Costantino 138 (23588)					