

Costruzione Case Lavoratori

Legge 14/2/63 N. 60

IACP

REGGIO CAL.

REGGIO CALABRIA - SBARRE INFERIORI

COSTRUZIONE DI N. 70 ALLOGGI - INTERVENTO N. 1G

data
2-8-1966
agg.

egg.
egg.

numero

29

PARTICOLARI INFISSI IN LEGNO

RAPP. 1:10-1:2

ING. GIUSEPPE IMBESI

URBANISTICA

ING. ORESTE ASPRA

PROGRAMMI E COSTI

ING. DOMENICO SQUILLACI

EDILIZIA

ING. ANTONIO PUCCI

STRUTTURE E CALCOLI

ALDO MASTROIANNI


IMPIANTI TECNICI

DIREZIONE LAVORI

PORTA INTERNA


(Rifasci in mogano)

Spessore muro finito cm 12

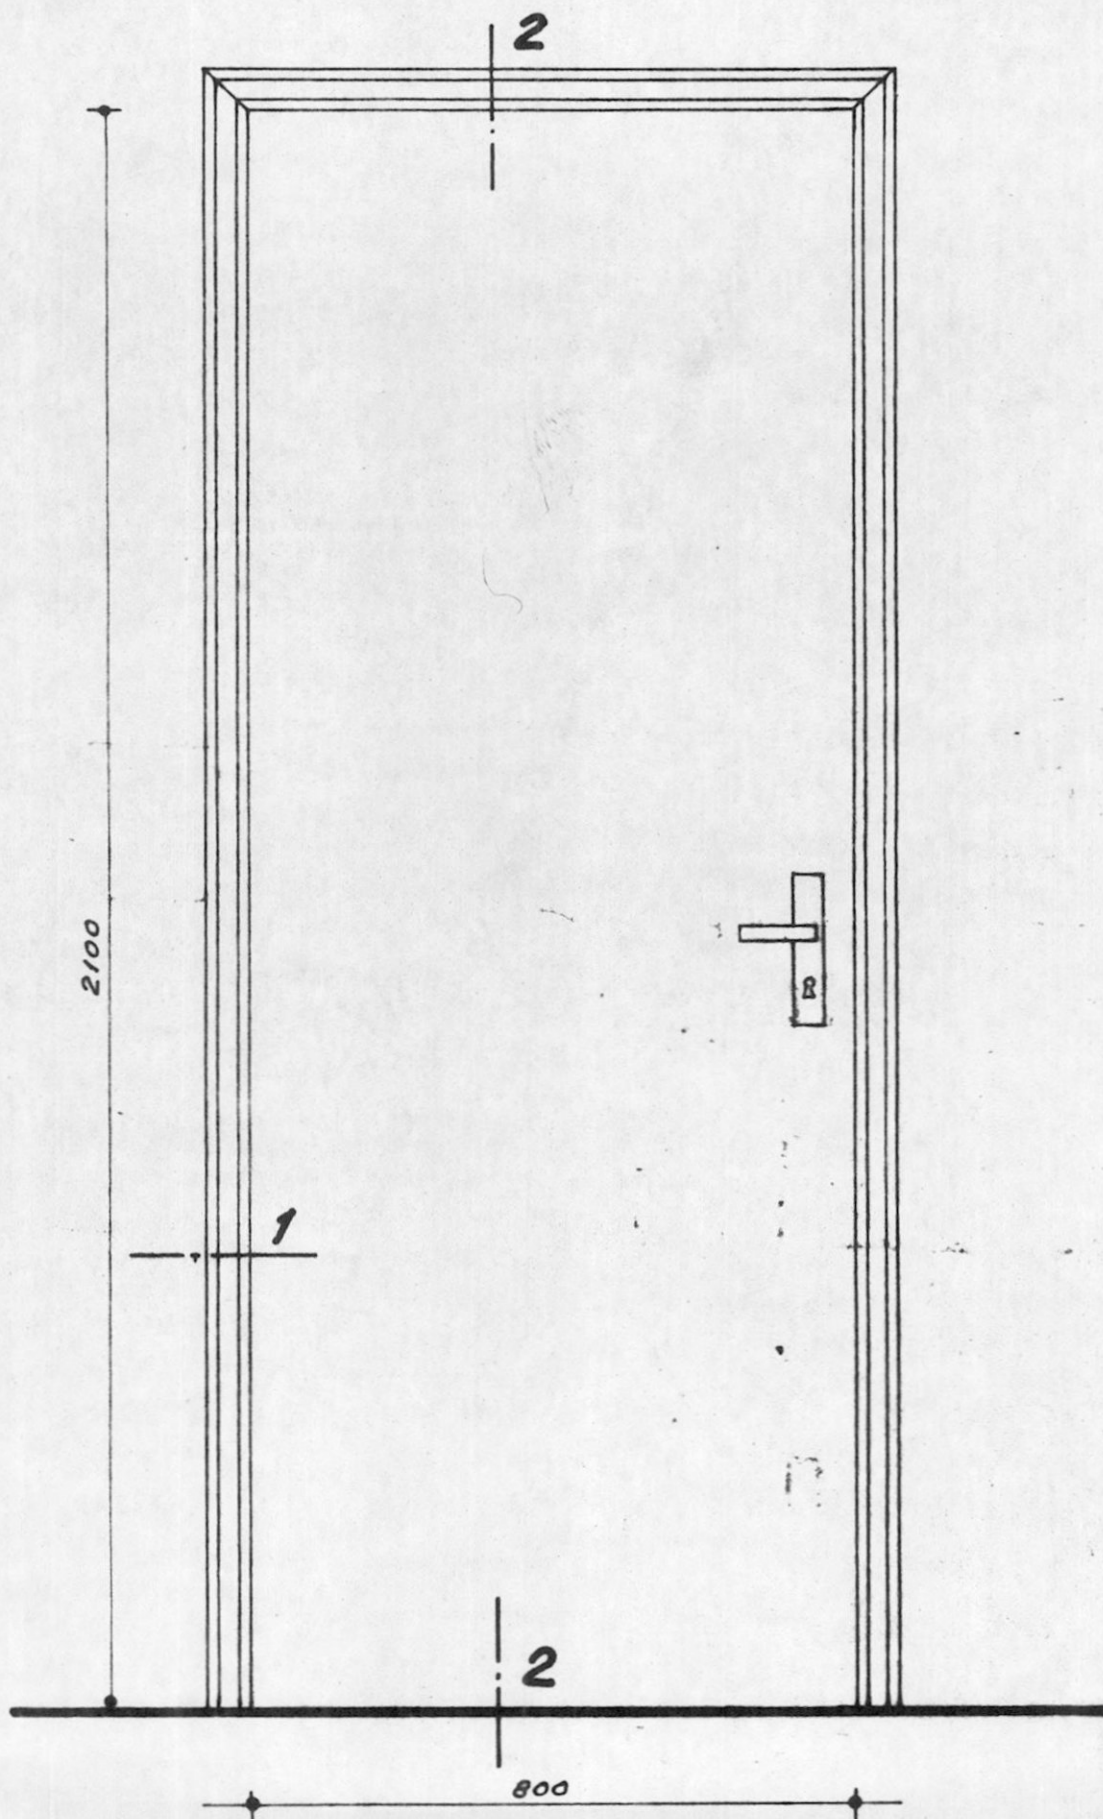

N°3 zanche 3x20

Rifasci e carsonetti in mogano plastificato

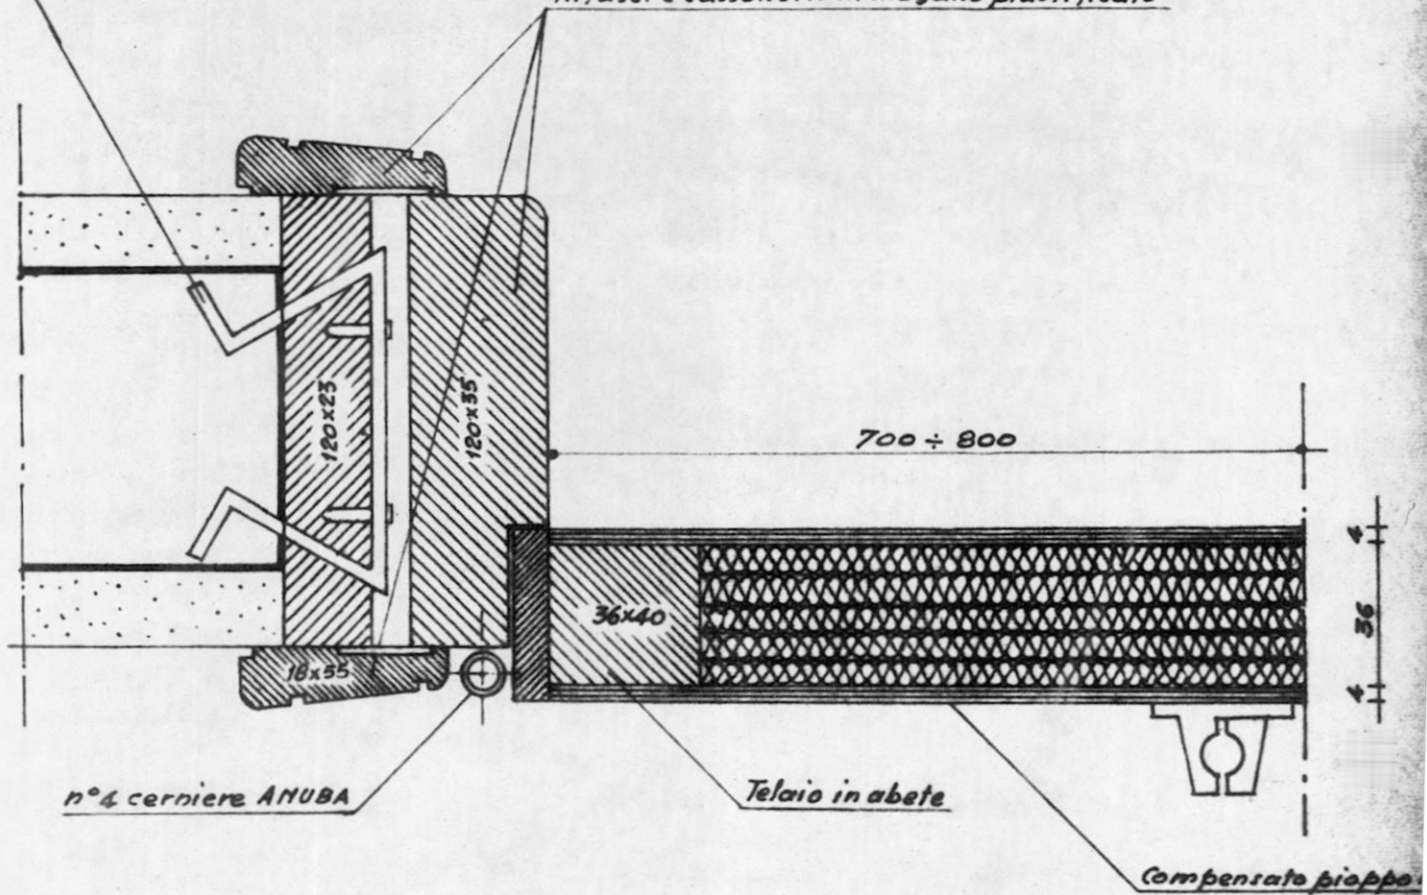


SEZ. 1


PORTA INTERNA AMBULATORIO

(Rifasci in mogano)


Spessore muro finito cm. 12

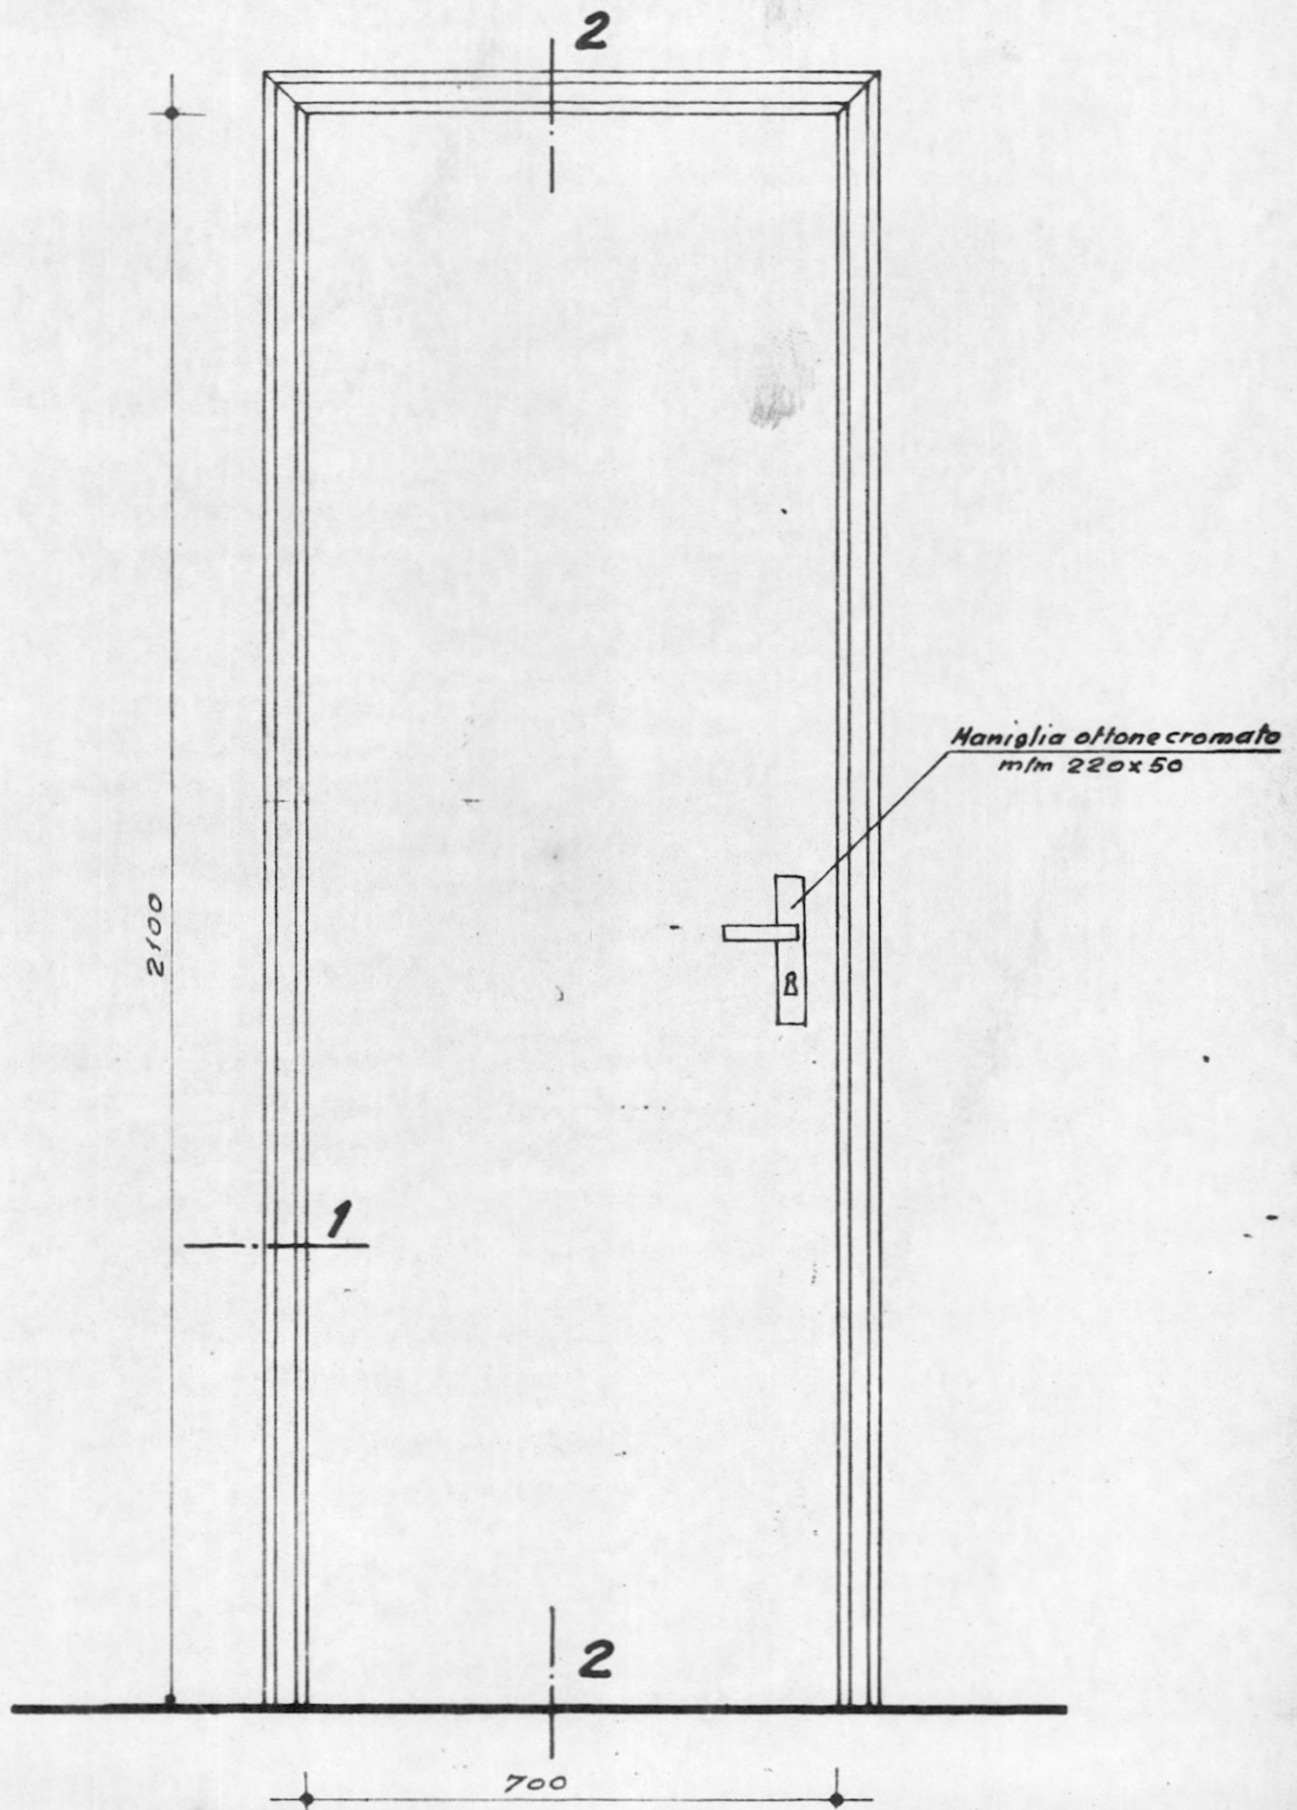

z. 2

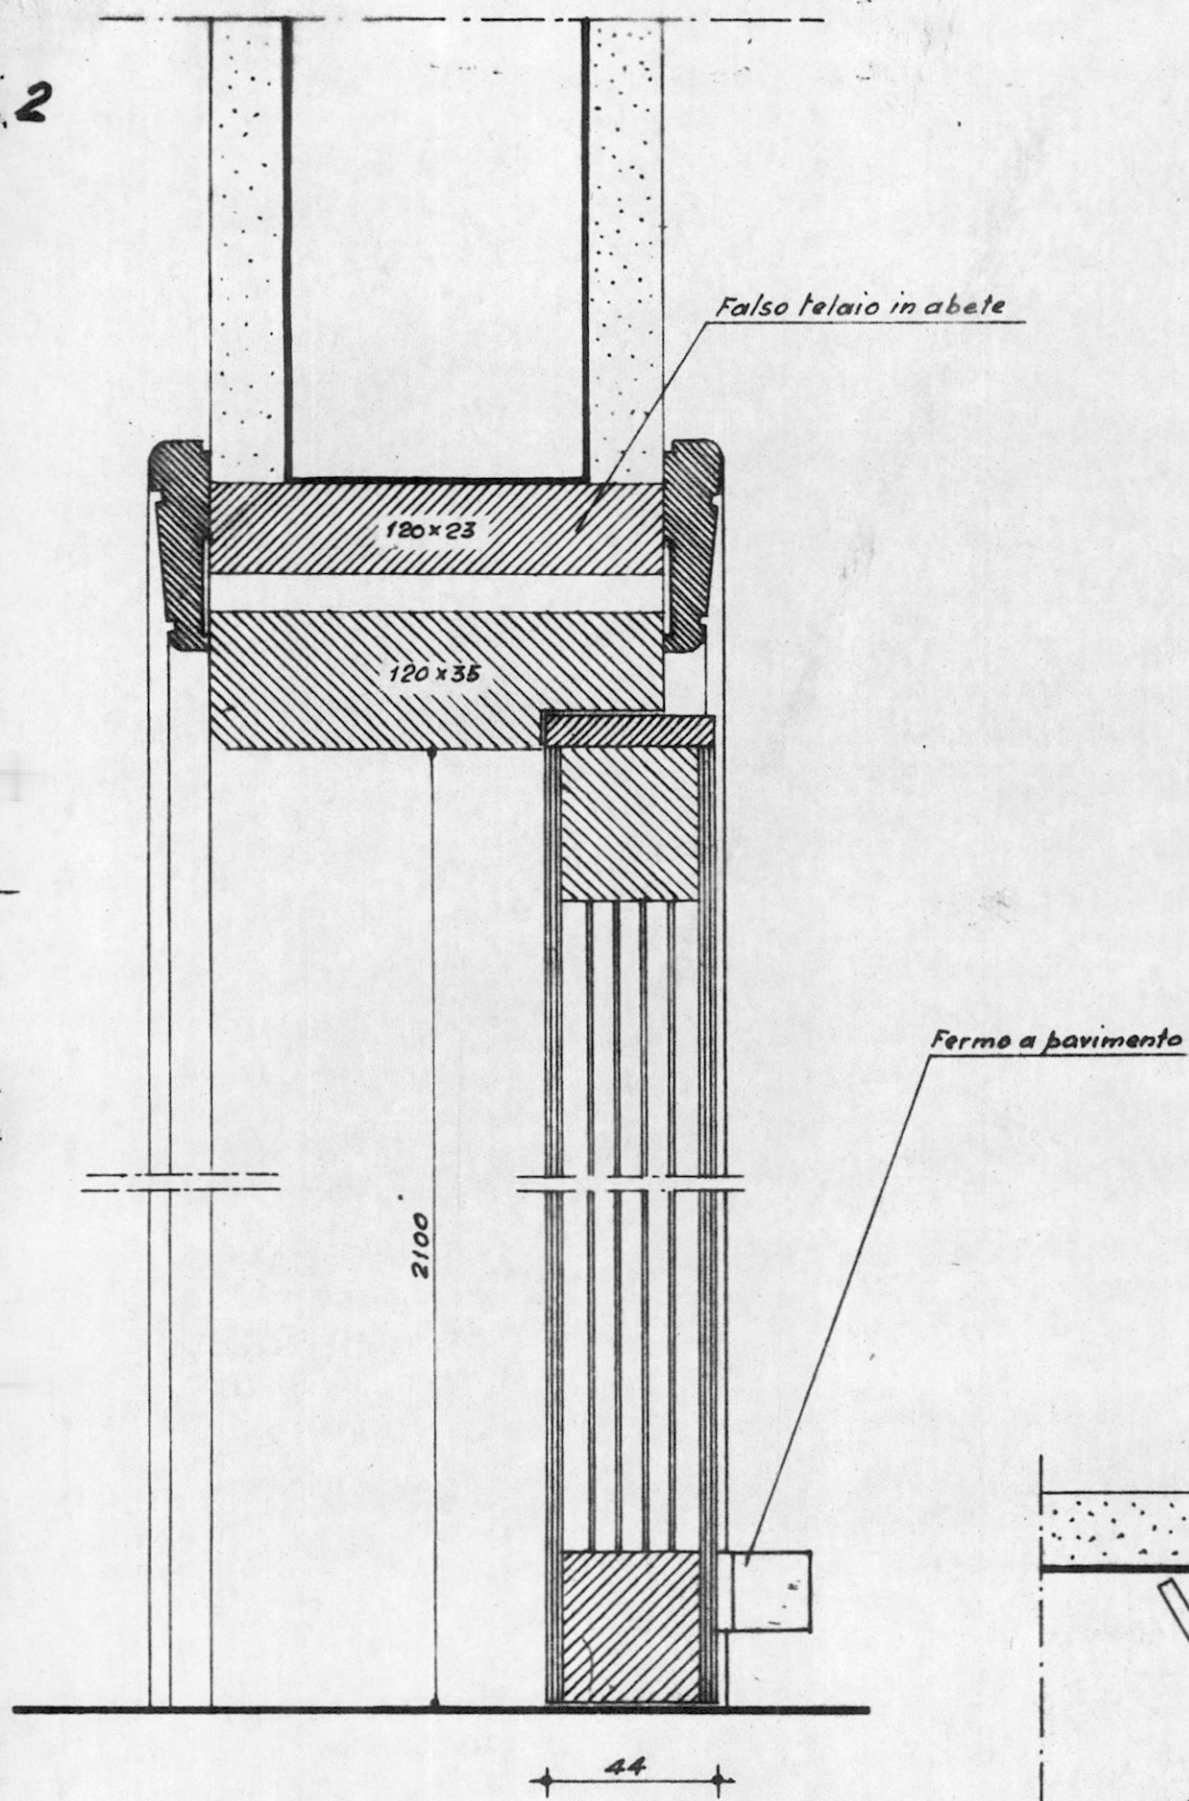


SEZ. 3

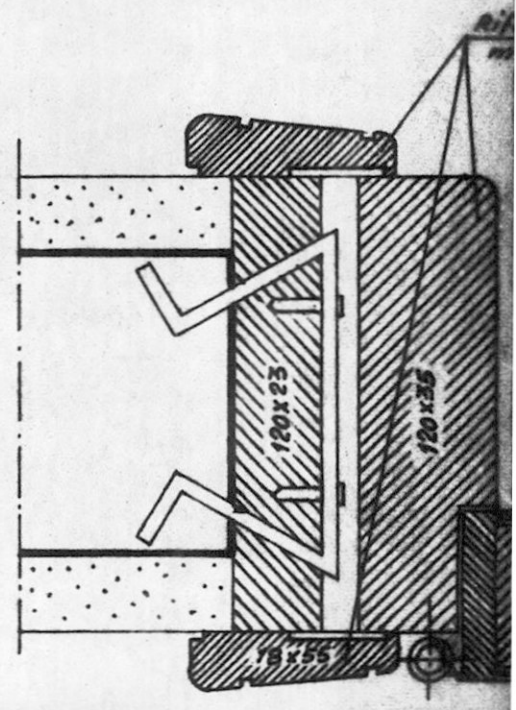



PORTA INTERNA VETRATA

(Rifasci in mogano)

Spessore muro finito cm 12

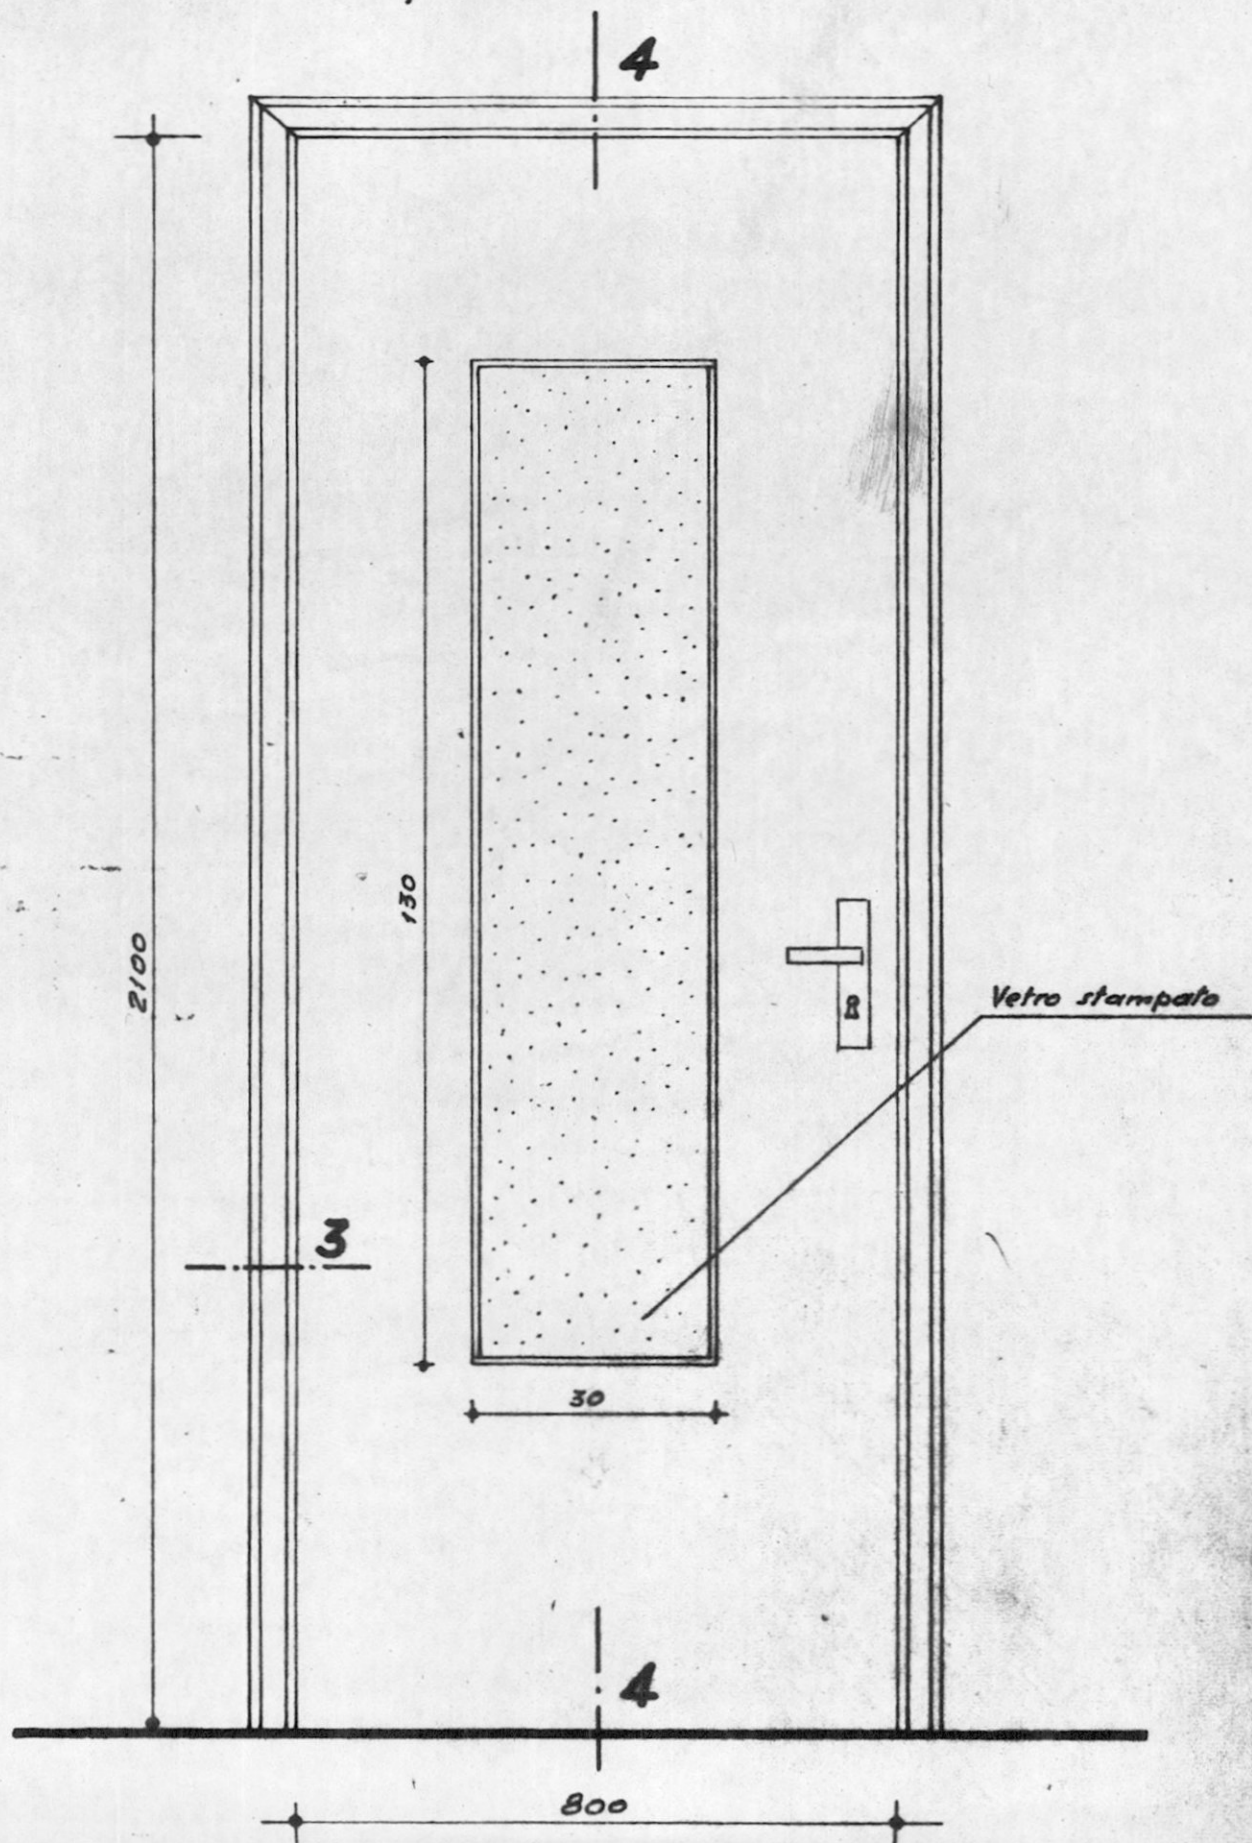


SEZ. 4

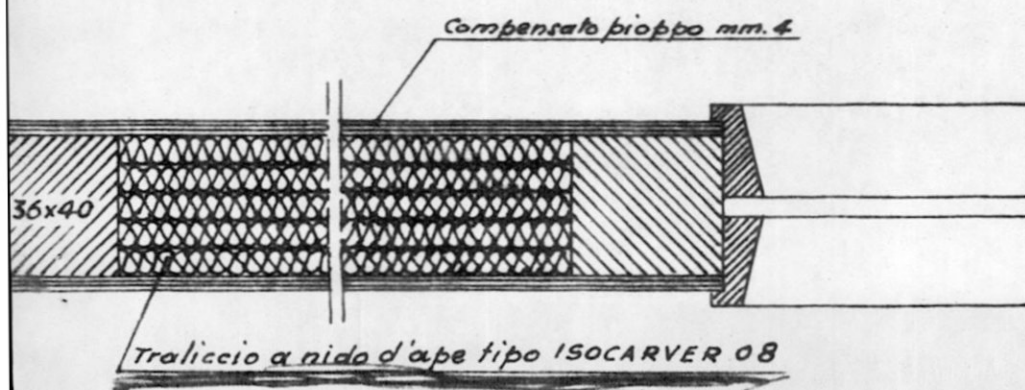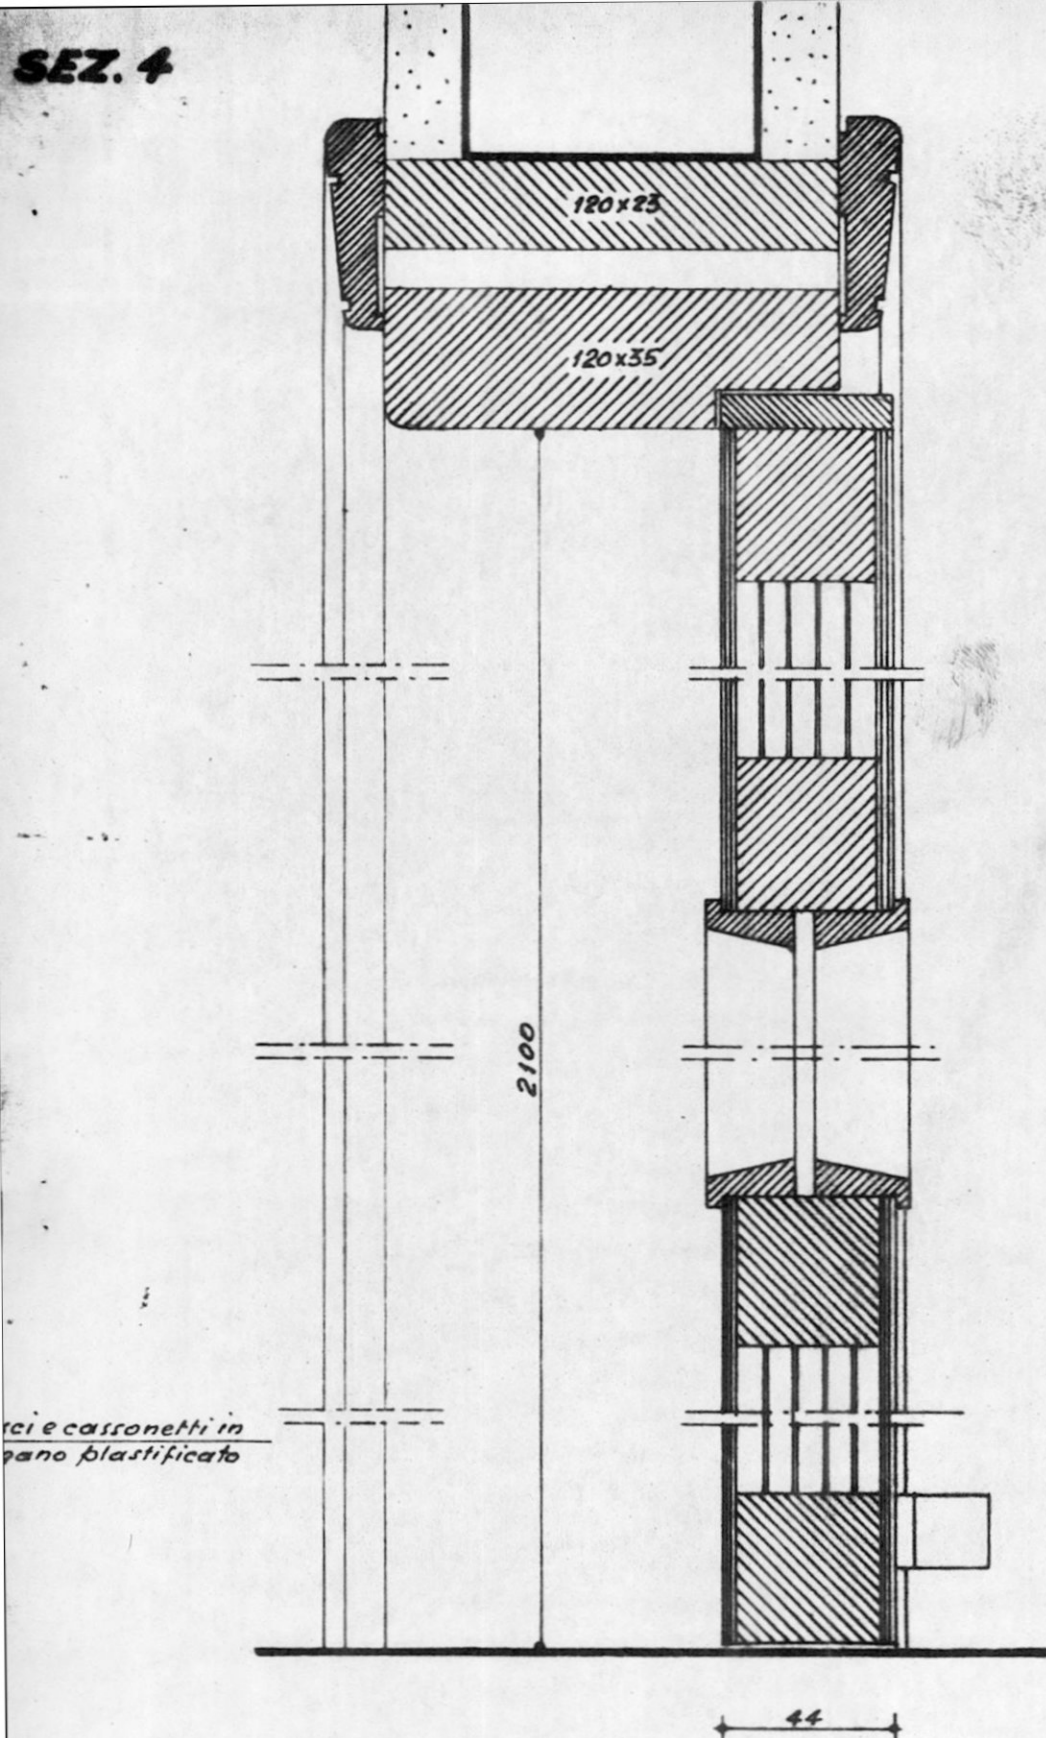


(Foderature e rifasce in mogano)
Spessore muro finito cm 25


Spessore muro finito cm 25

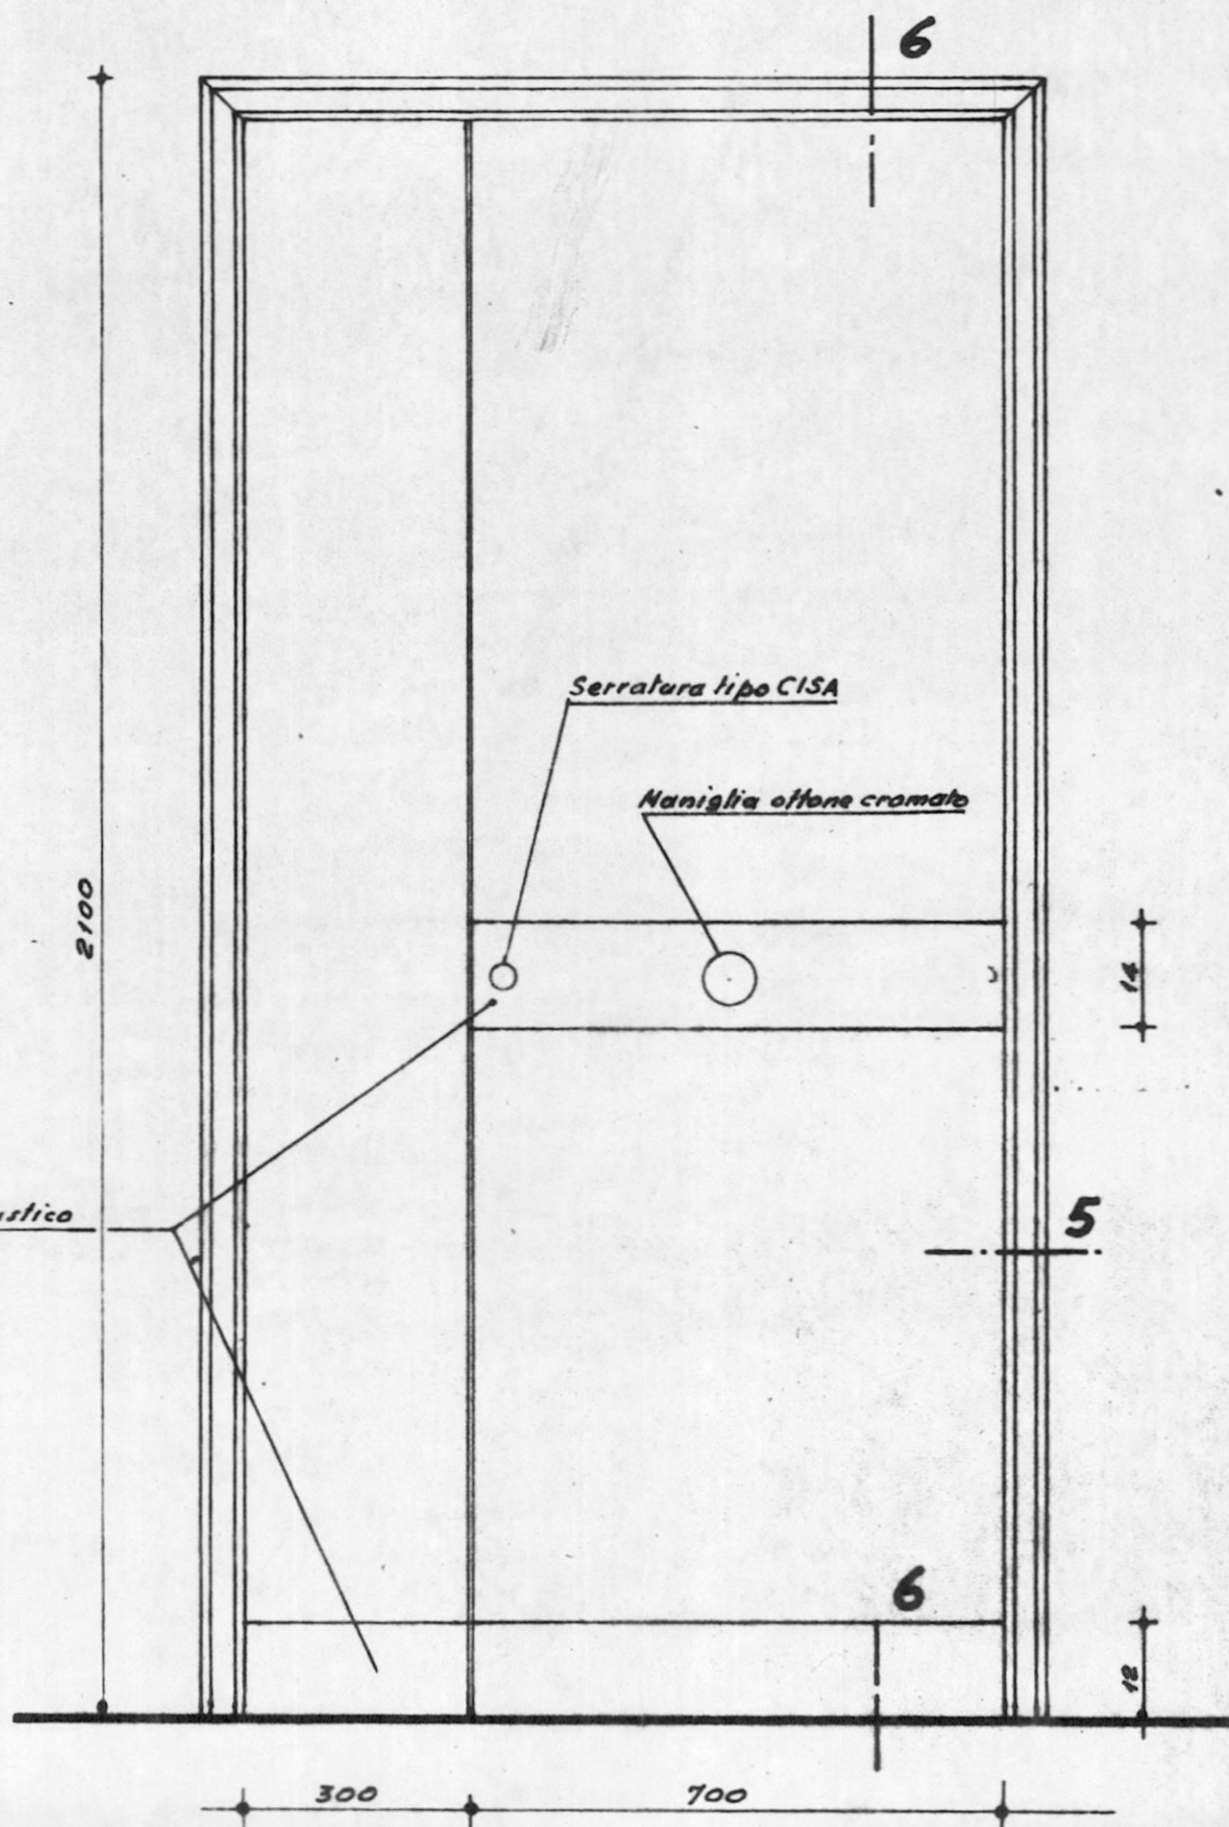

SEZ. 6

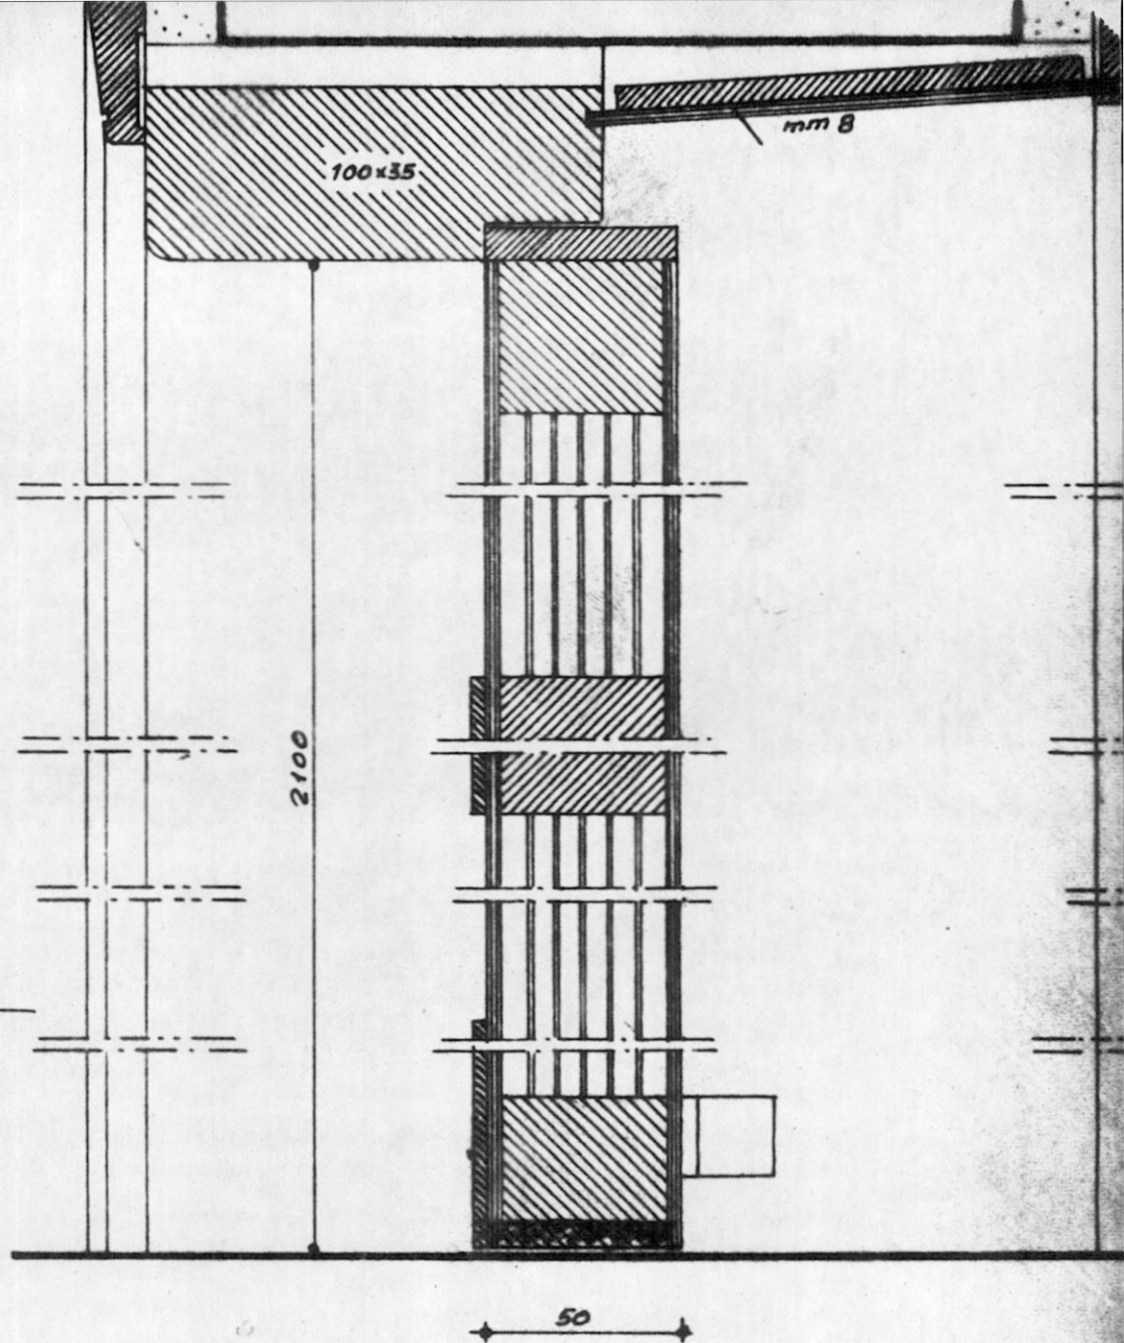

*Rifasci e carronetti in
mogano plastificato*

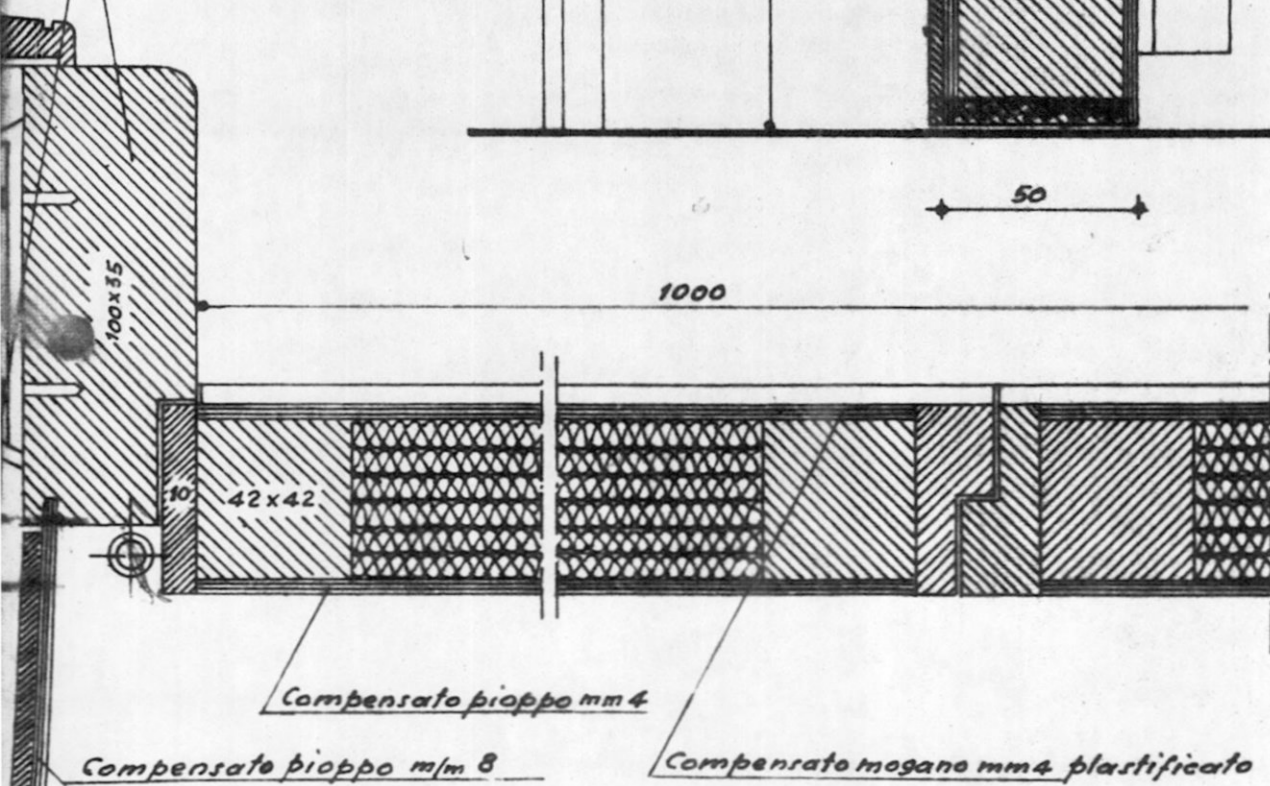



SEZ. 5

PORTA CANTINE ALLA MERCANTILE


IN LEGNO ABETE

Spessore muro finito cm. 12

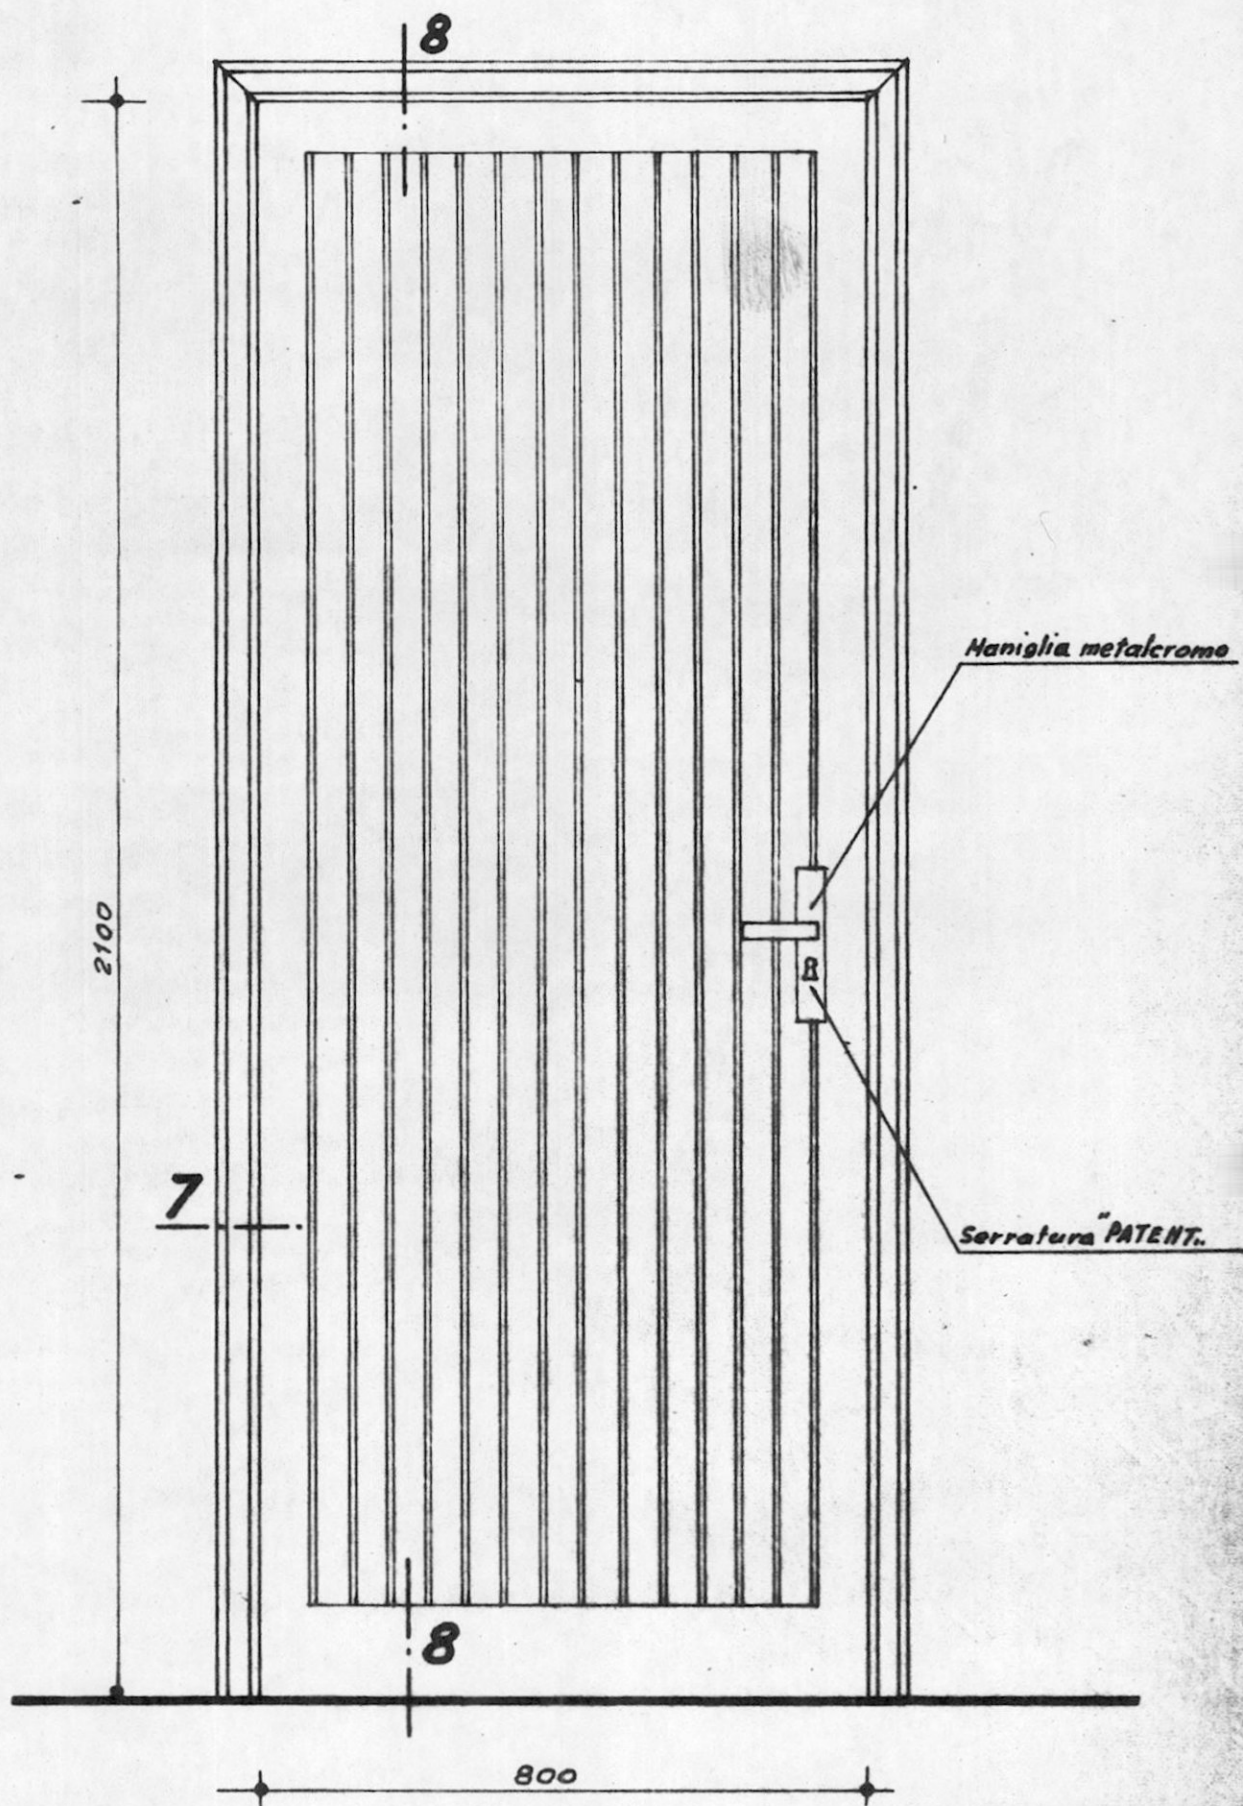

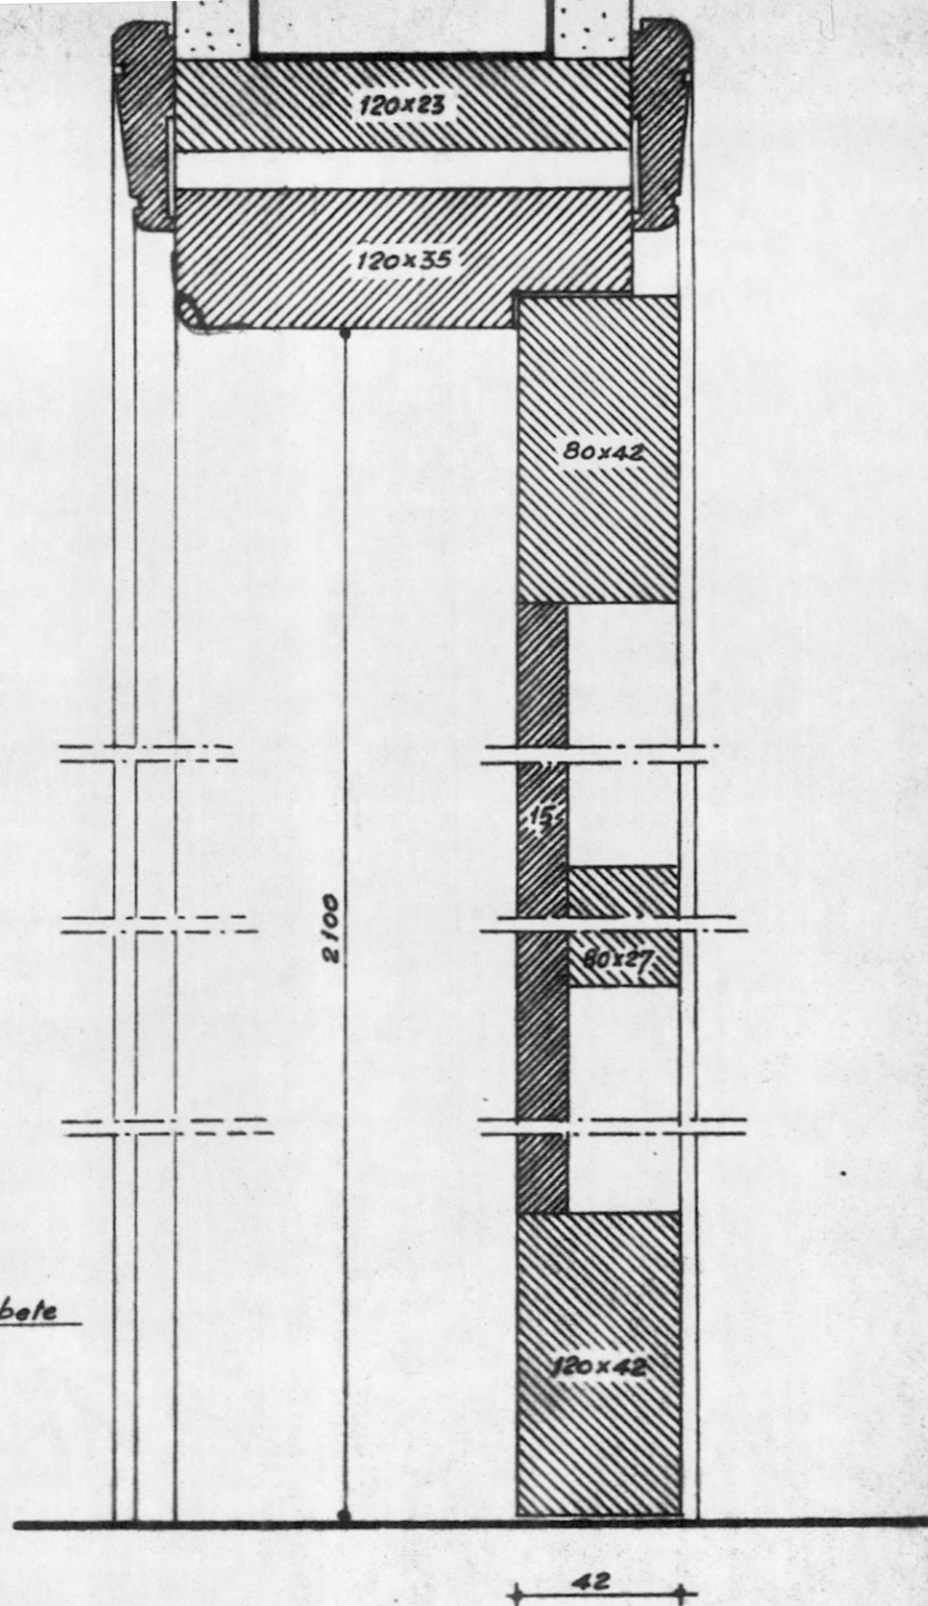

Rifasci e cassonetti abete

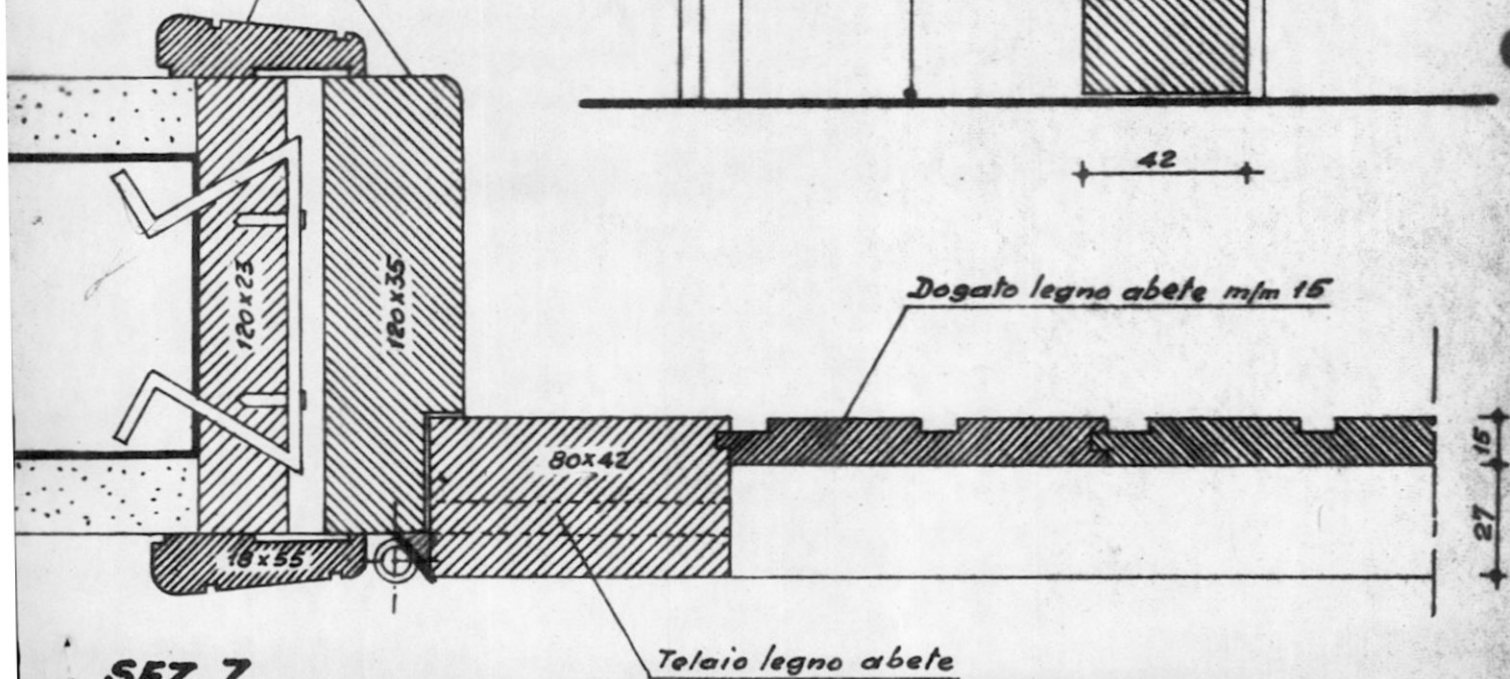

SEZ. 7