
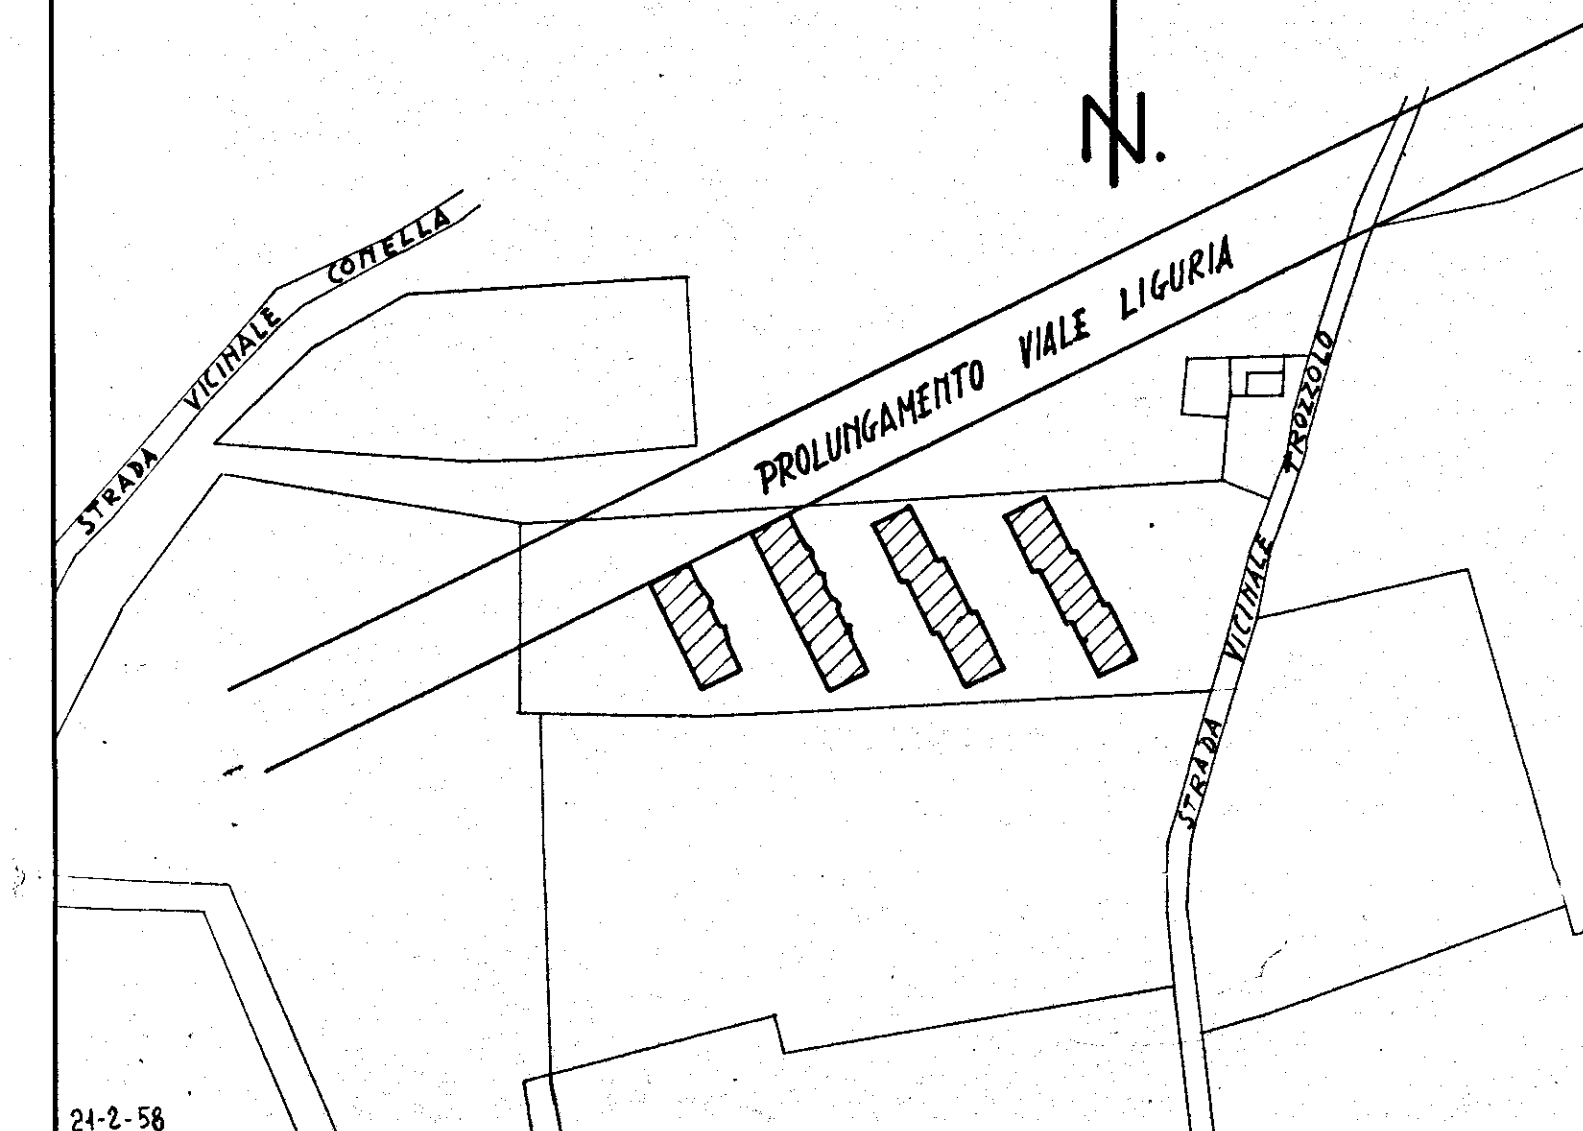


ISTITUTO AUTONOMO CASE POPOLARI
PER LA PROVINCIA DI BRINDISI

- SUOLO PER COSTRUZIONE CASE
POPOLARI IN BRINDISI - 1° LOTTO
LEGGE 9-8-54 N° 640 - Ls. 1953-54 e 1954-55

PLANIMETRIA GENERALE

SCALA 1:2000

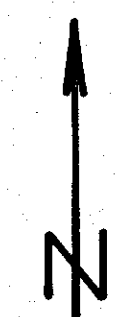


Circonvallazione interna di piano regolatore

85

87

TROZZOLO

STRADA VICINALE

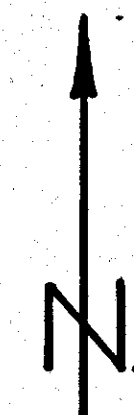

- PLANIMETRIA
SECONDO PRECEDENTE
SISTEMAZIONE URBANISTICA
COMUNALE -

SCALA 1:500

Fog. 53

Circonvallazione esterna di piano regolatore


PROLUNGAMENTO VIALE LIGURIA

85

87

TROZZOLO

STRADA VICINALE

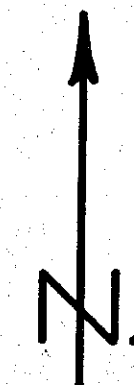

- PLANIMETRIA SECONDO
L'ATTUALE SISTEMAZIONE
URBANISTICA COMUNALE -

SCALA 1:500

Fog. 53