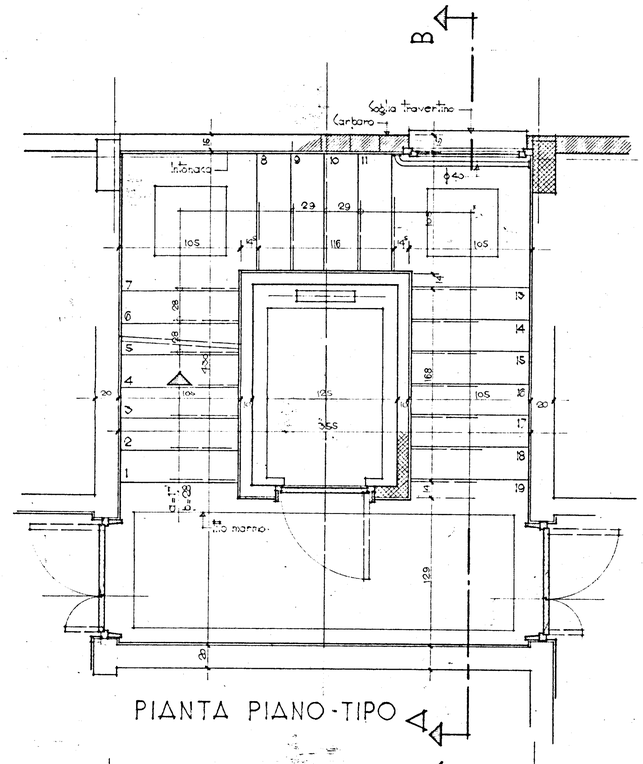

PIANTA PIANO-TIPO

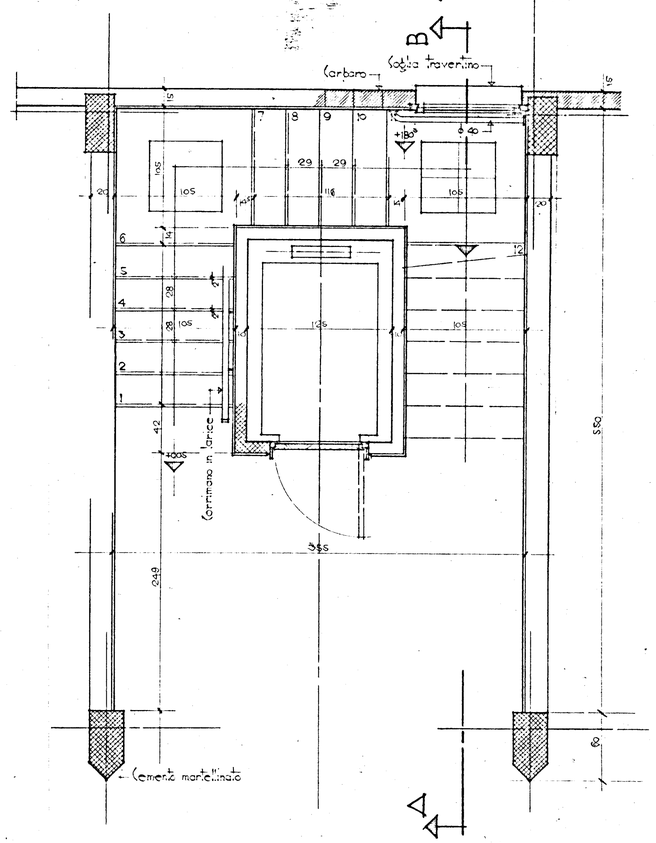

PIANTA PIANOTERRA

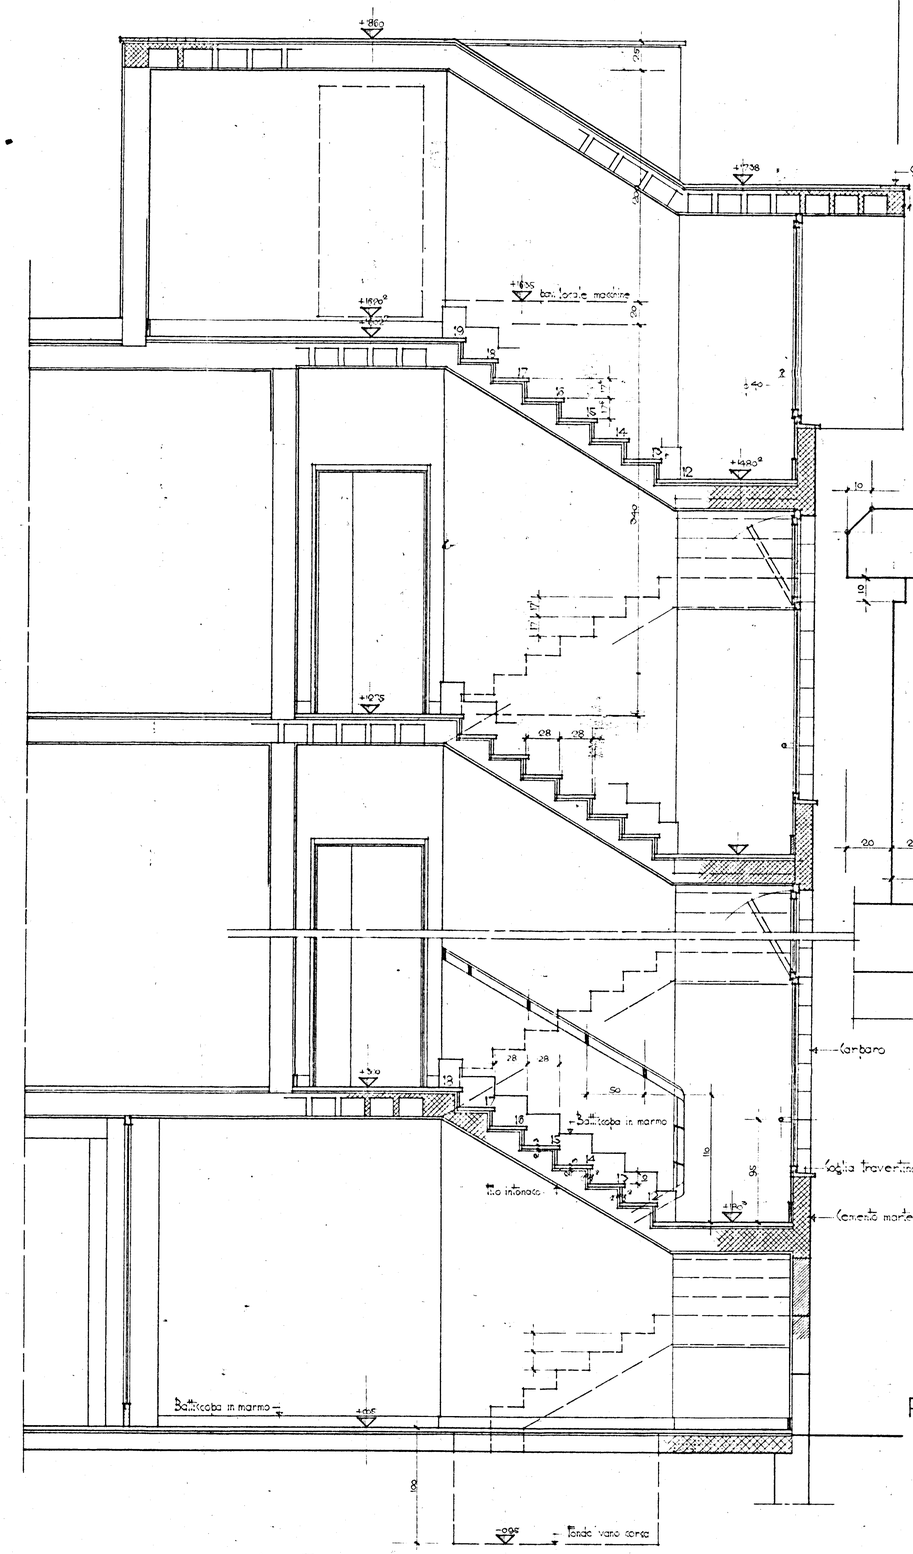

SEZIONE A-B

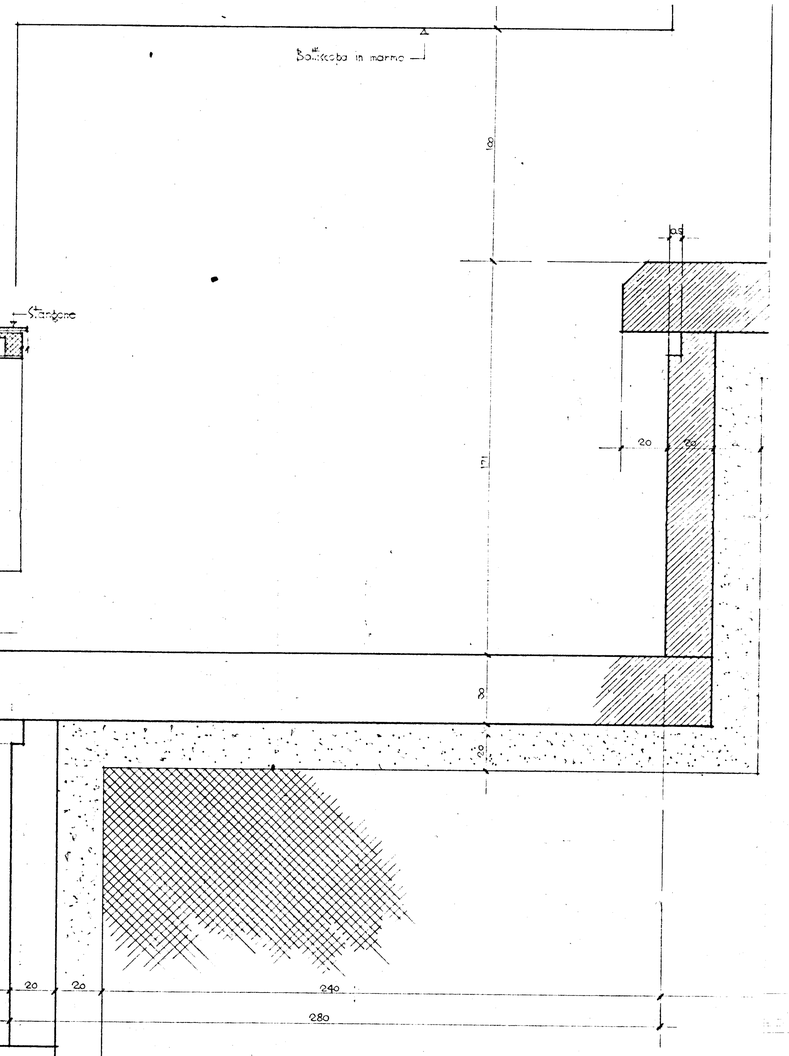

PARTICOLARE GRADINO
rapp.: 1:1

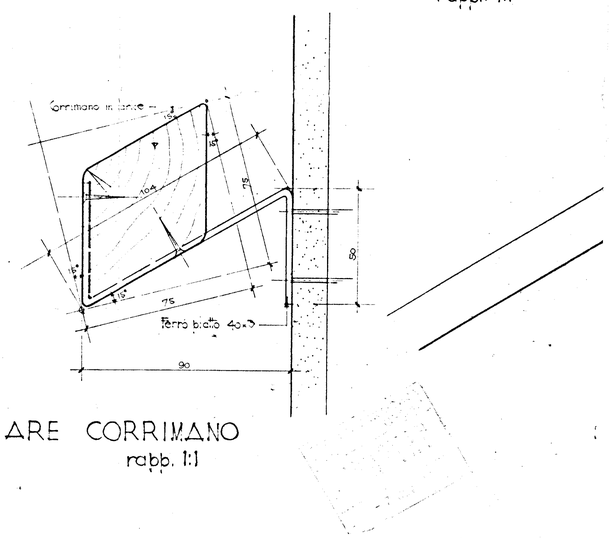

PARTICOLARE CORRIMANO
rapp. 1:1

COOPERATIV. **DOMUS** 9

PARTICOLARE SCALA — Scala 1:20

PROGETTI: ARCHI C. AMMONTINO, ING. F. CICIRILLO, ING. G. MARASCO — DATA 30-7-69