


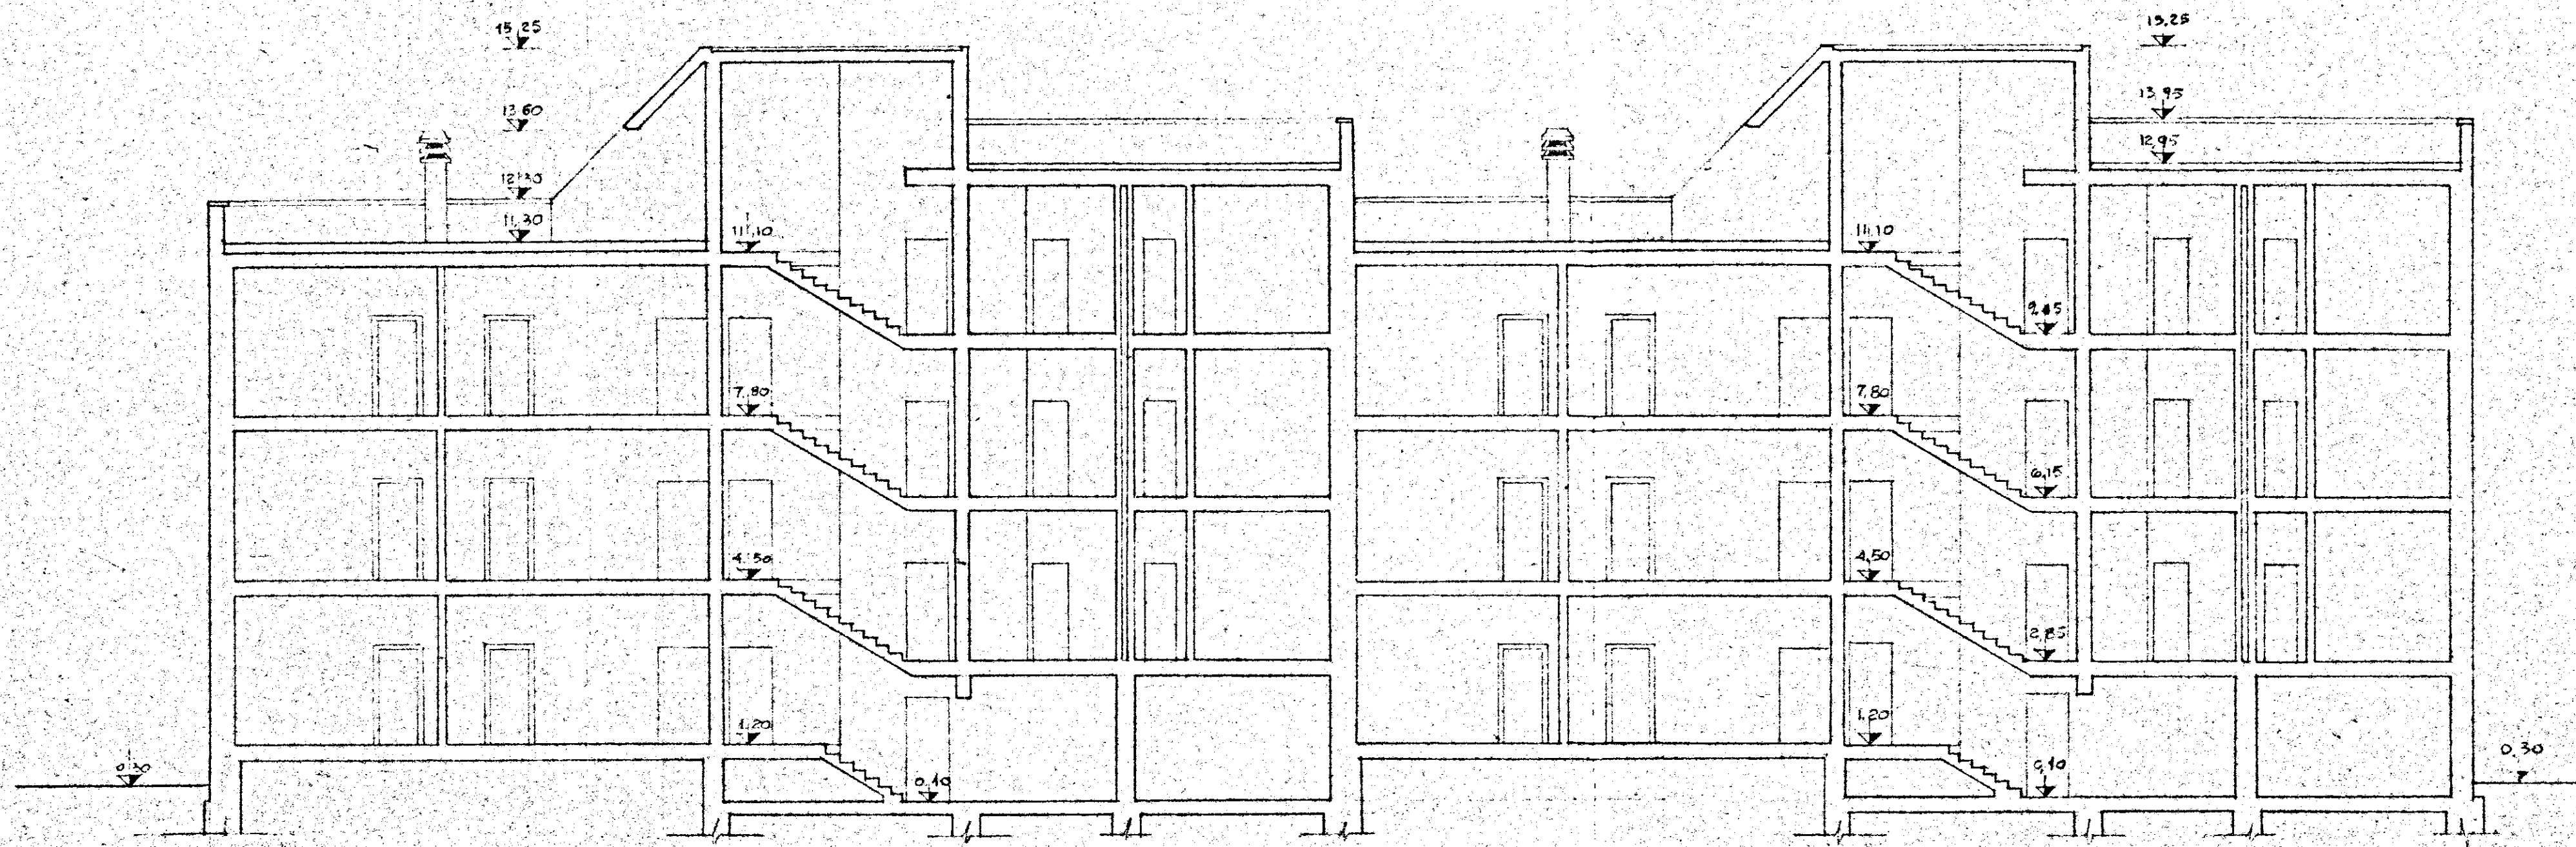

GESTIONE:	GRUPPO ARCH. SPACCARELLI - A. BACCIN - BRUNO - TAVOLETTI - C. BACCIN		
INA CASA	ed. D		DIS. N° 6962
2° SETTENNIO			TAV. 6
CASE IN	n. 17, 18, 19, 20		SERIE 243
VESAGNE			
STAZIONE APP.	SEZIONE A-B		ROMA
I.A.C.B.			7 DICEMBRE 1959
BRINDISI	RAPP. 1:100		