



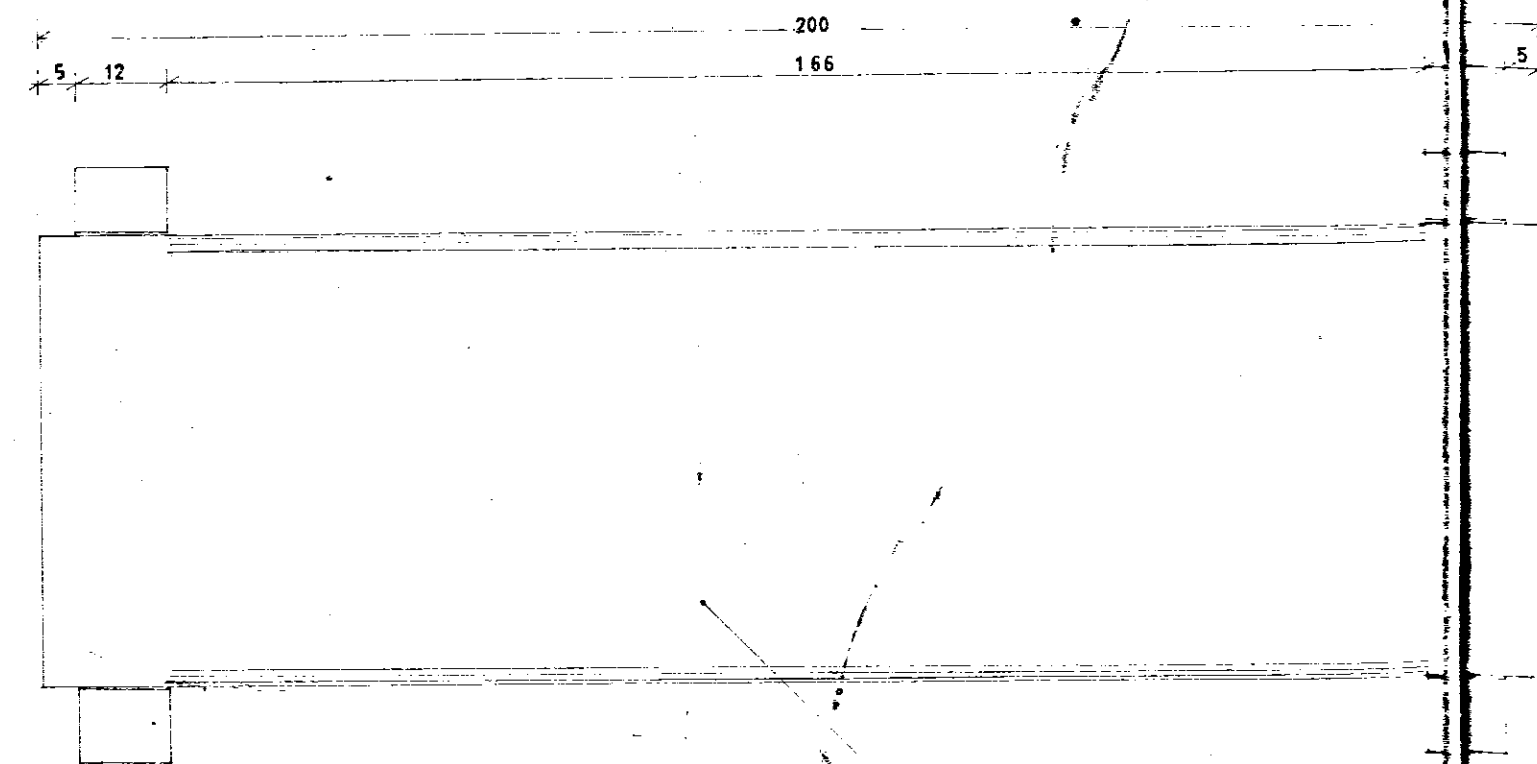


10
60
10


calcestruzzo armato
vibrato, granigliato

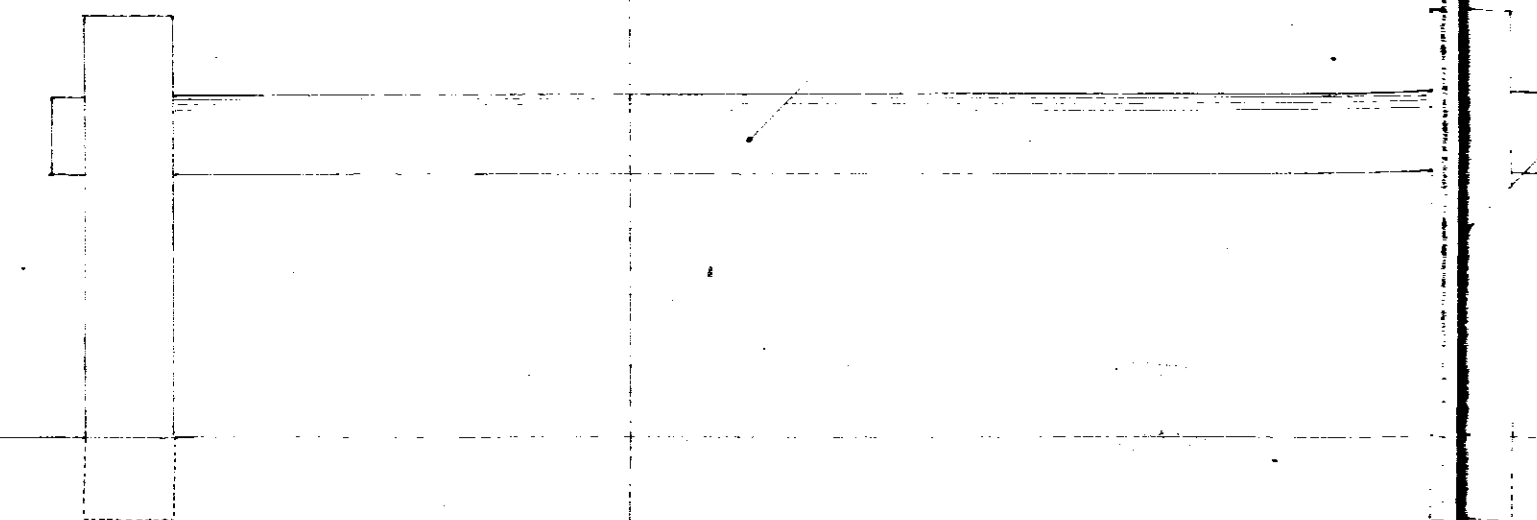

calcestruzzo armato
vibrato a faccia a vista



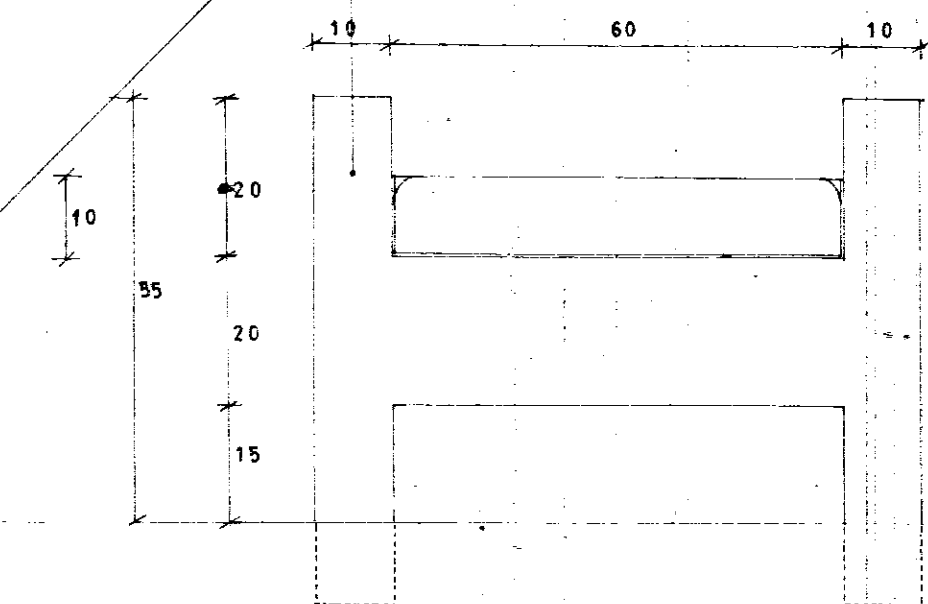



Schermo chiaro in
policarbonato

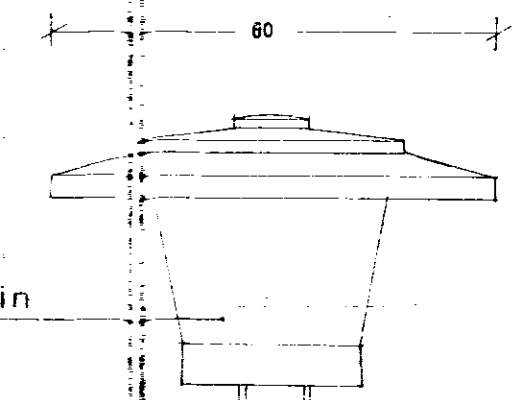

42

350

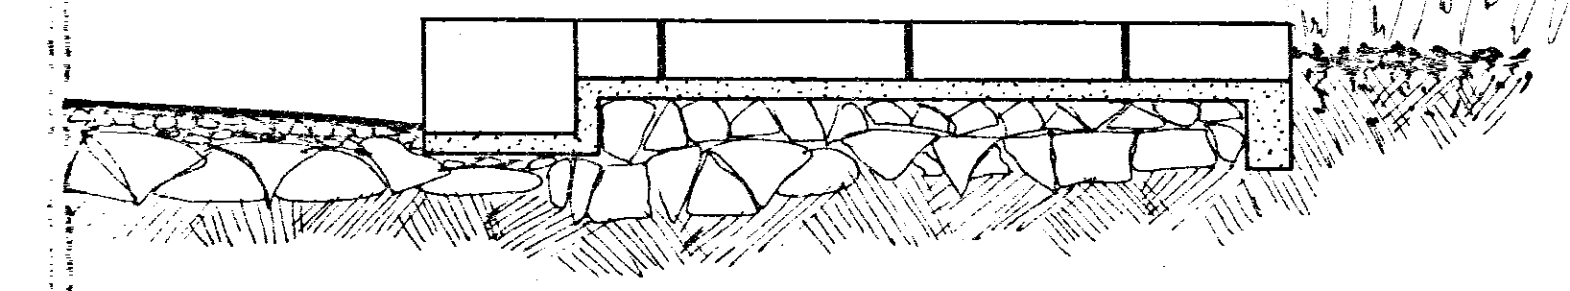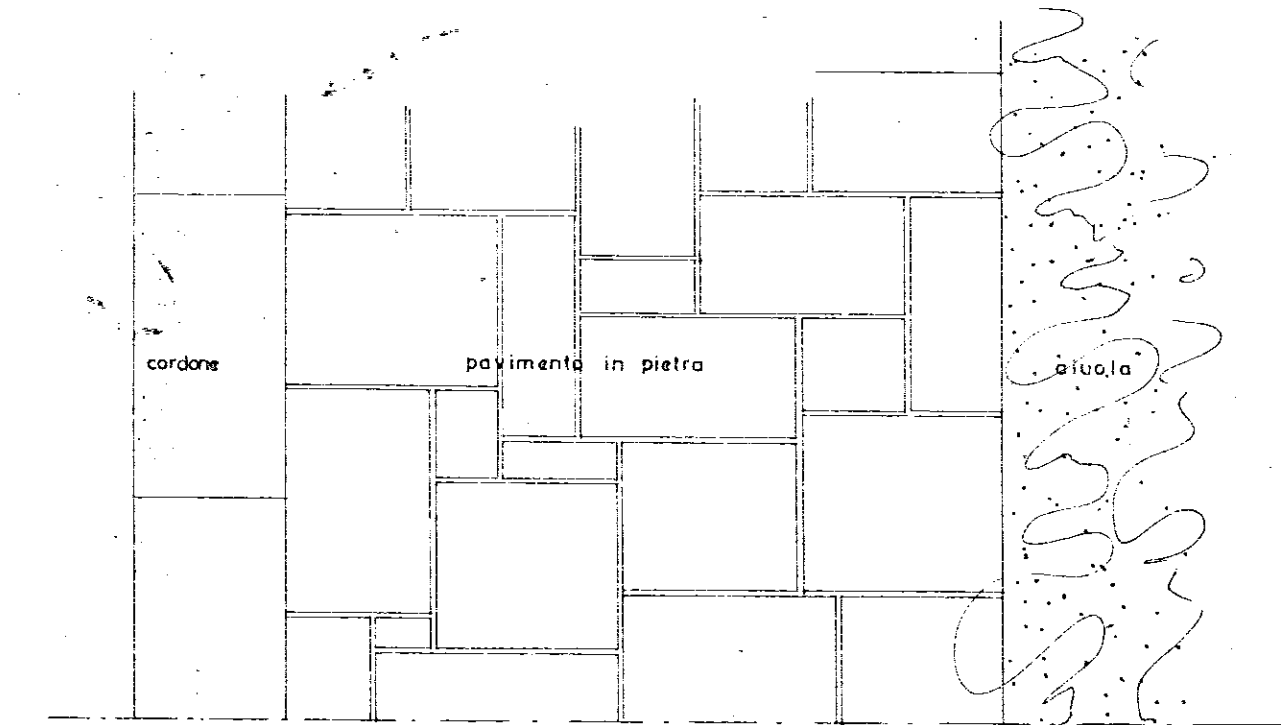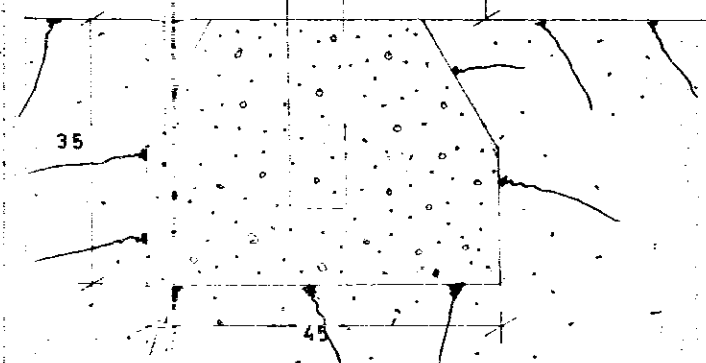

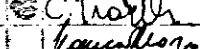GESTIONE CASE LAVORATORI (legge 14.2.963 n° 60)		Intervento N° 194		stazione appaltante: I. a. c. p.	
QUARTIERE «S. ELIA» BRINDISI Edilizia Sovvenzionata				data 17/12/67	aggiornamento
				aggiornam.	aggiornam.
LOTTI : S (solo edif. 2D-3D) - E-L Particolari panchine, elementi illuminanti e pavimentazione esterna				archivio	31
rapp. 1:10				note	
Dr. Ing. ITALO PERRETTI	EDILIZIA			note	
Dr. Arch. FORTUNATO PIGNATELLI	EDILIZIA - coordinatore				
Dr. Ing. CORRADO TRAVAGLINI	EDILIZIA				
Dr. Ing. FRANCESCO D'ALONZO	STRUTTURE				
Dr. Ing. N. VIVARELLI SCARASCIA	IMPIANTI				
Dr. Ing. LEONARDO POTI	PROGRAMMAZIONE			controllo	visto
I. A. C. P.	DIREZIONE LAVORI				