


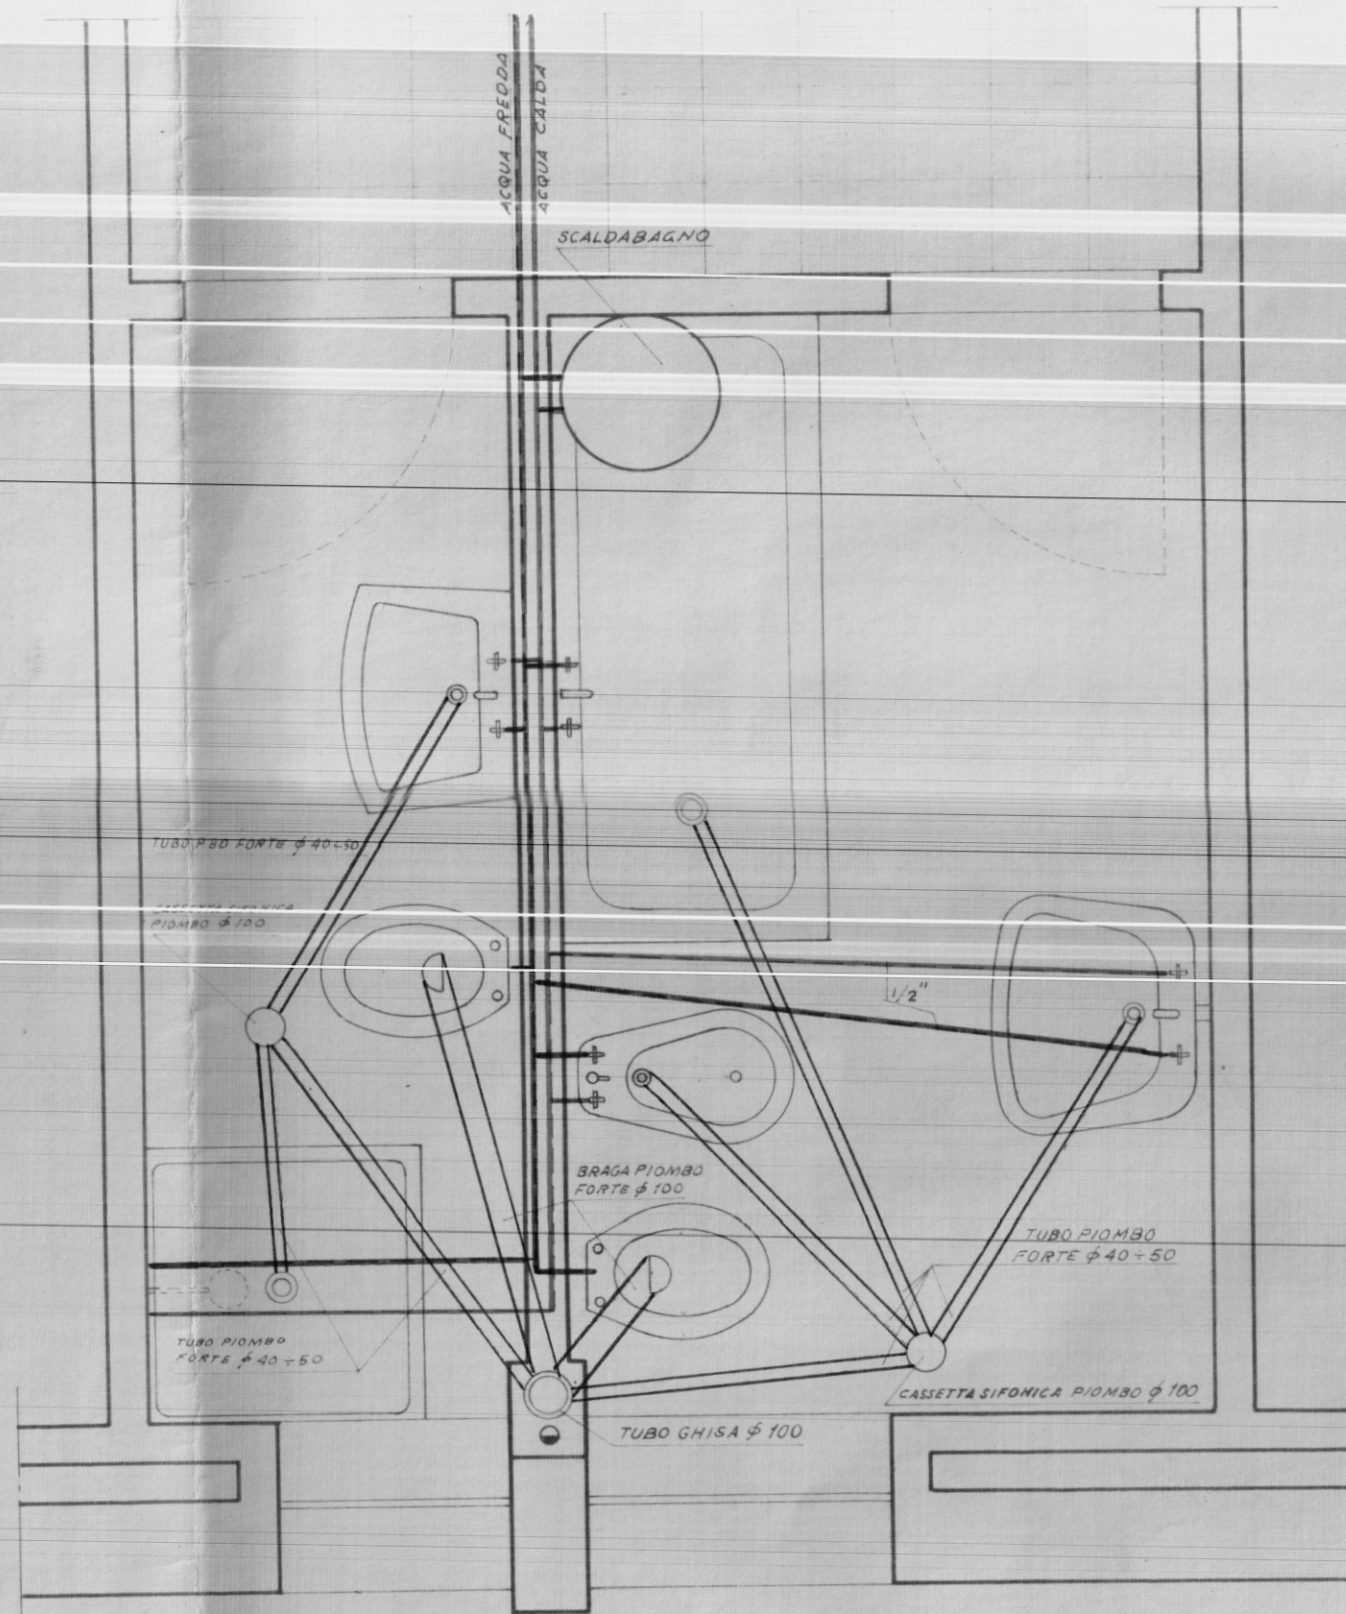

COOP. EDILIZIA
"LA CASA"
 FASANO DI PUGLIA
 IL PRESIDENTE
Donato Di Caro
nonato nicarolo

COOPERATIVA EDILIZIA "LA CASA,,		FINANZIAMENTO GesCal (Legge 14-2-1963 n° 60)	STAZIONE APPALTANTE Cooperativa "LACASA,,
PALAZZINE CON N° 12 ALLOGGI (TIPO B-C-D) ECONOMICI IN FASANO.			data: oggi. 21 NOV. 1964 oggi.
PARTICOLARE BAGNI - Rapp. 1:20			Archivio:
Dott. Ing. GIOVANNI VALENTINI FASANO	PROGETTO	• <i>ing. P. Valentini</i>	Approvazioni: CEC. 10 DIC. 1965
Dott. Ing. AUGUSTO ROMITA BARI	CALCOLO STRUTTURA IN C.A.		
Dott. Ing. GIOVANNI SABATINO CISTERNINO	IMPIANTI		
Dott. Ing. GIOVANNI VALENTINI FASANO	DIRETTORE DEI LAVORI	<i>ing. P. Valentini</i>	Controllo disegni: Visto

25/A