


Costruzione di Case Popolari in Brindisi - S. Elia Est -	
data :	Progetto: Ufficio Tecnico Case Popolari - Brindisi
Scala 1:50	Direttore Lavori: Ing. ANTONIO LONGO Calcolatore c.a.: Ing. OLINDO ANGELINI
PIANTA TIPO PARZIALE FONDAZIONI CORPO A QUATTRO PIANI - A TRE PIANI - CORPO SCALA -	
av. n° 4	
Impresa: Tommaso SARDELLA - FASANO -	LOTTO G
Prescrizioni: Calcestruzzo: cls Kg 300 tipo 325 Armatura: acciaio comune Sp. 9.36 - Kg 1.600 / cmq.	

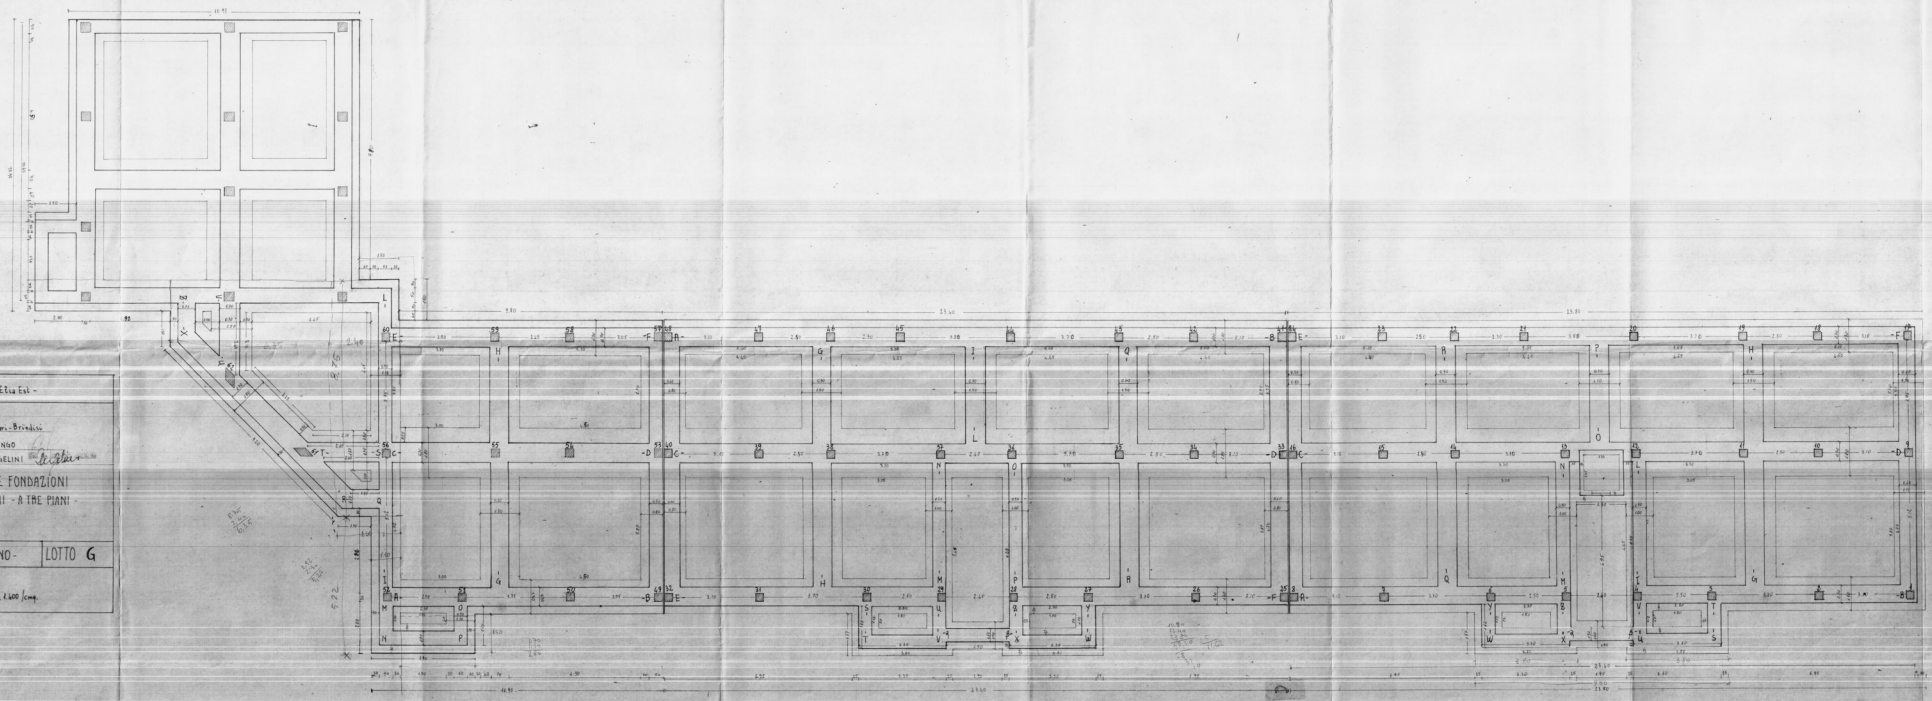

10.30
23.40
23.80
58.50
1162
110