



A 86	C.E.P. BRINDISI		
QUARTIERE COORDINATO RIONE "PARADISO"	PROGETTO	ESECUTIVO	D.S. 206-207
LOTTO N° 9	PARTICOLARI	DIANTE	RAPP. 1:50
EDIFICIO N° 3	GRUPPO ARCH.	AMENDOLA - ROMA	10-4-1958

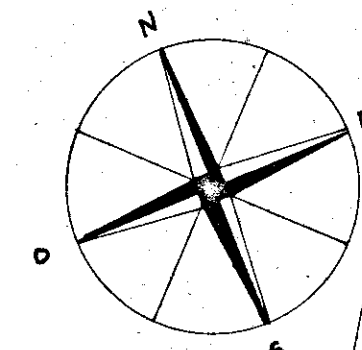

PROGETTISTI:
 ARCH. GIUSEPPE AMENDOLA
 MARIA TERESA SARNO
 CECILIA VARETH
 LUIGI CREMONA
 ALDO VILLANI


SUPRUTILE - VANI LEGALI 5

I	m.q.	3,48
SP	"	15,48
C	"	9,92
L M	"	14,63
L	"	11,44
B	"	3,04
DISIM.	"	4,21
LAV.	"	1,65
PALCHETTI	"	1,65
TOTALE mq.		65,50 AL P. RIALZATO

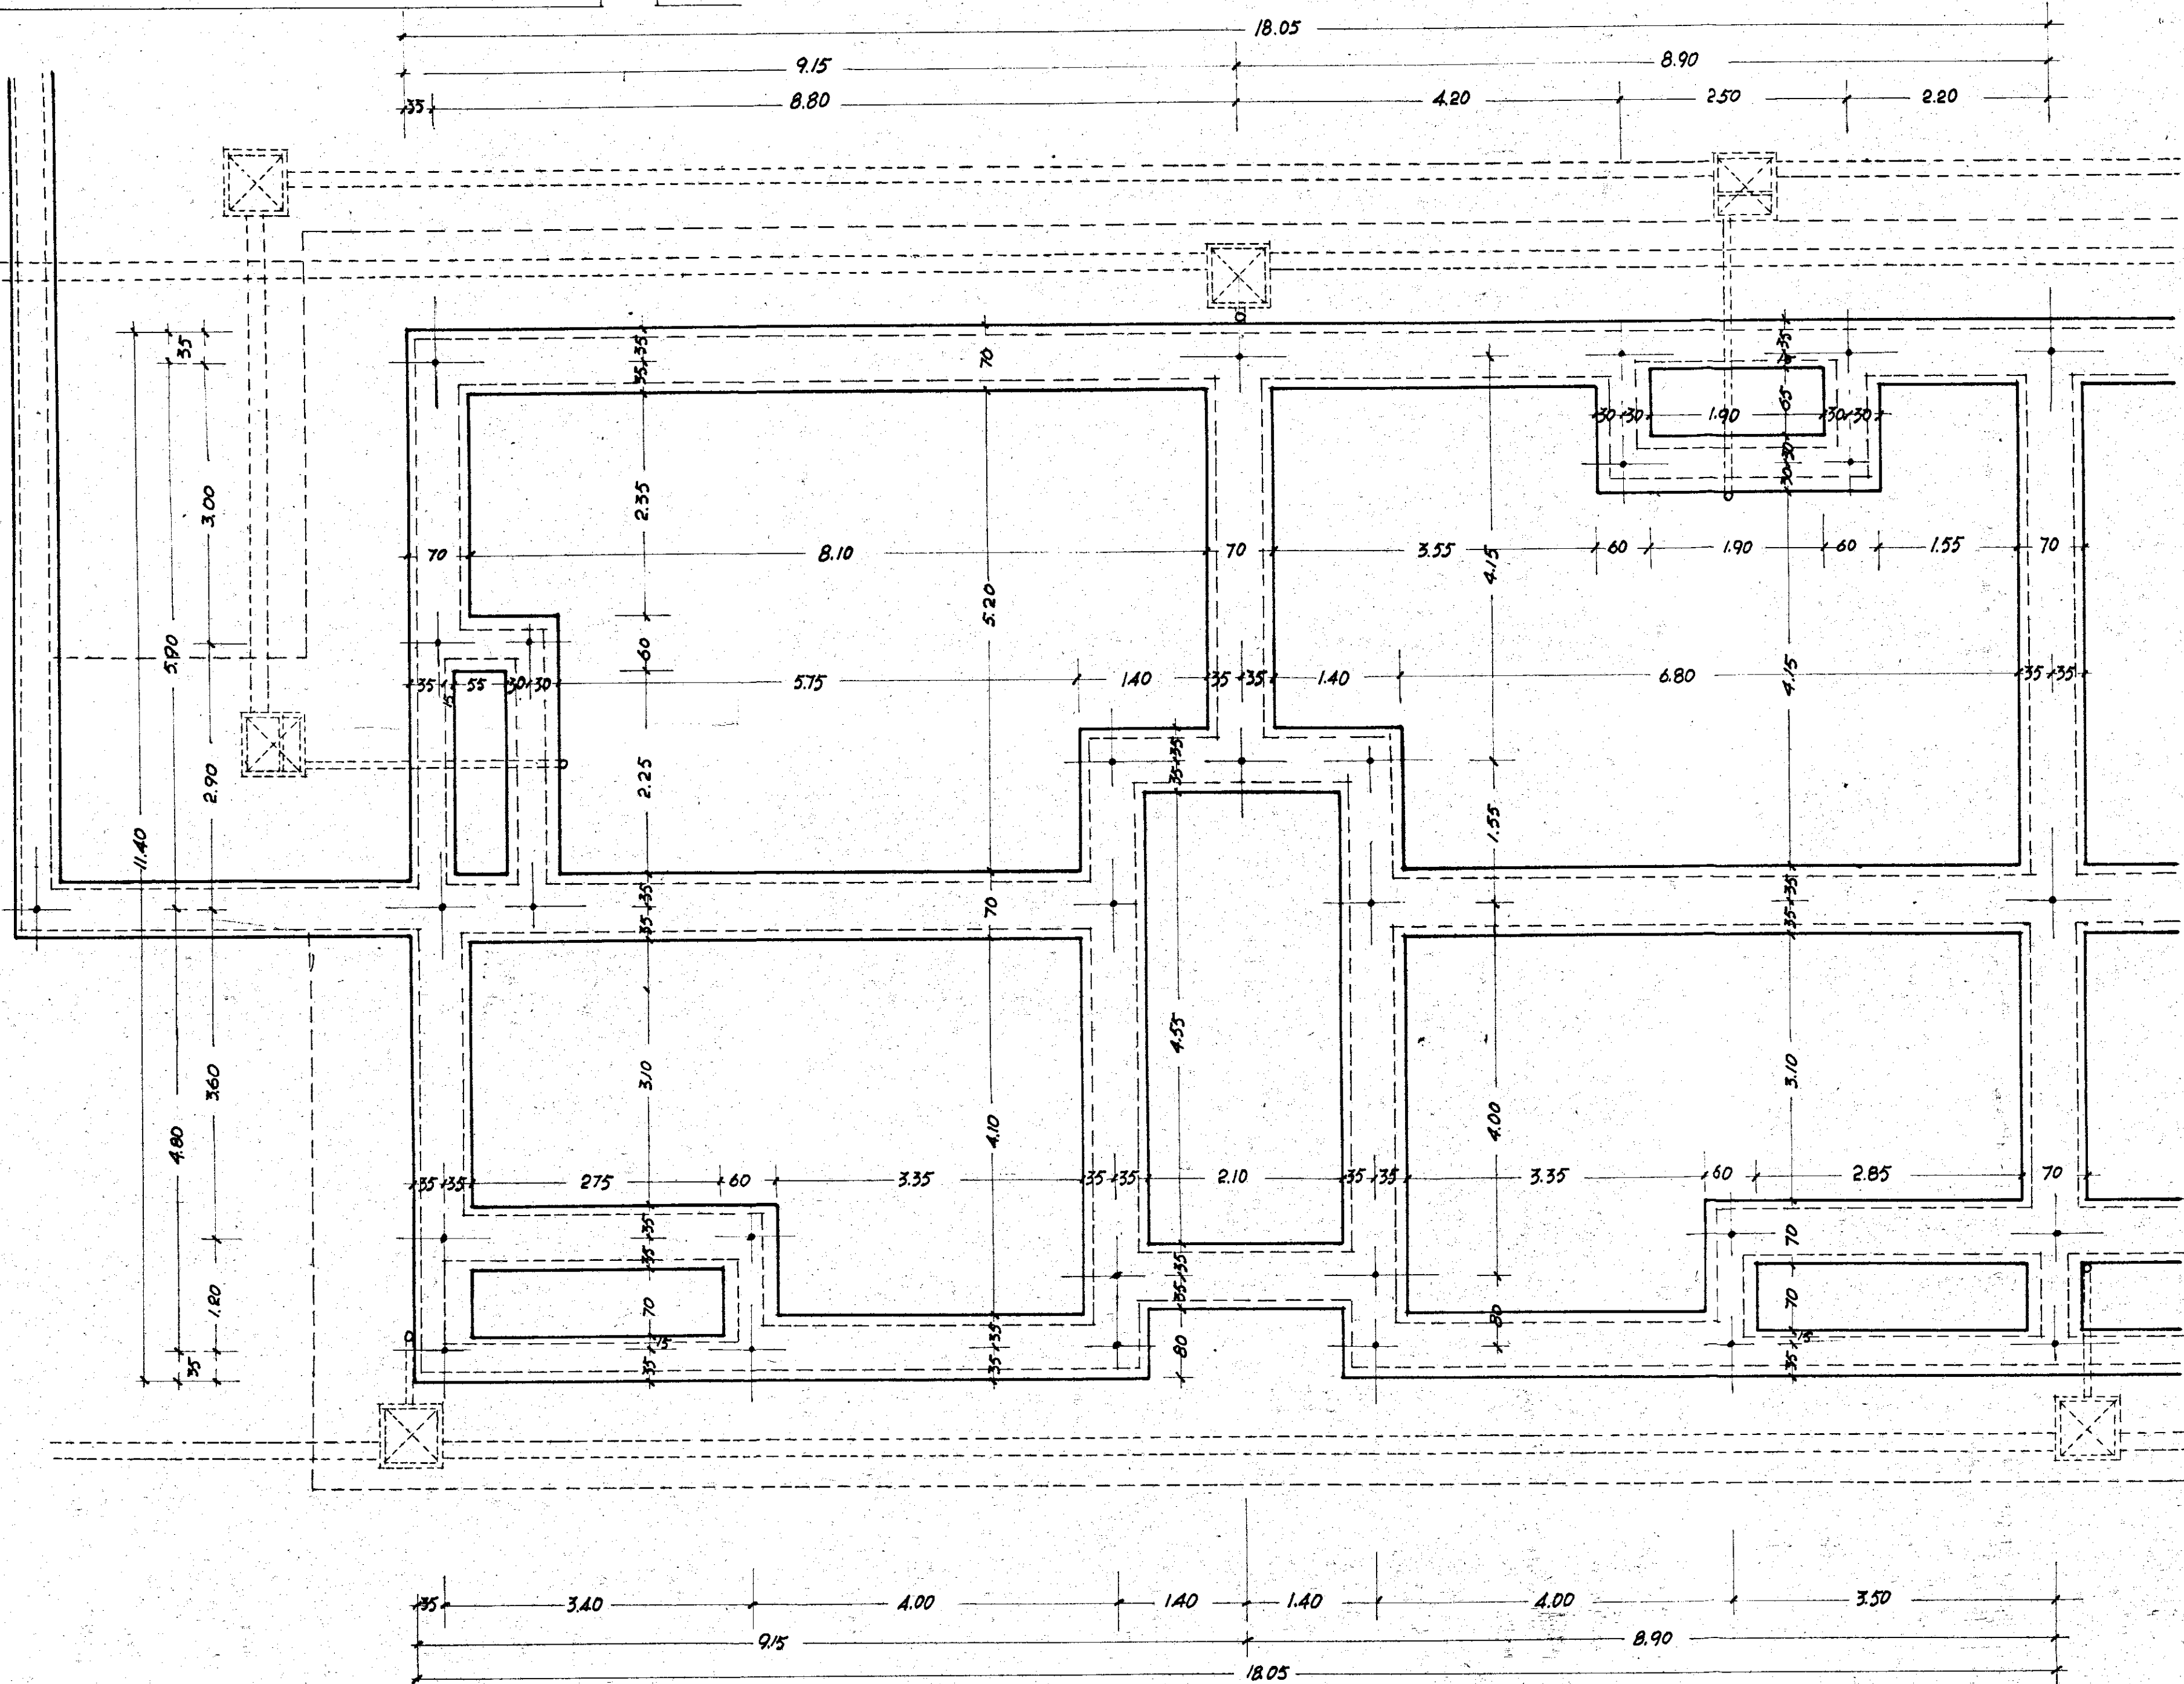



DIS. N° 206
 PIANTA FONDAZIONI (PARTICOLARE DELLA PIANTA A TAV. 83)
 RADD. 1:50

TABELLA INFISSI ESTERNI ED INTERNI - PIANO RIALZATO - N° 3 SCALE - N° 6 APPARTAMENTI -

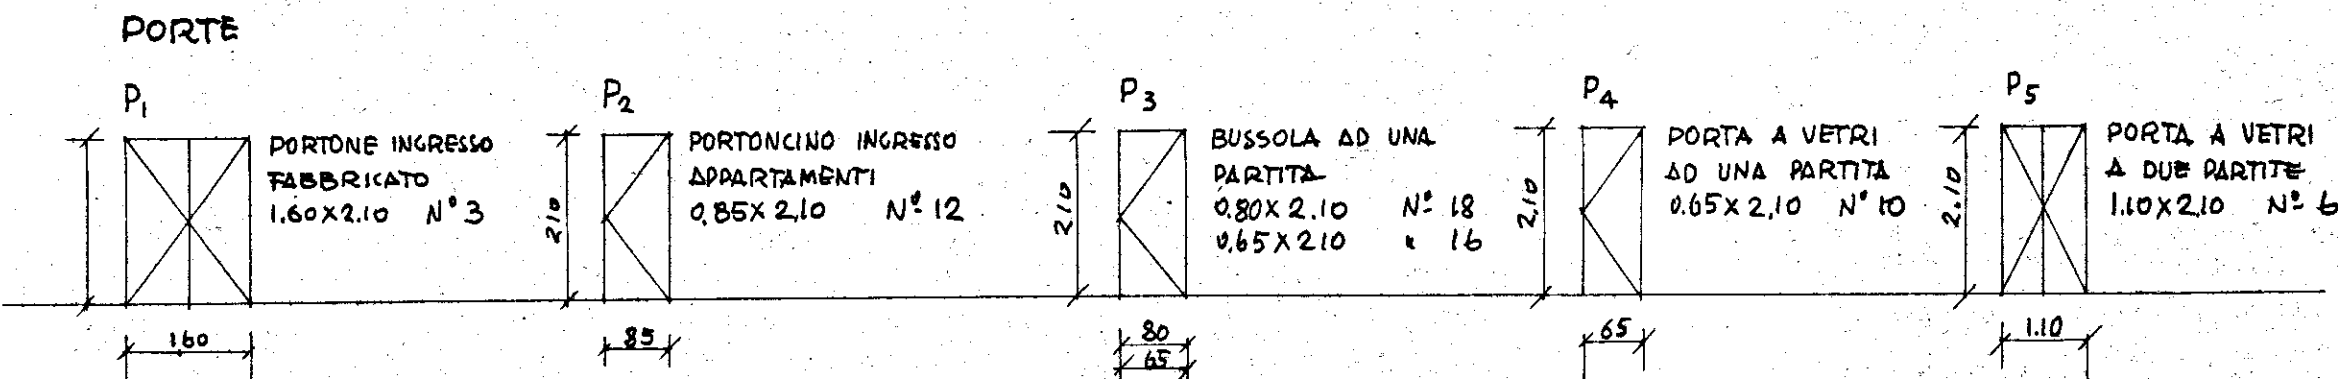

N.B.
 LE LUCI SONO RIPERITE AL NETTO
 I TIPI F1-F2-F3-F4 SONO A CASSETTONE CON
 PERSIANE ALLA ROMANA E SCURI
 IL TIPO F5 CON AVVOLGIBILE

FINESTRE E PORTE FINESTRE

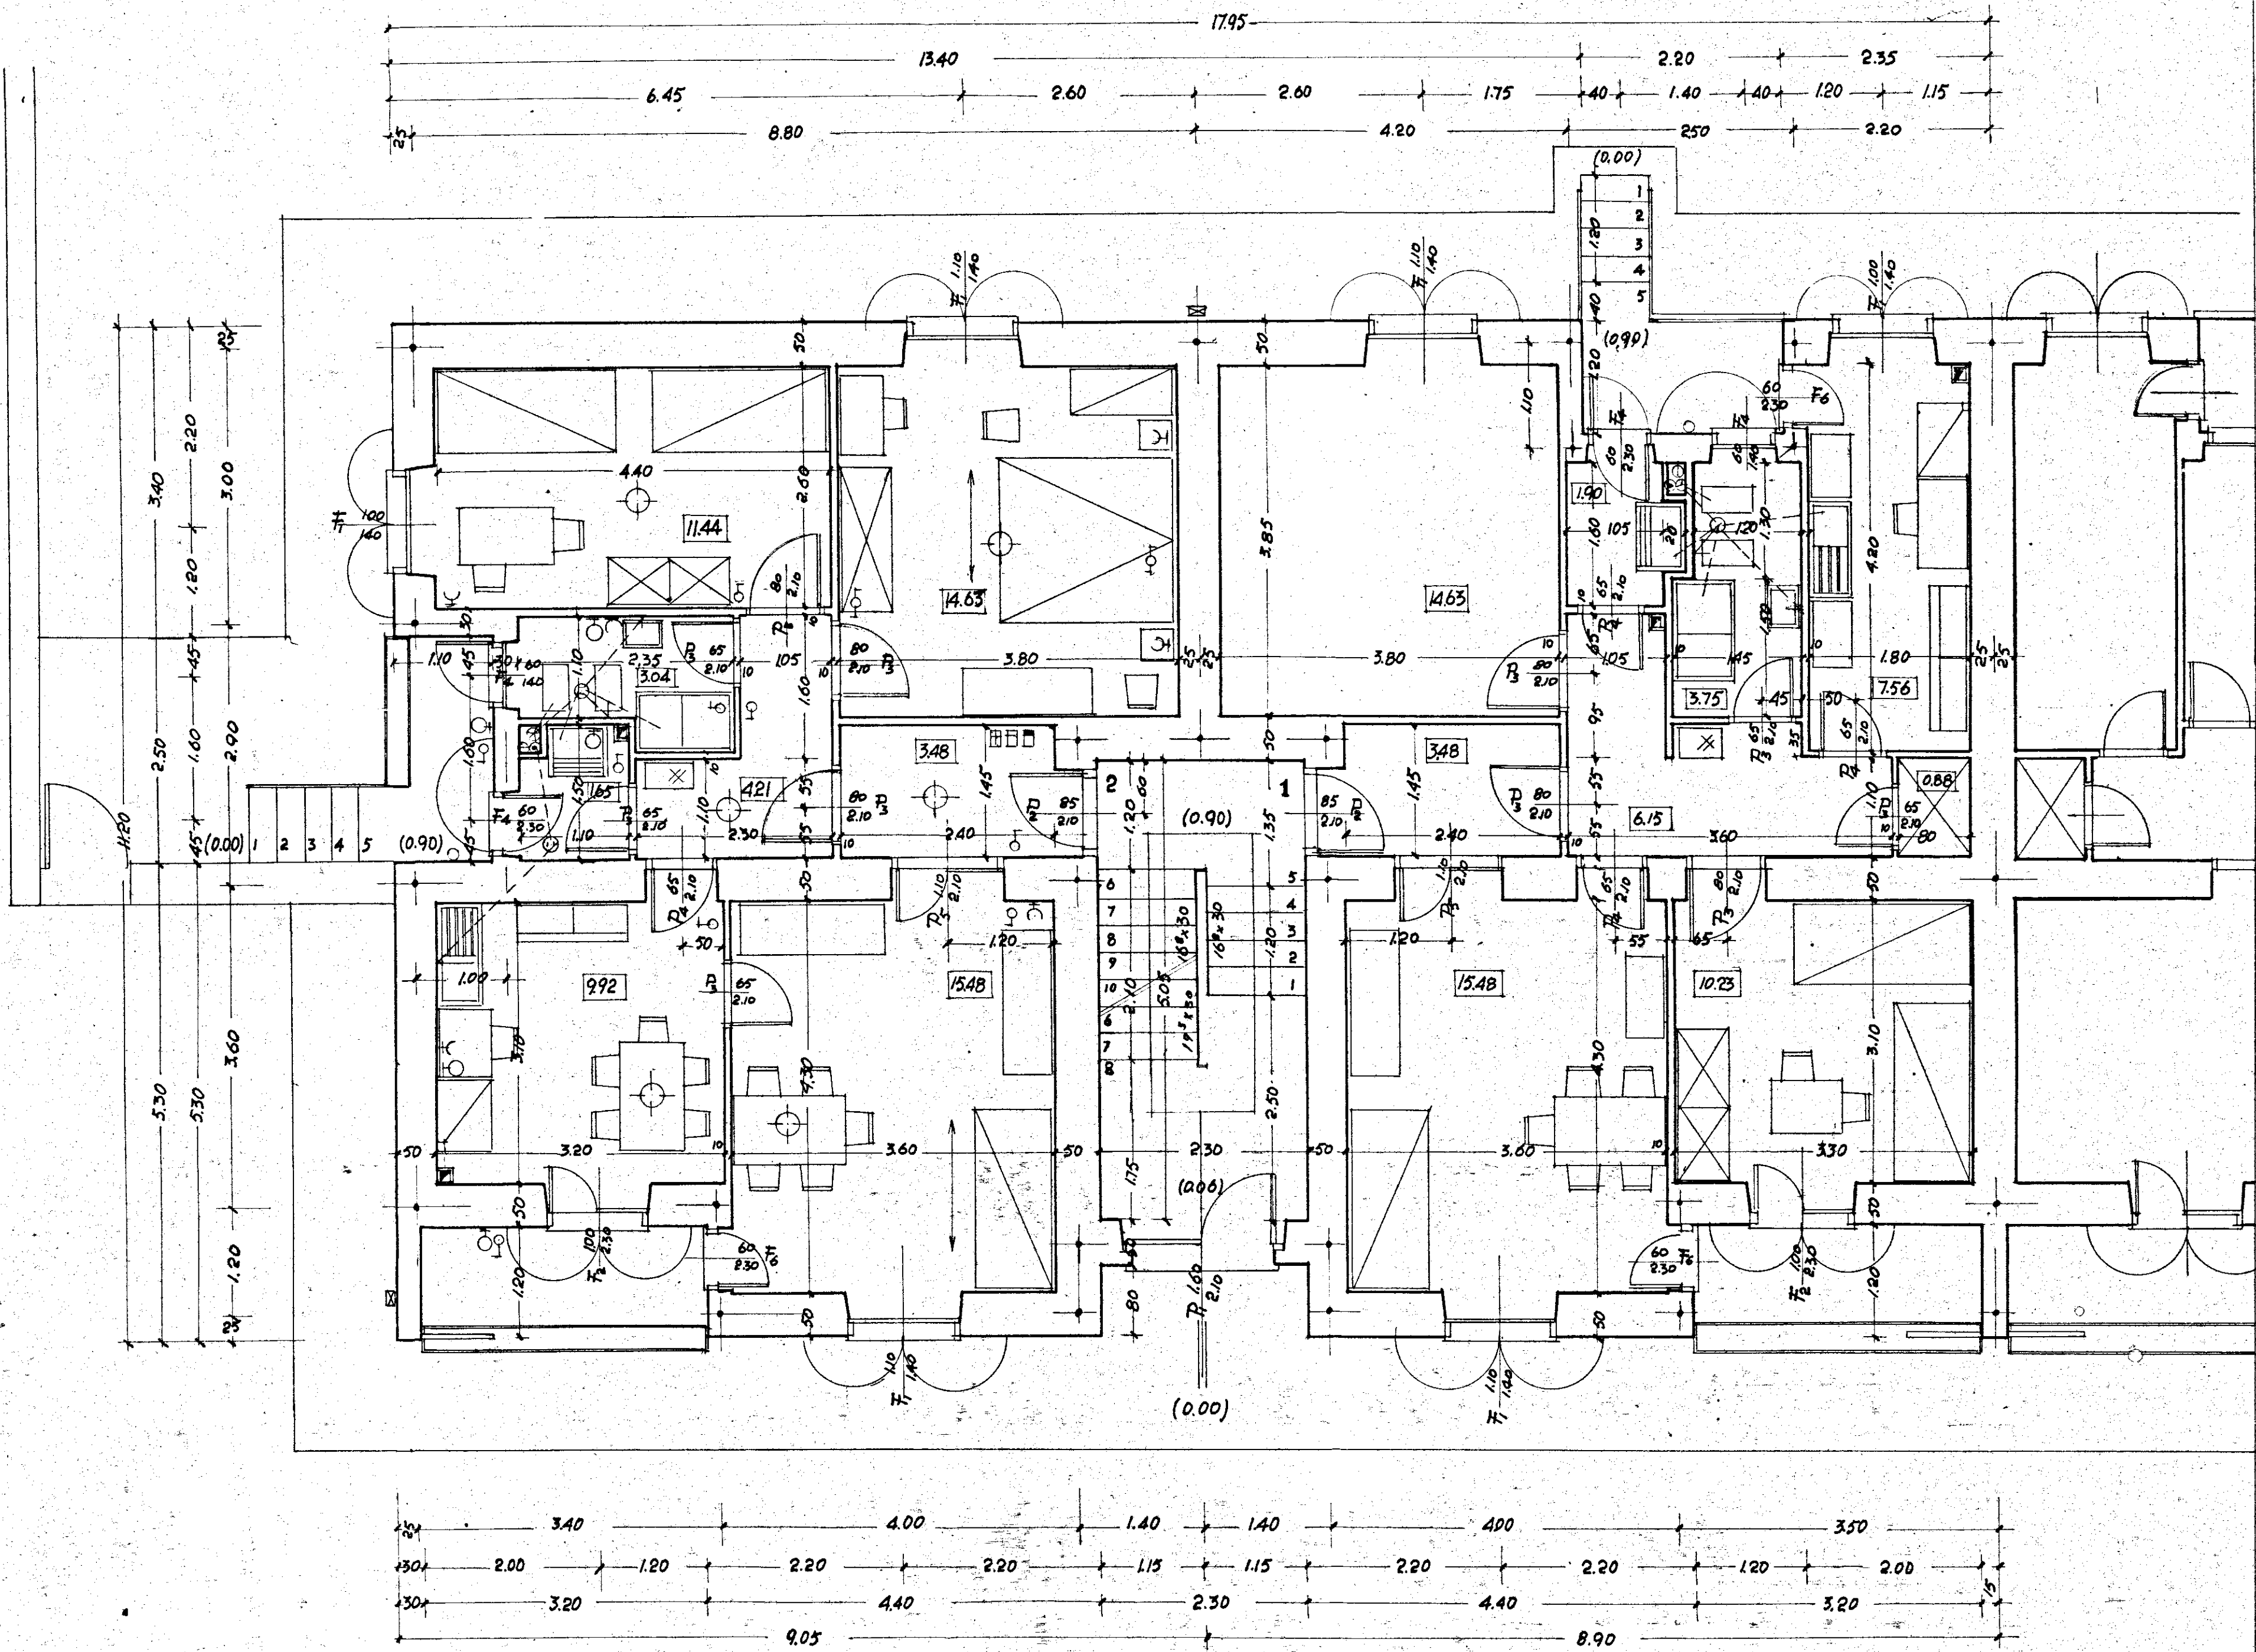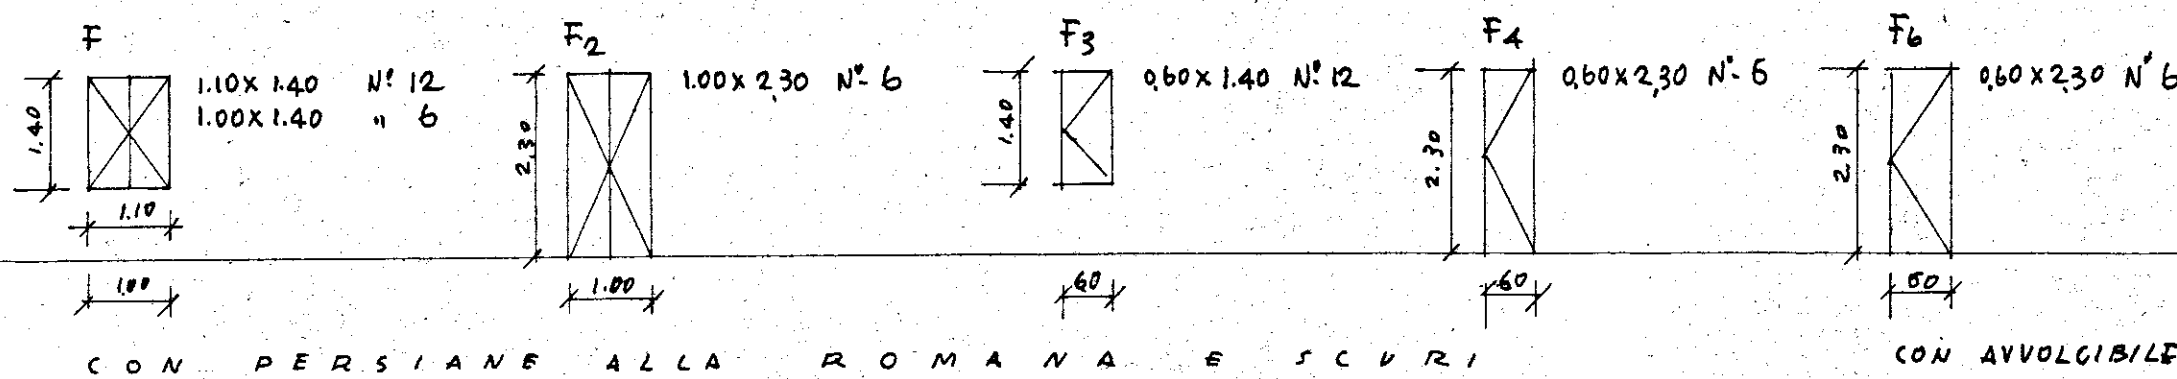

DIS. N° 207
 PIANO RIALZATO (PARTICOLARE DELLA PIANTA A TAV. 83)
 RADD. 1:50