CASE PER LAVORATORI
IN CECLIE M.

PIANTA CANTINE

SCALA - b.
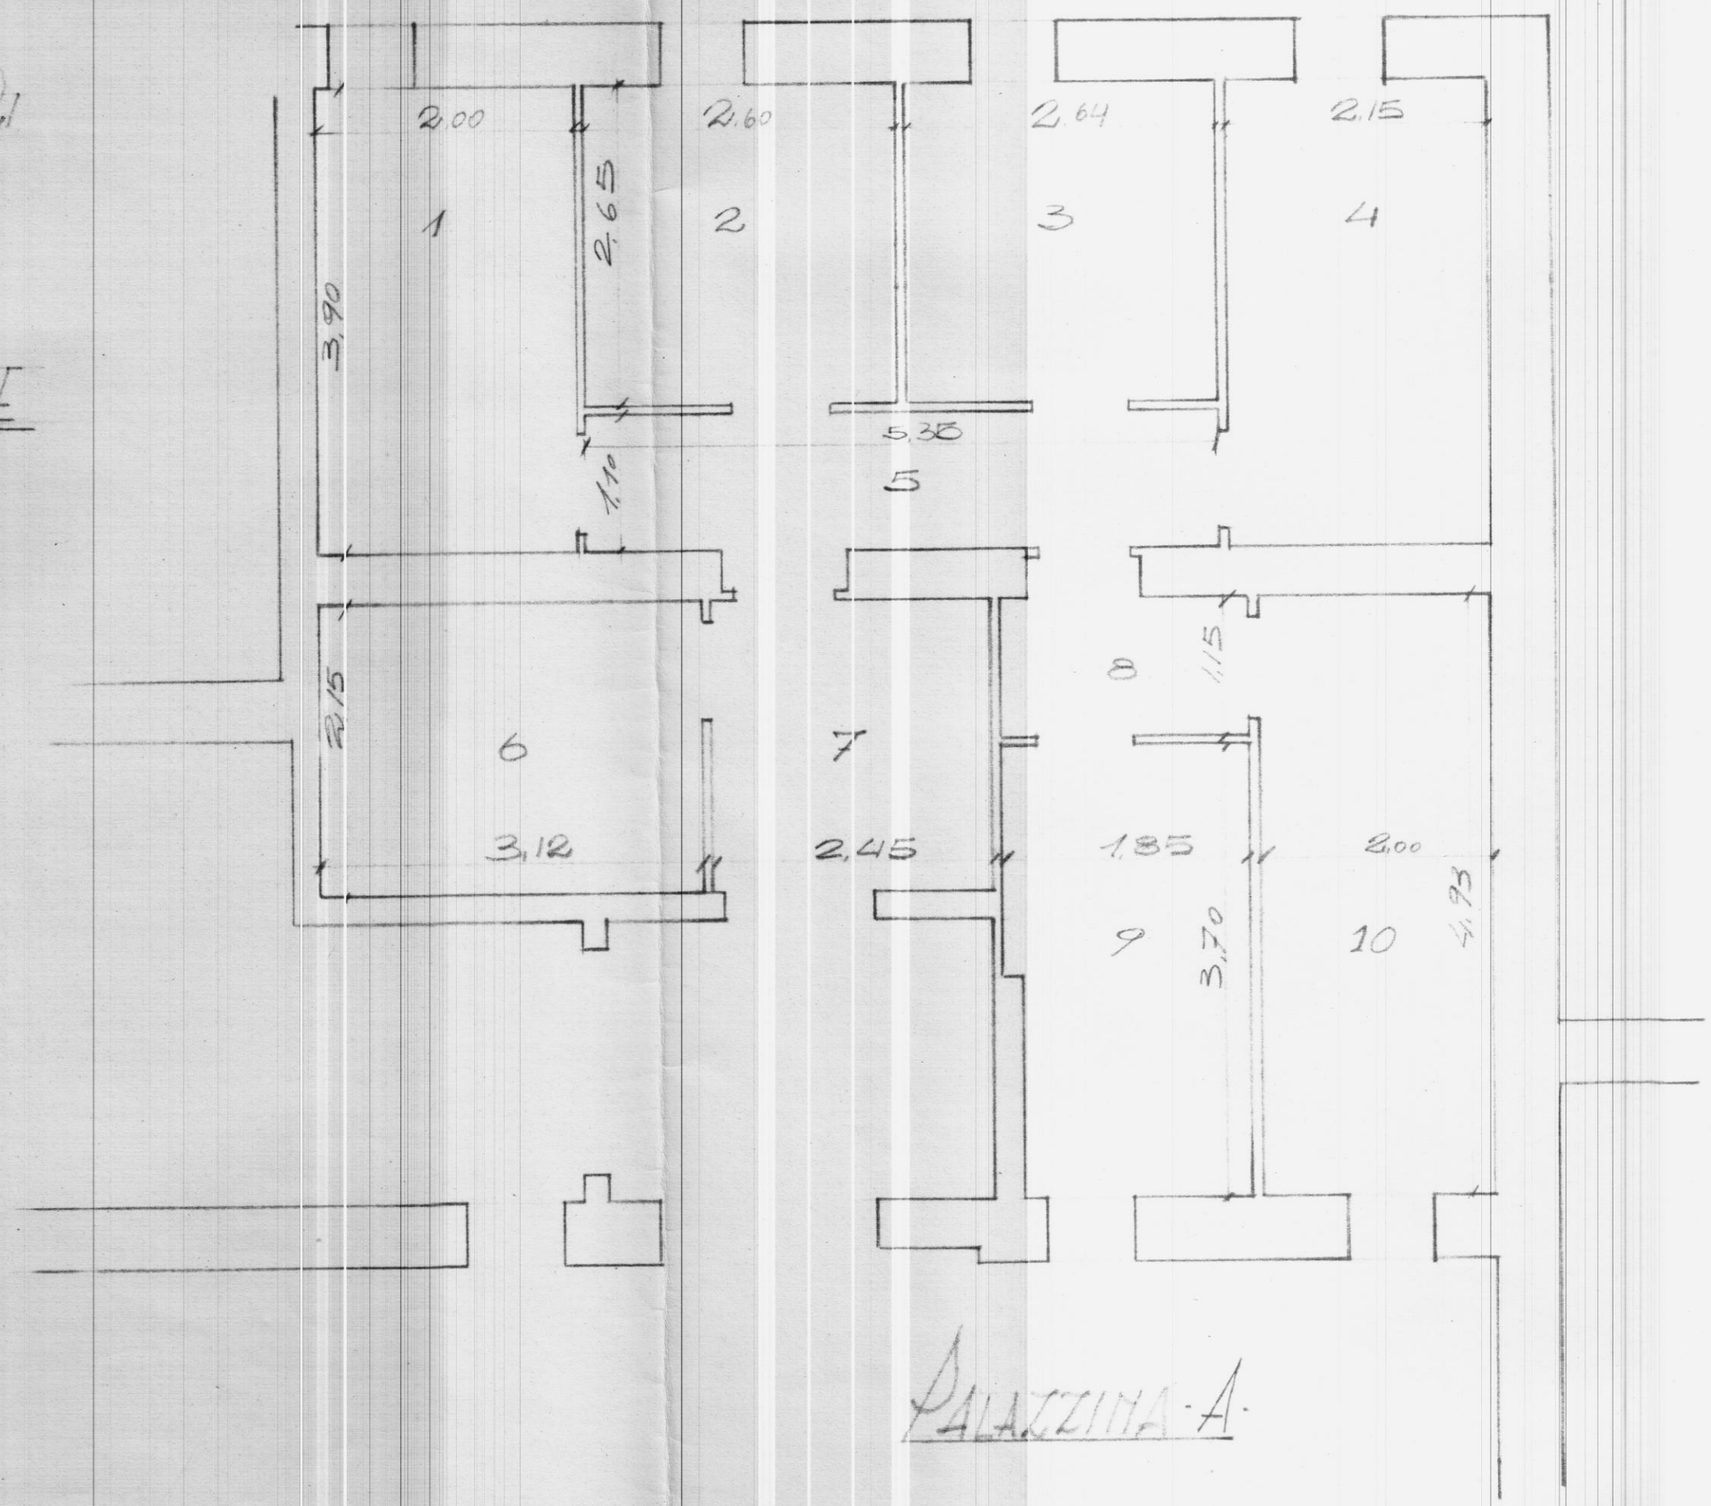
Scala 1:50