
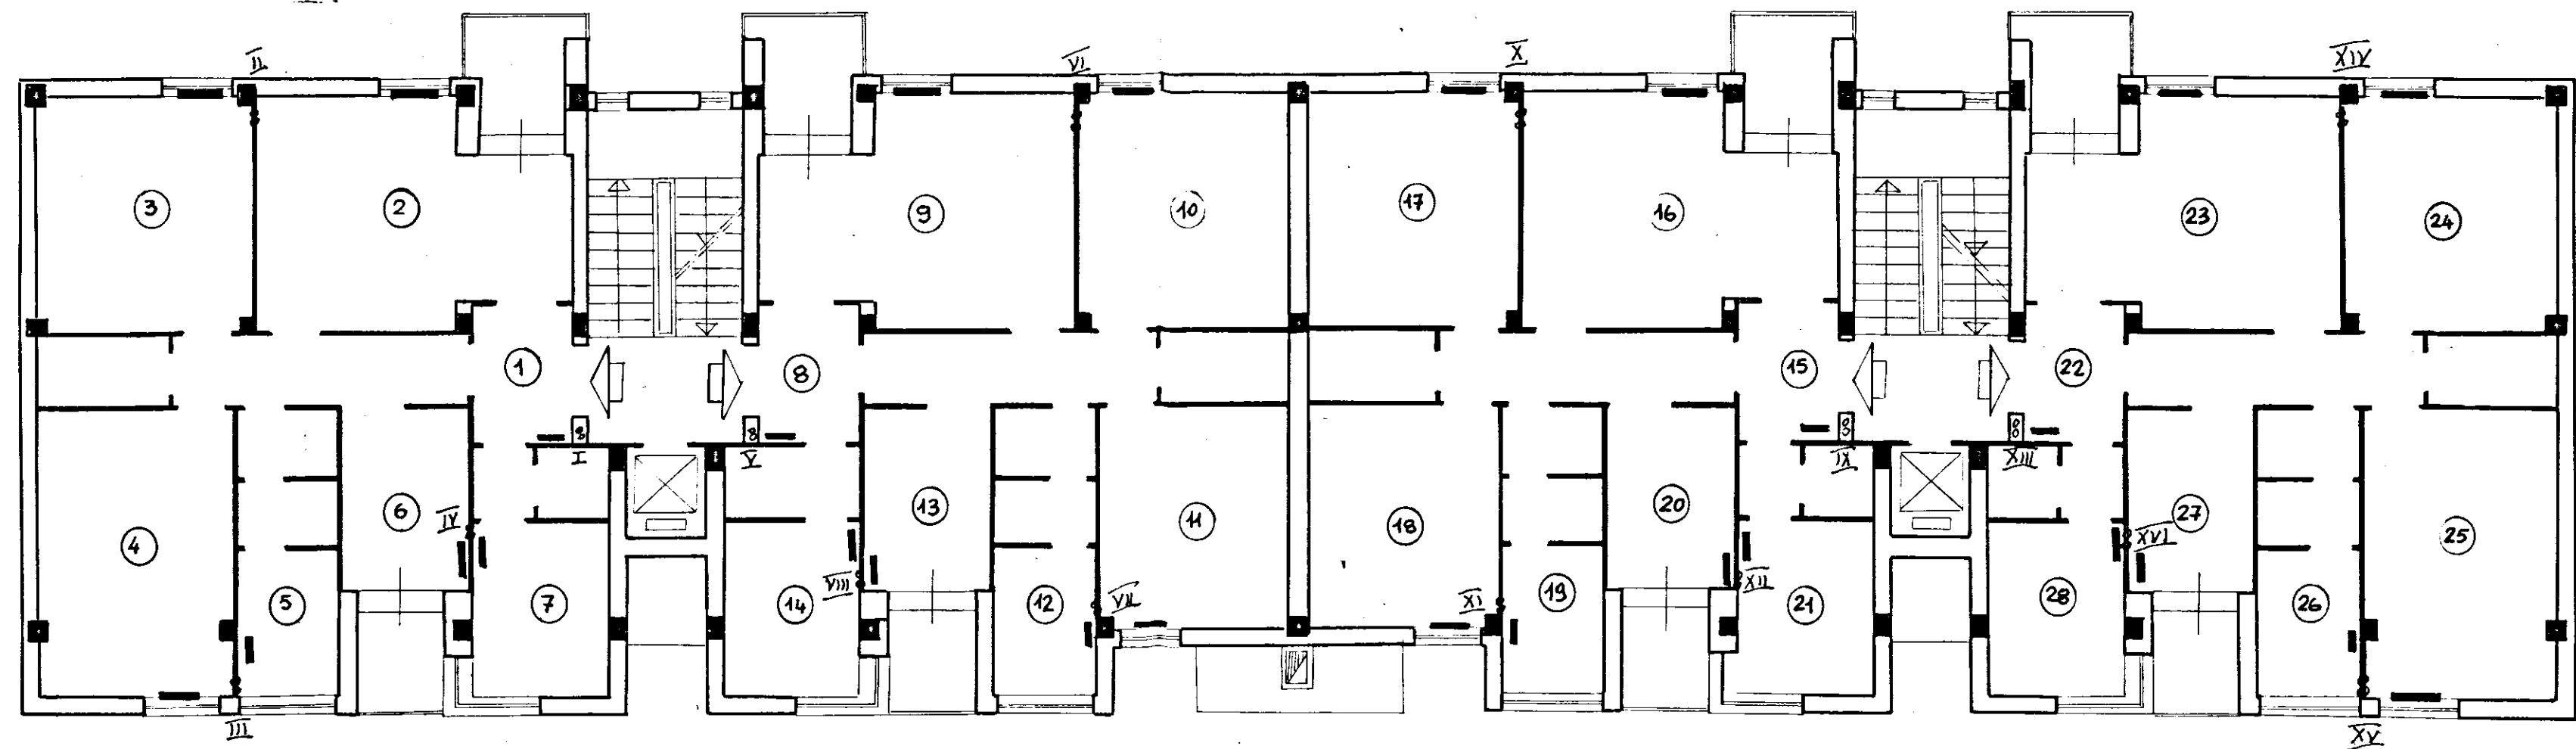


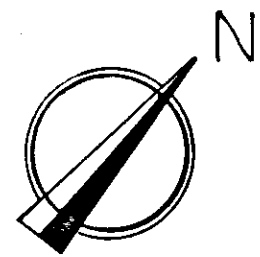

IMPRESA Corrado	Corso Roma, 104-Brindisi=
IMPIANTO DI RISCALDAMENTO Edificio C- Quartiere S. ELIA=	
Committente: I.A. C.P.-Brindisi=	
PIANTA PIANO TIPO	