

Comune di OSTUNI
 Provincia di BRINDISI
 CANTIERE N° 10293
 Fabbricato Unico
 Località:
 Via Stazione - n° civ. /C /D



RISCATTO

RISCATTO

RISCATTO

n° civ. Int. 2- Sup. virt. mq 80.36 - n° civ. Int. 4- Sup. virt. mq 86.52 - n° civ. Int. 6- Sup. virt. mq 100.35

PIANTA PRIMO PIANO

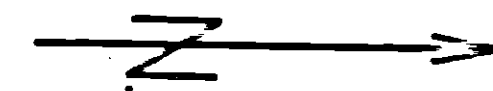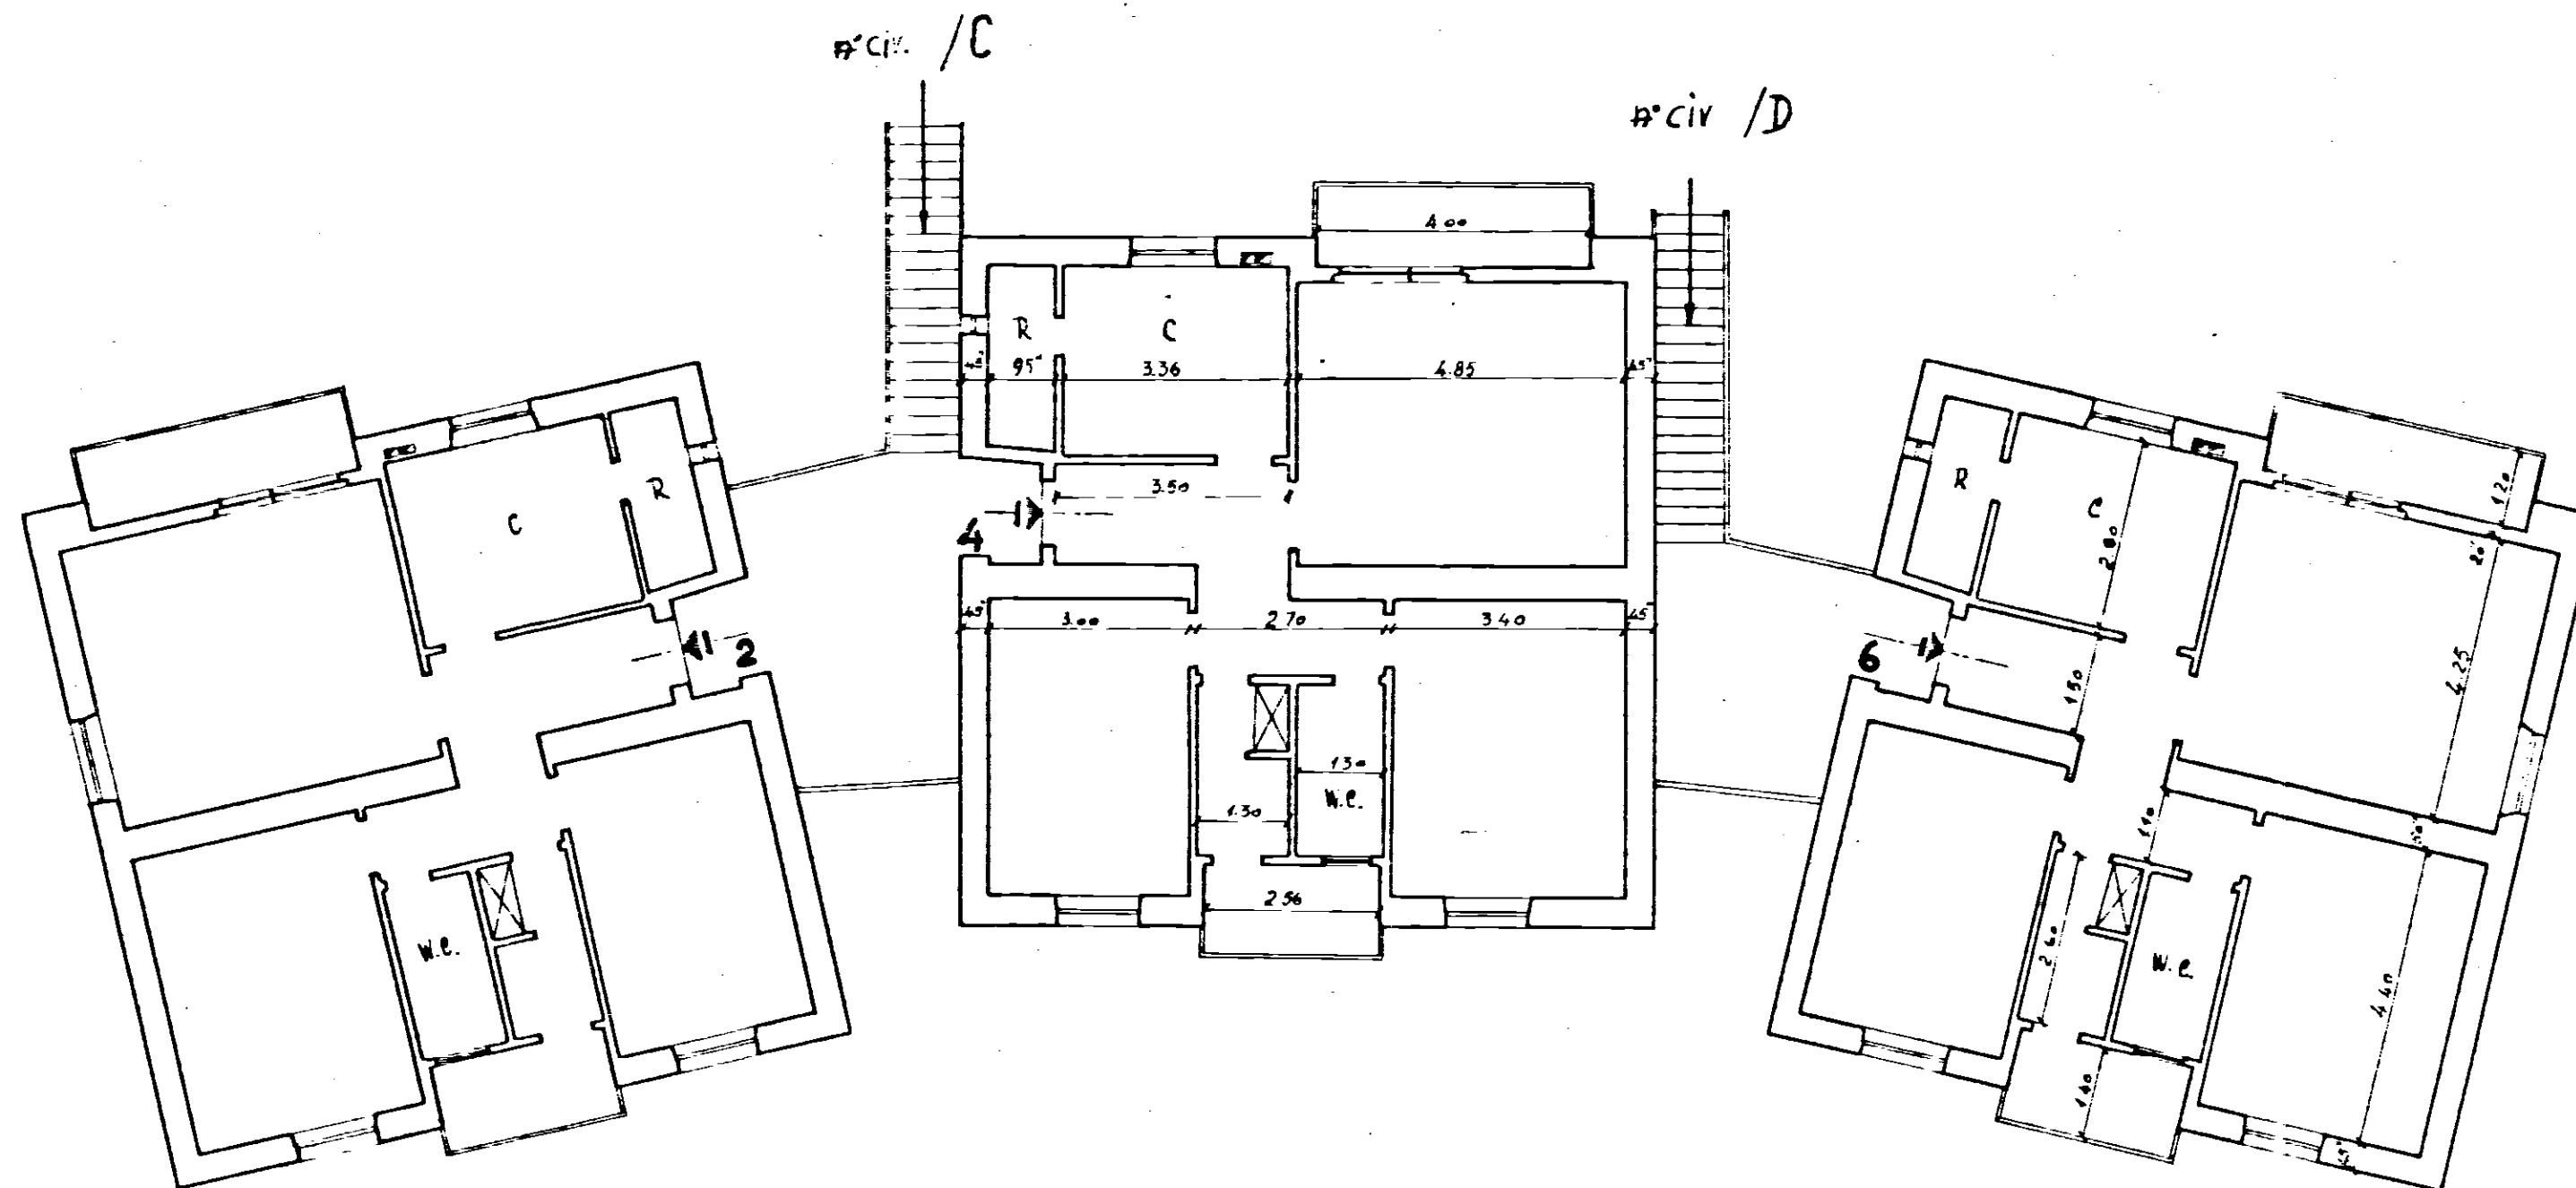

Data della compilazione Settembre 1958

SCALA 1:100