

STUDIO TECNICO
Geom. GIUSEPPE SPINA
ORAI (Brindisi)

COMUNE DI ORAI

PROGETTO COSTRUZIONE APPARTAMENTO BRACCianti AGRICOLI - LEGGE 30-12-1960 N° 1676


PROPRIETARI: TRINCERA LORENZO NATO LATIANO 15-2-1925 E PERRUCCI RAFFAELA NATA

ORAI IL 4-7-1984 CONIUGI


Scala 1:50

VIA TORRE SUSANNA

VIA ALE
STRADA IN COSTRUZIONE

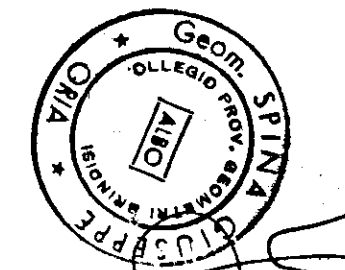


Firmato: Ubaldo Ballarino, Trincera Lorenzo
Avv. Vincenzo Talma, funzionario rogante
Per copia conforme
19 NOV. 1985

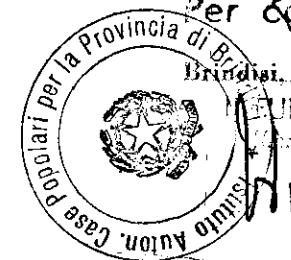


FUNZIONARIO ROGANTE
Avv. Vincenzo Talma

STRADA IN COSTRUZIONE


PIANTA P. TERRA

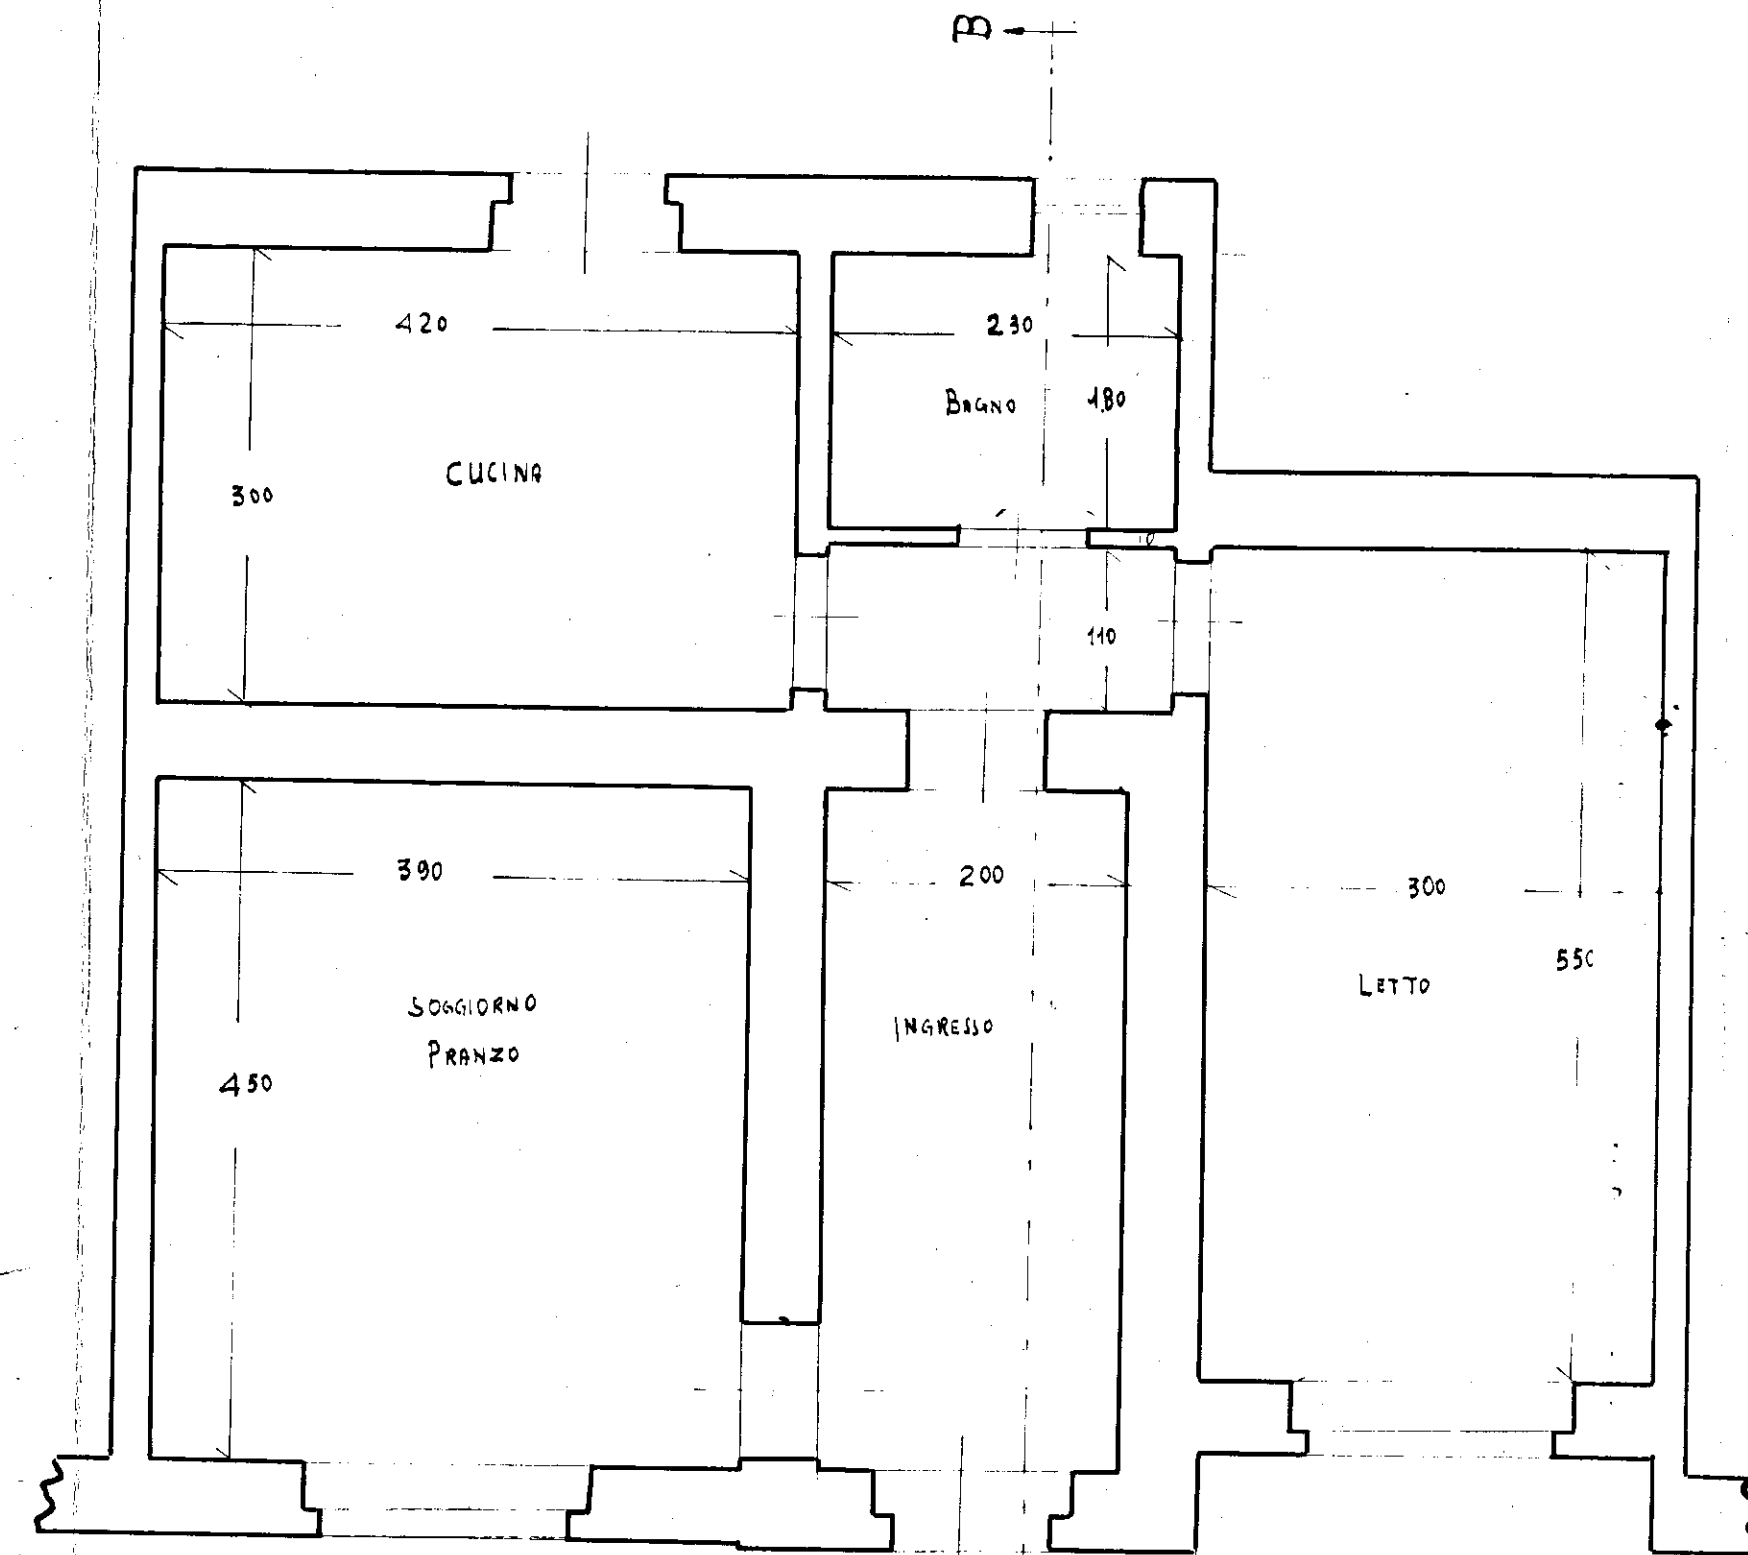


SEZIONE A-B

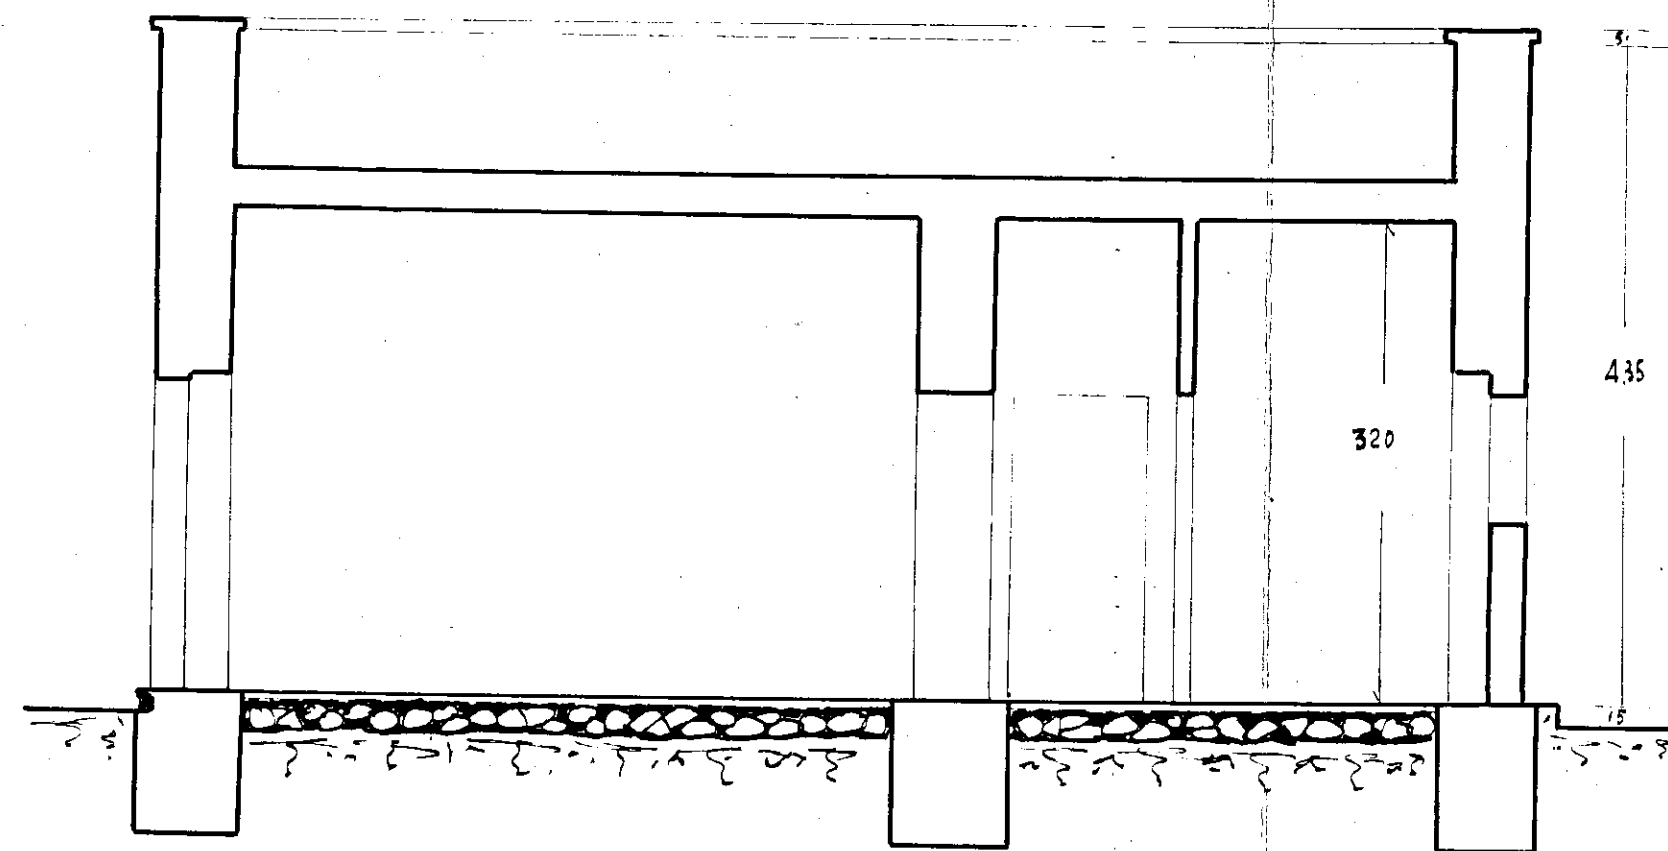


Prospetto

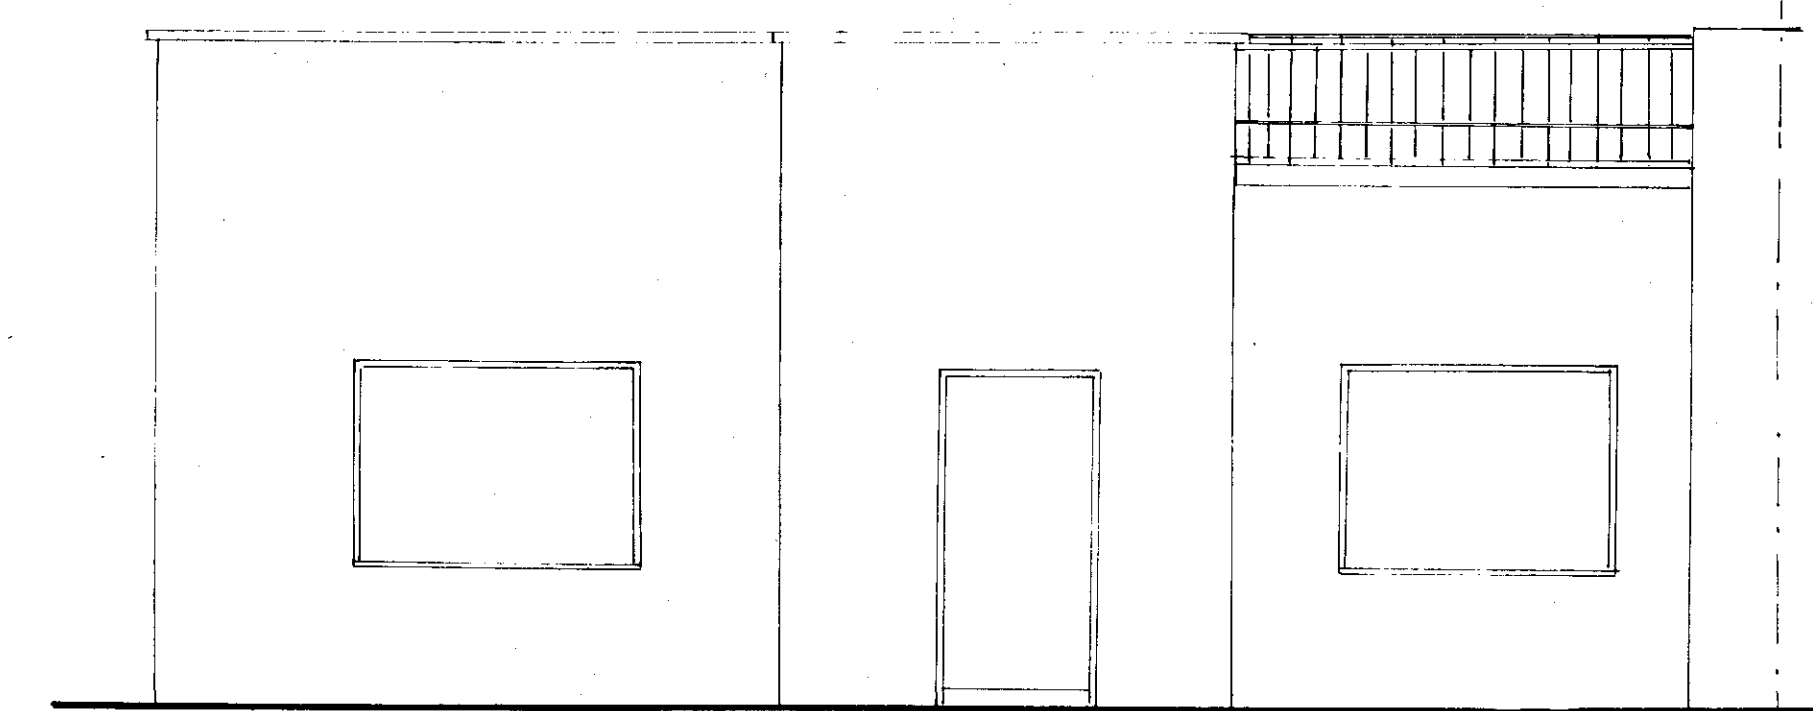


Pozzo Nuovo

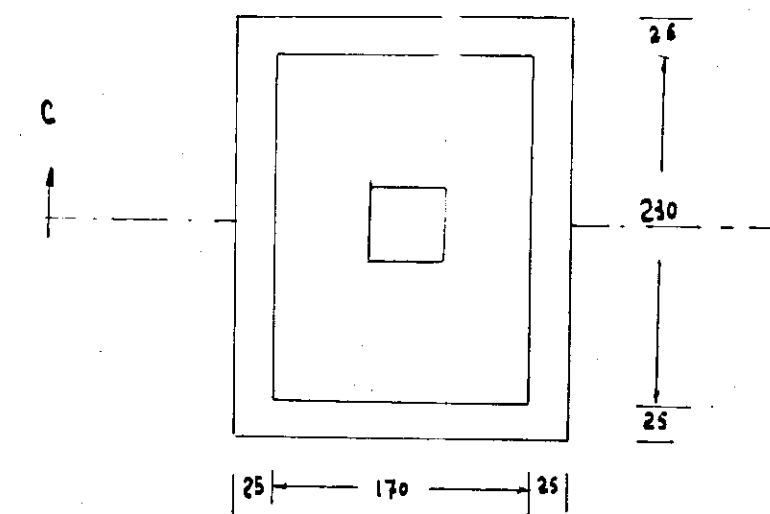

Pozzo

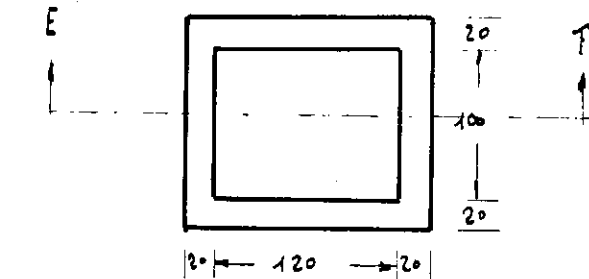

Sezione C-D

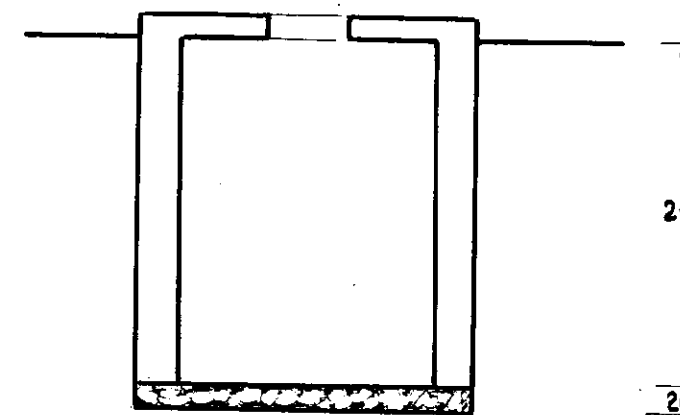

Sezione E-F

