

COMMISSIONE TECNICA I.A.C.P.
(Art. 63 Lett. a) 22.10.1971 n. 865)

PARERE FAVOREVOLE


espresso con voto n. 7/78

nella seduta del 7 FEB. 1978


Brindisi, li 15 FEB. 1978

IL SEGRETARIO

EDILIZIA	ECONOMICA	POPOLARE
BRINDISI	Fabbricato Sociale Coop.va AIRONE 72 ZONA 7 Lotto 8	PIANO DI ZONA della 167 quartiere SANT'ELIA
Centrale termica e idrica		rapp. 1:25
progettista direttore lavori	dott. ing. GIUSEPPE MARASCO	TAV. N. 5

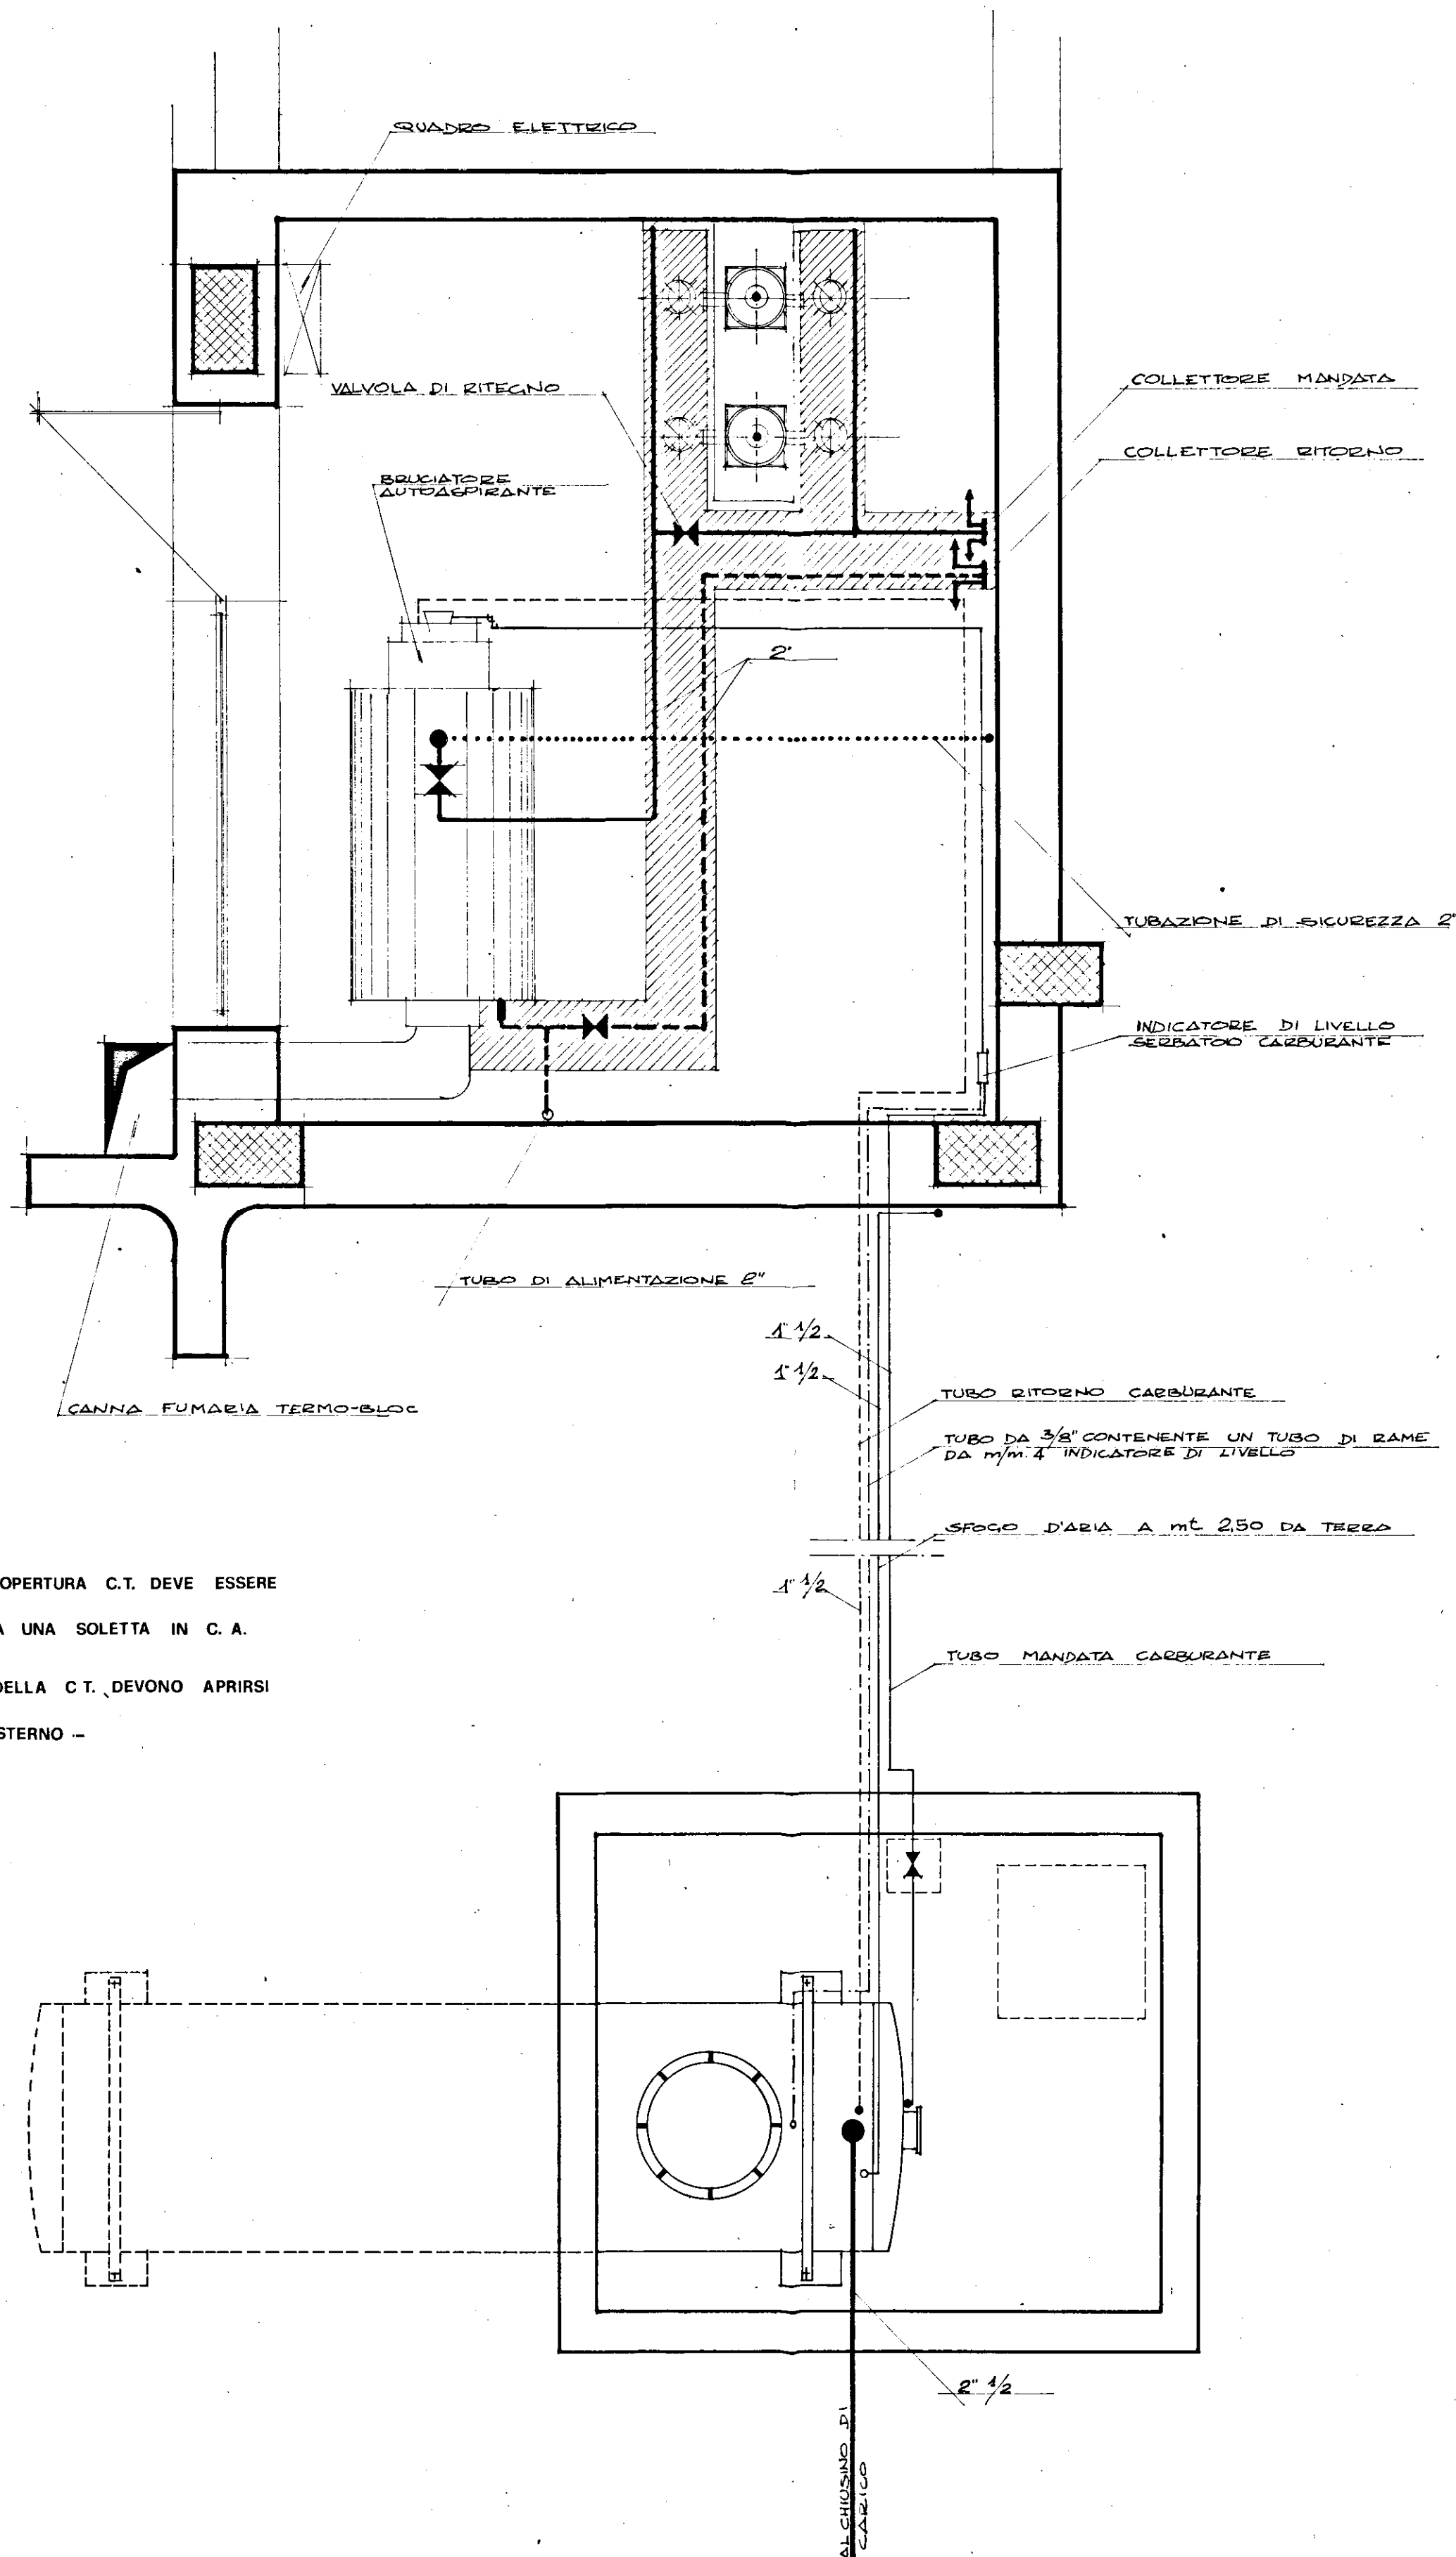


PIANTA DELLA CENTRALE TERMICA rapp. 1:25

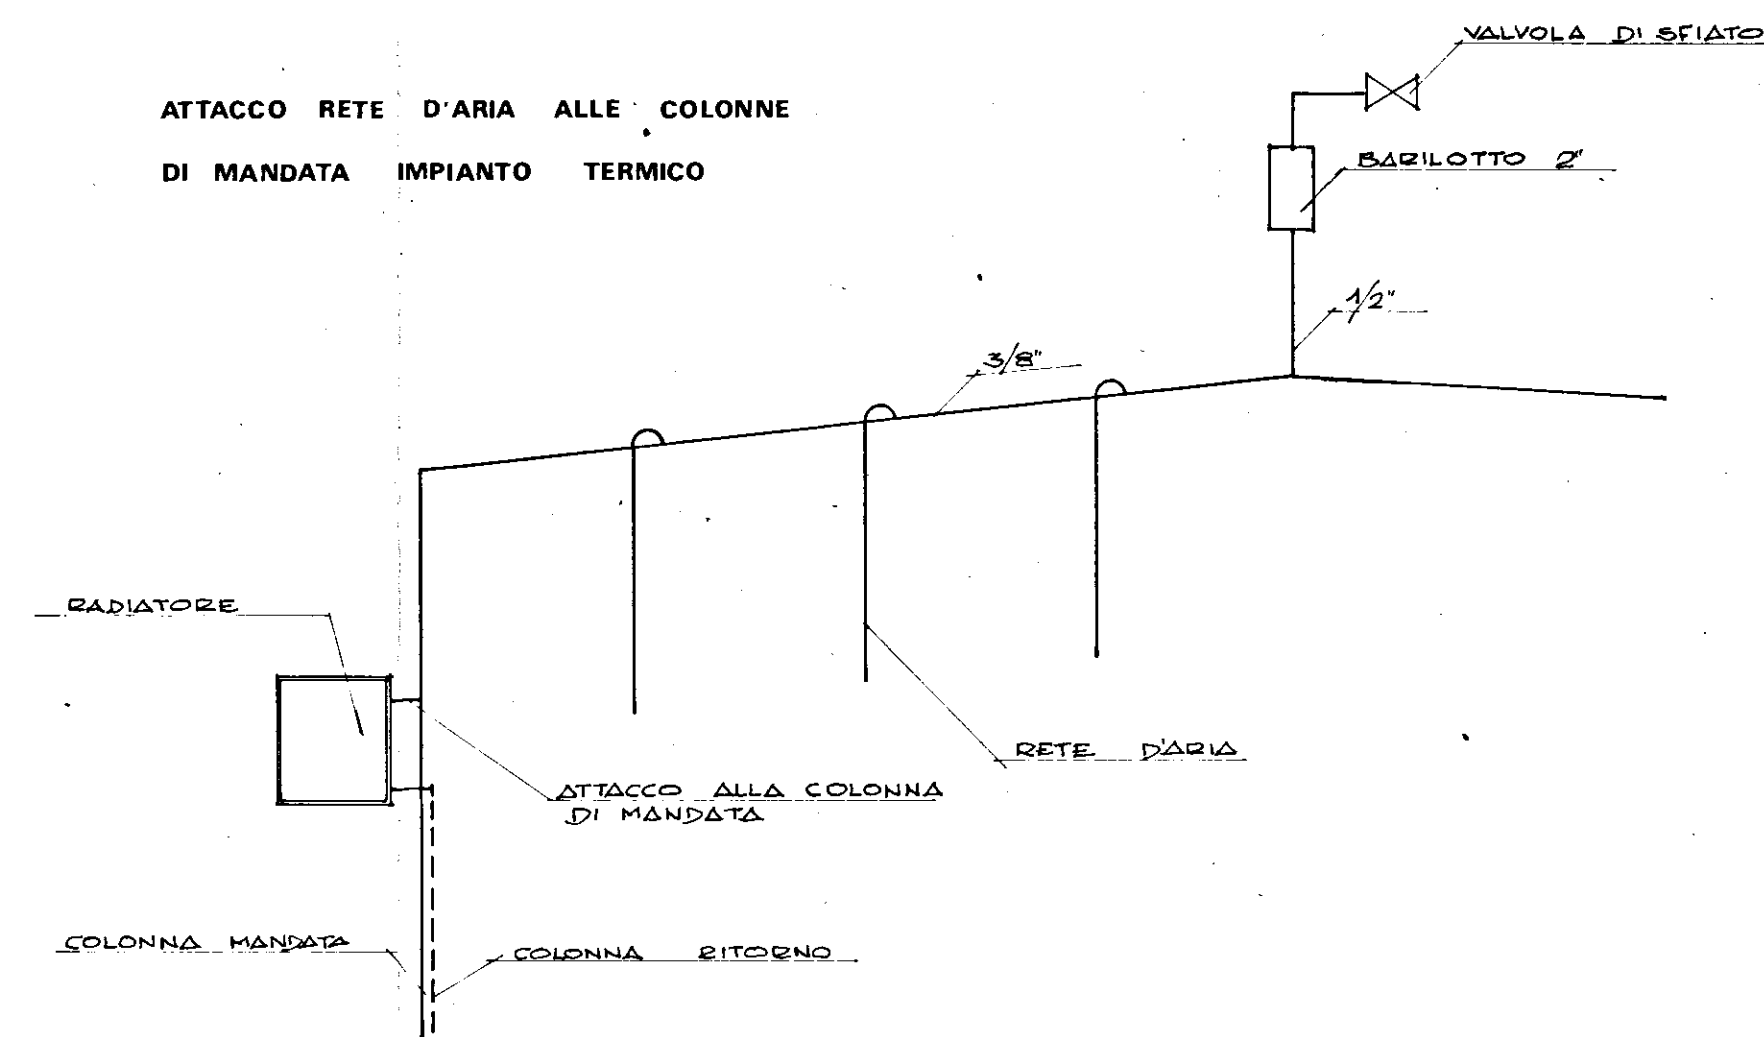

LEGENDA

1-SERBATOIO ETERNIT DA L.1000

2-AUTOCALDAIA DA L. 700

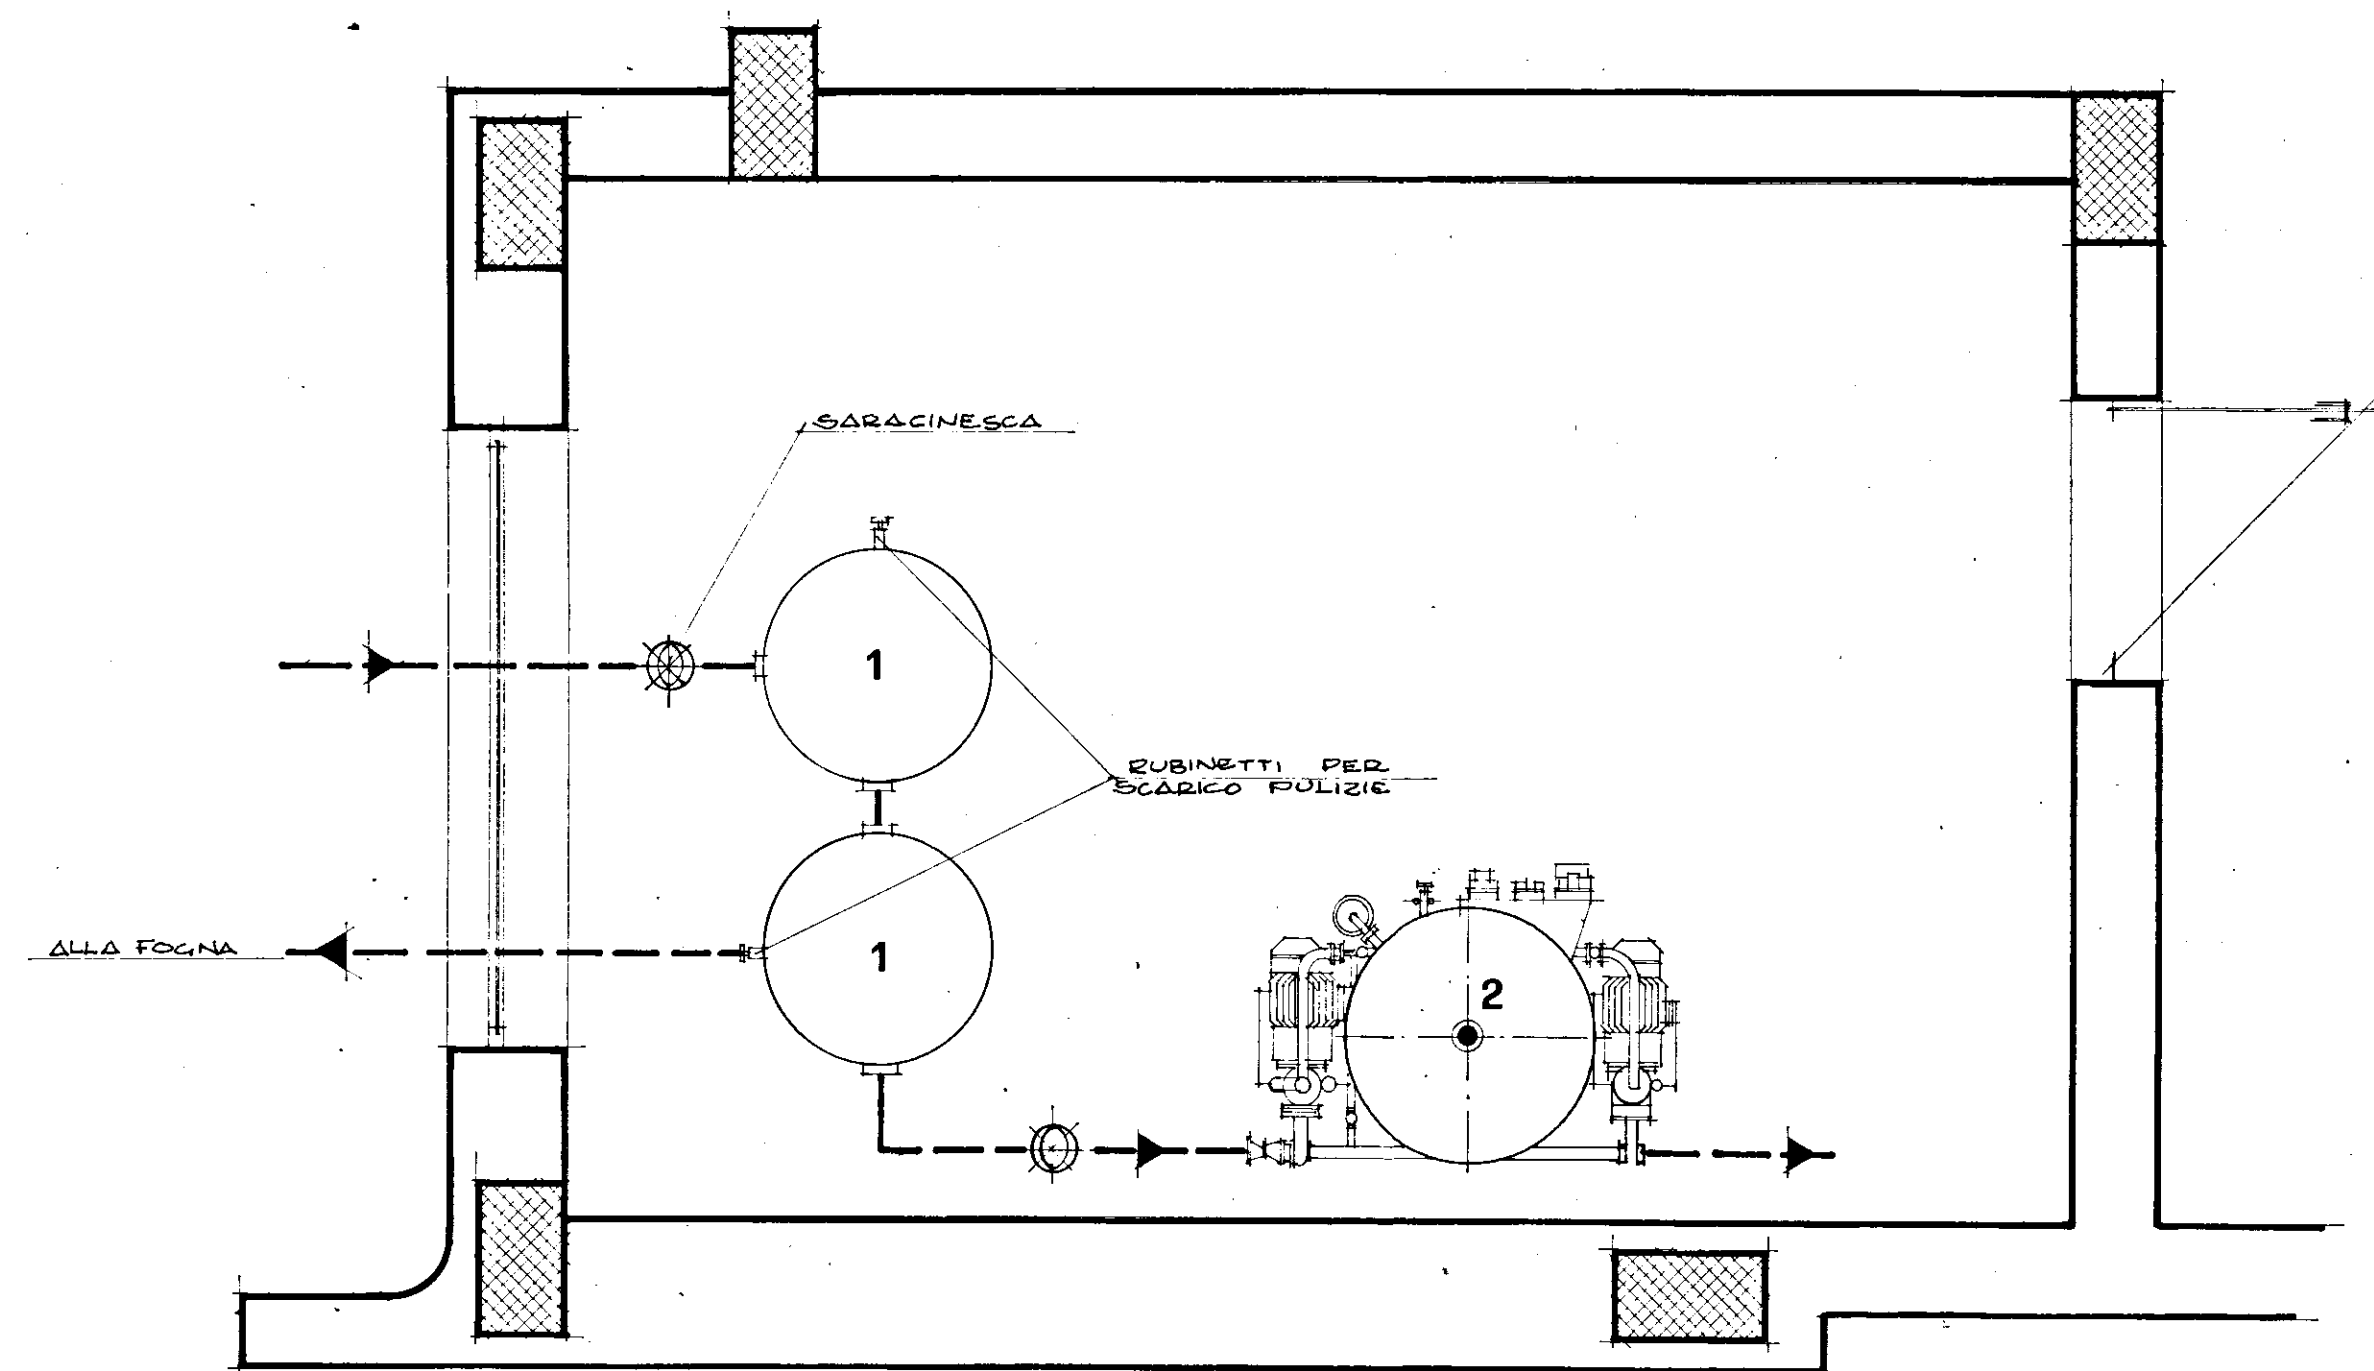

PIANTA DELLA CENTRALE IDRICA rapp. 1:25

N. B.

1) IL SOLAIO COPERTURA C.T. DEVE ESSERE FORMATO DA UNA SOLETTA IN C.A.

2) LE PORTE DELLA C.T. DEVONO APRIRSI VERSO L'ESTERNO -