


Progetto per la costruzione di alloggi
di e.r.p. nel Comune di Brindisi
comparto «b» piano di zona 167

PROGETTAZIONE
ING. PIETRO DE LEO
ARCH. GIUSEPPE CAUSONE
ING. EMANUELE SIBILLO

L'IMPRESA
STUDIO
CL

PARTICOLARI ARCHITETTONICI
ED ESECUTIVI DEI PROSPETTI
TAV 20
scala 1:10

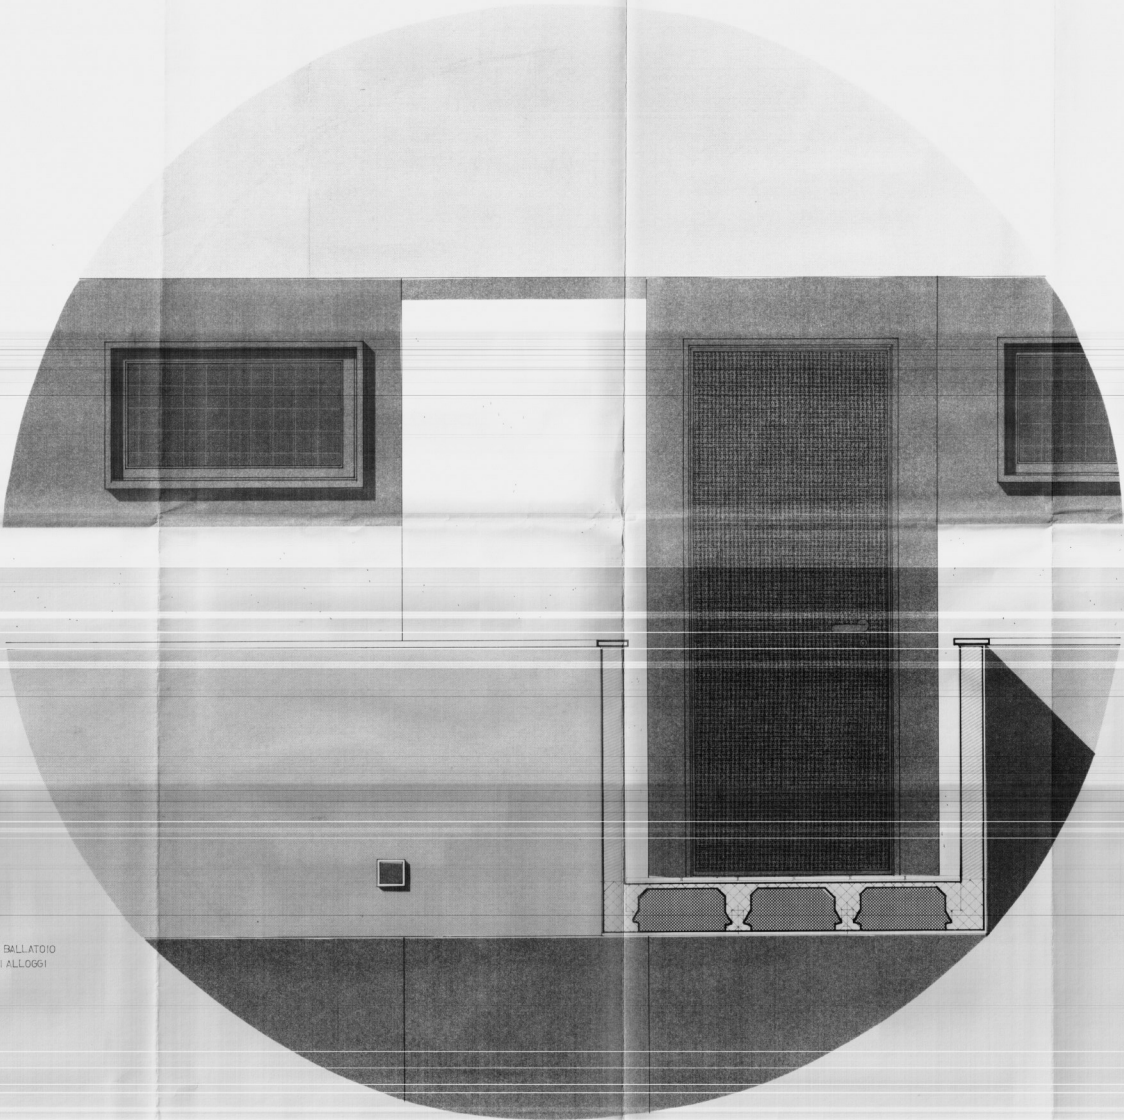

PARTICOLARE DEL BALLATOIO
ALL'INGRESSO DEGLI ALLOGGI
DA MQ 45