ISTITUTO AUTONOMO CASE POPOLARI PER LA PROVINCIA DI BRINDISI

PROGETTO DI CASE POPOLARI IN BRINDISI

FABBRICATO TIPO "T."

PROSPETTI e SEZIONE SCALA 1:100

COMMISSIONE EDILIZIA
SEDUTA
26 OTT. 1953
PARERE FAVOREVOLE

L'ISPETTORE CAPO

IL SEGRETARIO

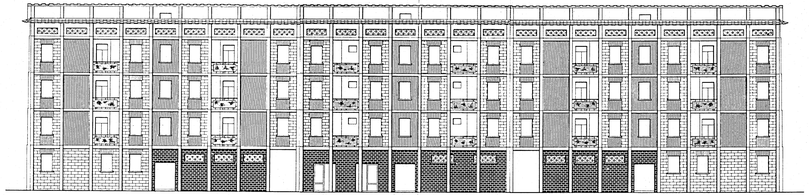

PROSPETTO ANTERIORE

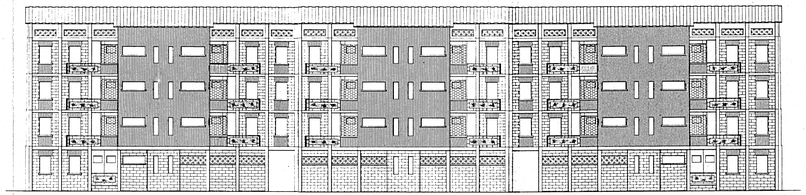

PROSPETTO POSTERIORE

SEZIONE A-B

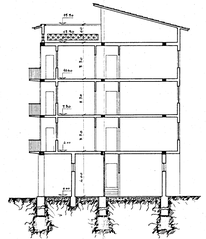
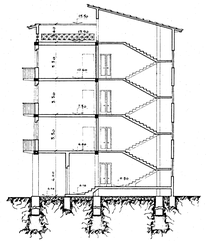
SEZIONE C-D