A	10	C. E. P. BRINDISI
		QUARTIERE COORDINATO RIONE "PARADISO"
RIFERIMENTO		PROGETTO ESECUTIVO — DIS. Nº 40
P.U. B13		PLANIMETRIA — RAPP. 1:500
LOTTI-3,6,8,9		GRUPPO ARCH. AMENDOLA - ROMA - 10-4-1958

	LOTTO	FABB.	APPAR.	VANI
IACP - INA-CASA	3	1/2/3/4	60	312
I.A.C.P. (640)	6	1/2	42	189
I.A.C.P. (408)	8	1/2/3/4	60	318
I.A.C.P. (408)	9	1/2/3/4	66	324
	TOTALE	14	228	1143

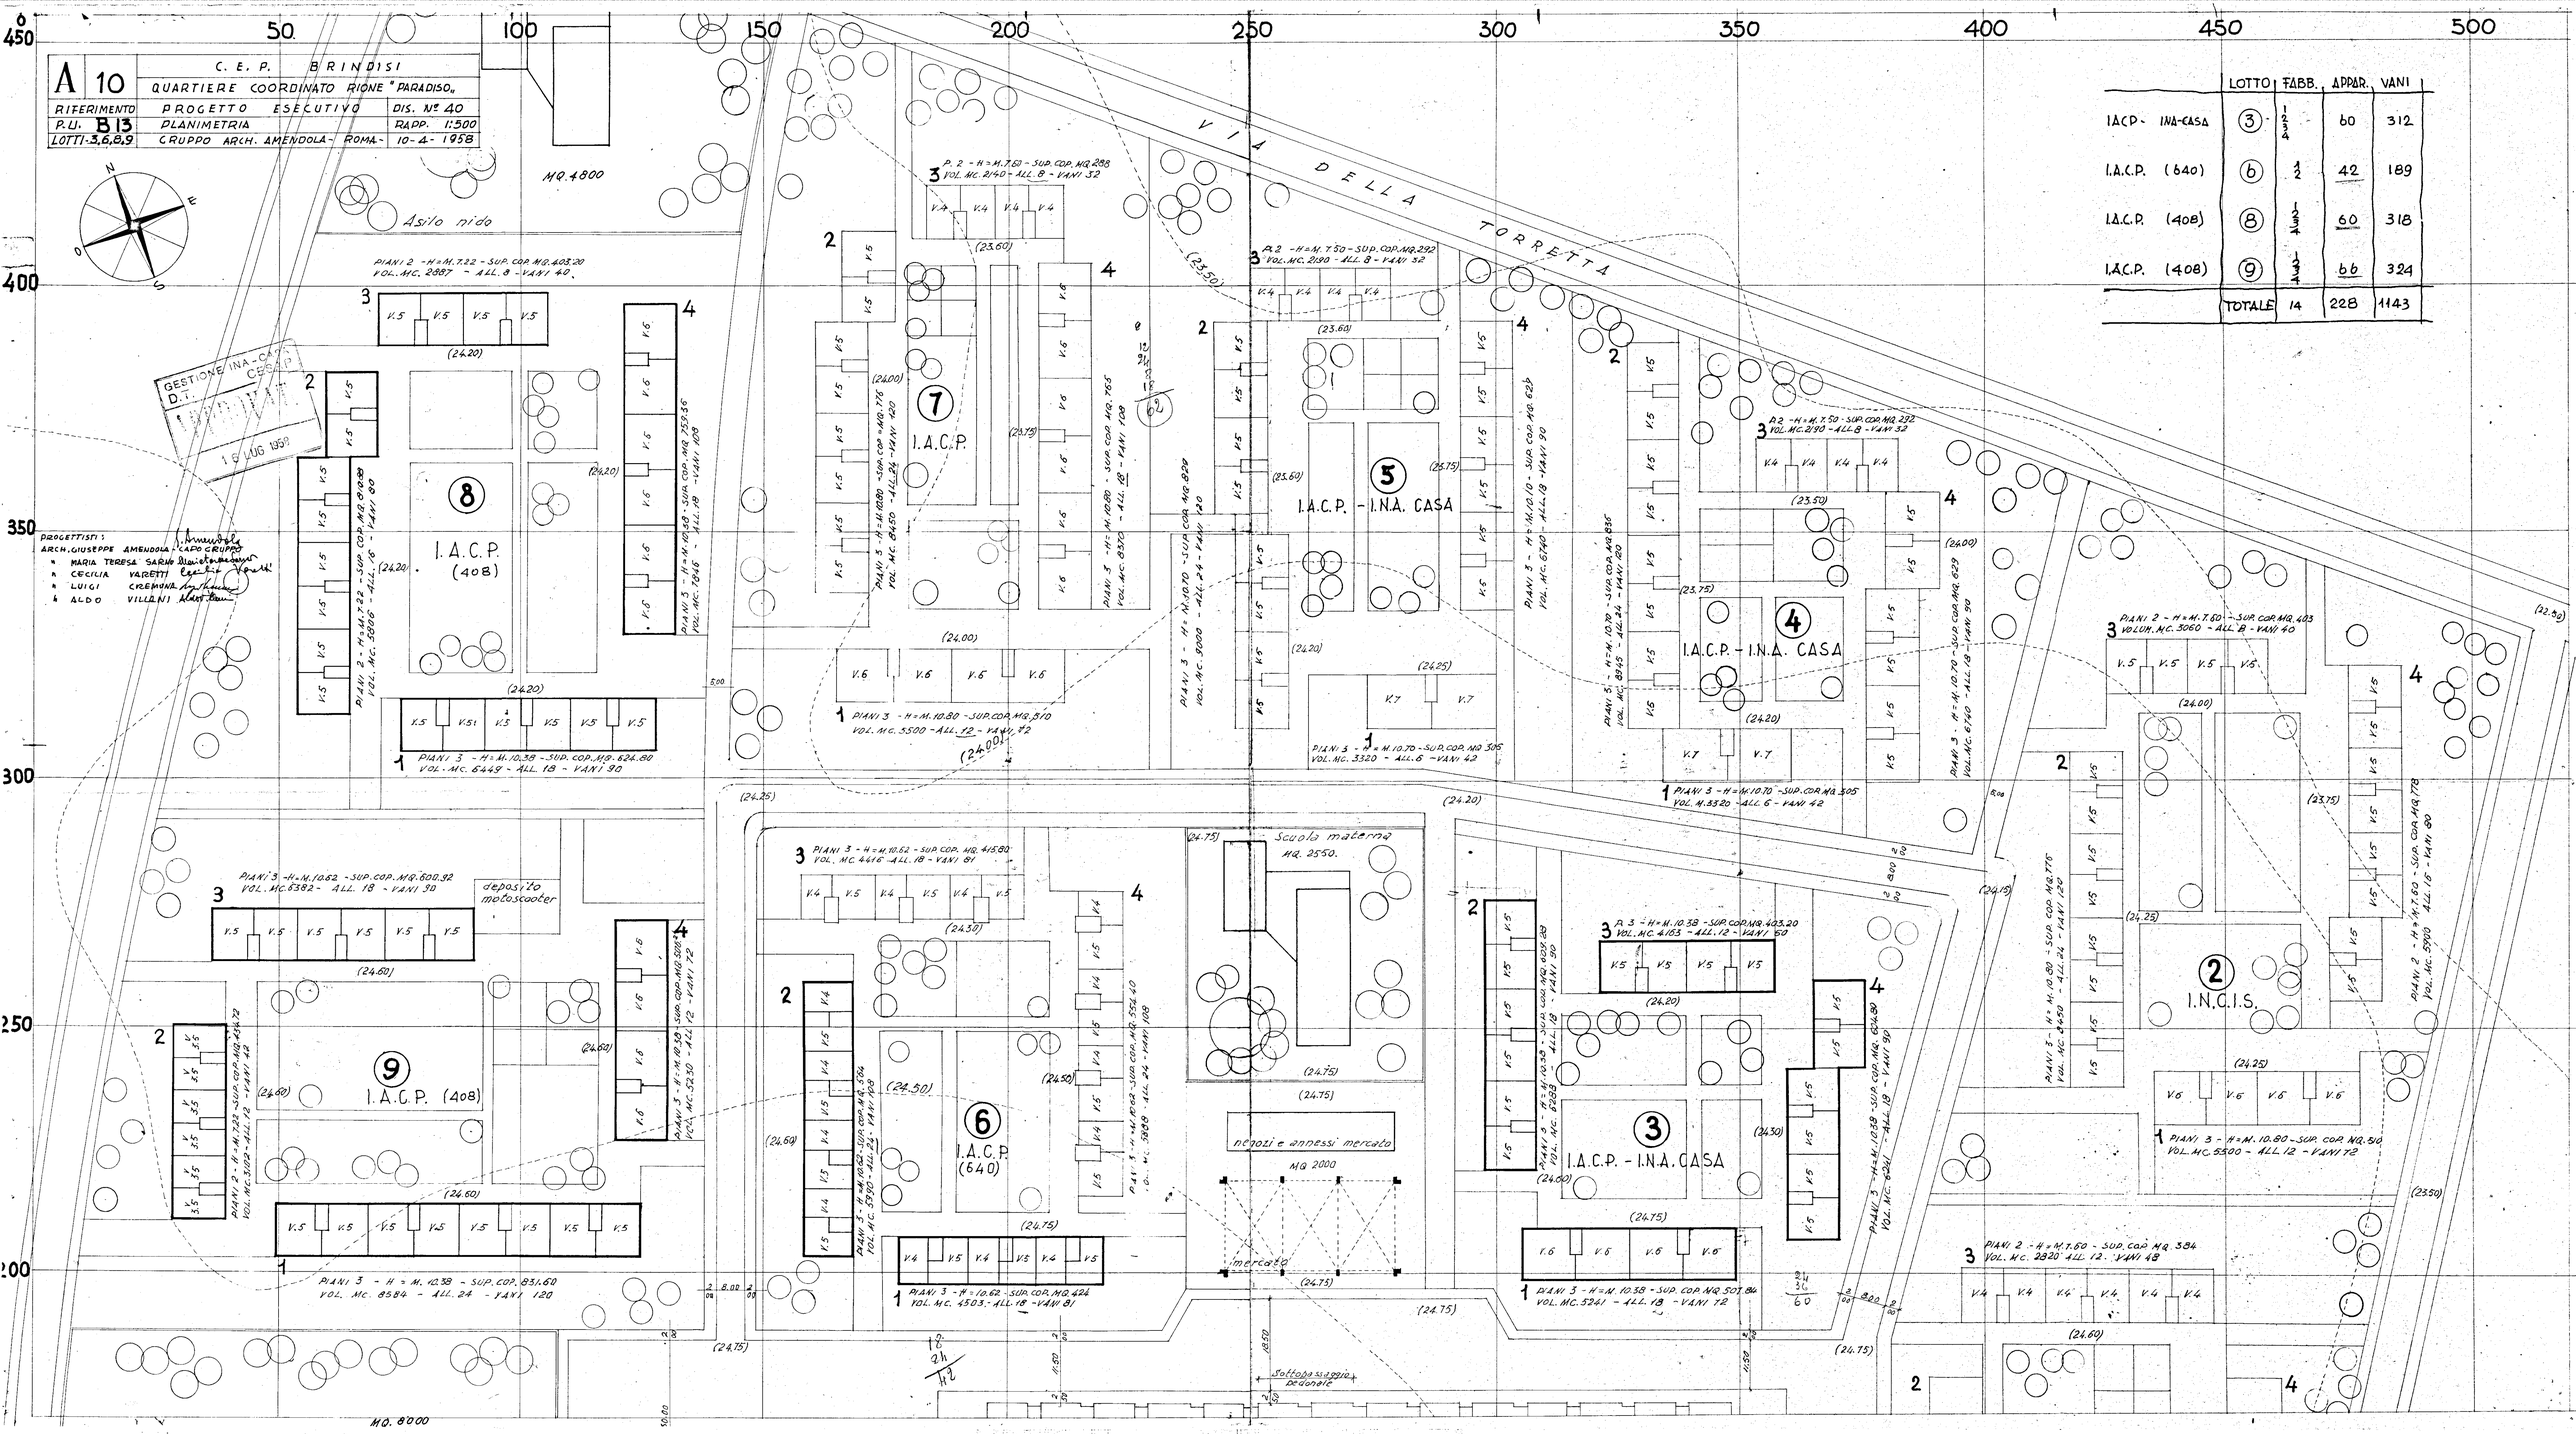

PROGETTISTI:
ARCH. GIUSEPPE AMENDOLA - CAPO GRUPPO
" MARIA TERESA SARIO
" CECILIA VARETTI
" LUIGI CREMONA
" ALDO VILLANI