
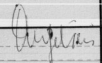


GESTIONE CASE LAVORATORI legge 14/2/63 N°60	TIPO DI FINANZIAMENTO settore Cart. 15	STAZIONE APPALTANTE Cooperativa "PRIMAVERA,"
COMUNE di FASANO (prov. di Brindisi) PROGETTO DI COSTRUZIONE DI UNA PALAZZINA DI NOVE APPARTAMENTI -		TAV. 4 ^a
SEZIONE A-B	SCALA: 1:100	
EDILIZIA: dott. ing. O. Angelini PROGETTISTI: IMPIANTI: dott. ing. N. Vivarelli CALCOLI: dott. ing. A. Maldari		
DIRETTORE DEI LAVORI: dott. ing. Olindo Angelini		

COOPERATIVA "LA PRIMAVERA,"
FASANO DI BRINDISI
IL PRESIDENTE
(Pietro Sabatelli)

Dott. ing. O. Angelini

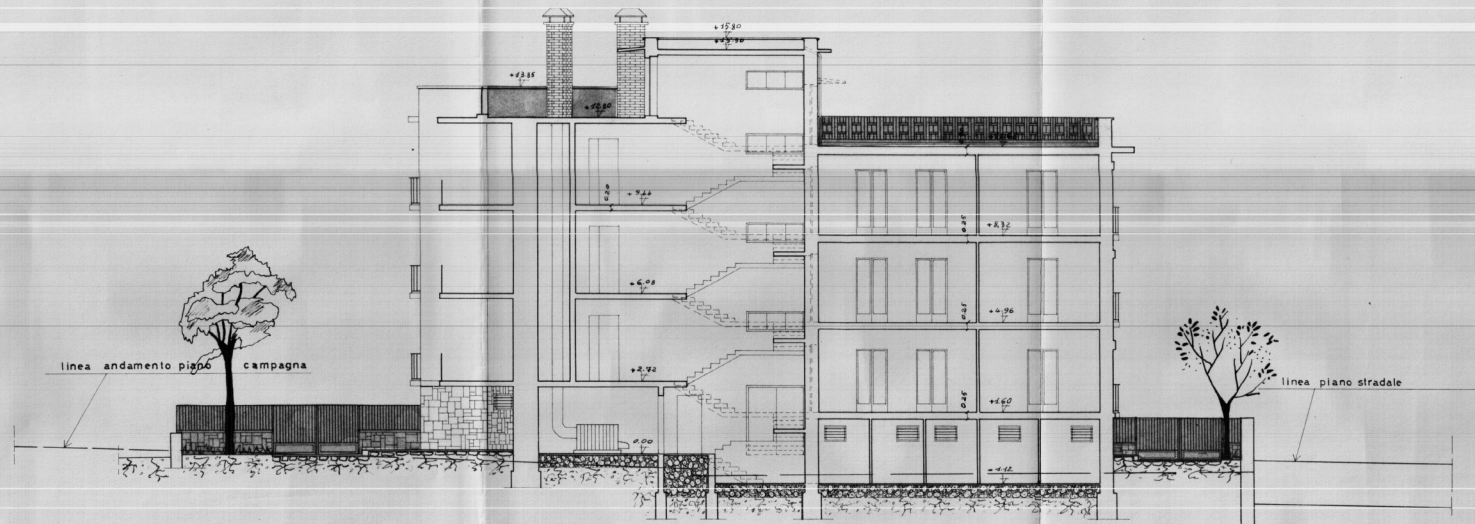

SEZIONE A - B