Visto il verbale della C.E.C.
L'INGEGNERE CAPO

COMMISSIONE EDILIZIA
17 GIU. 1978
PARERE FAVOREVOLE

IL SINDACO
L'ASSESSORE ALL'URBANISTICA DELEGATO

ISTITUTO AUTONOMO CASE POPOLARI - BR

LEGGE 8 AGOSTO 1977 N. 513 PROGRAMMA INTERVENTO 001 66 1

PROGETTO PER LA COSTRUZIONE DI ALLOGGI POPOLARI IN BRINDISI

RIONE PERRINO LOTTO D 5/6/7/8

ALLOGGI N. 40 (24 DA MQ. 95 E 16 DA MQ. 45)

EDIFICIO A SPINA D_7 ALLOGGI N 3 DA 95 m² E N 7 DA 45 m²

UFFICIO PROGETTAZIONE A.C.P. BRINDISI

COPERTURA

SCALA 1:100

DATA

AGGIORNAMENTI

IL VICE DIRETTORE TECNICO
(Dott. Arch. Pietro ORESTA)

(Dott. Raffaele Archetta)
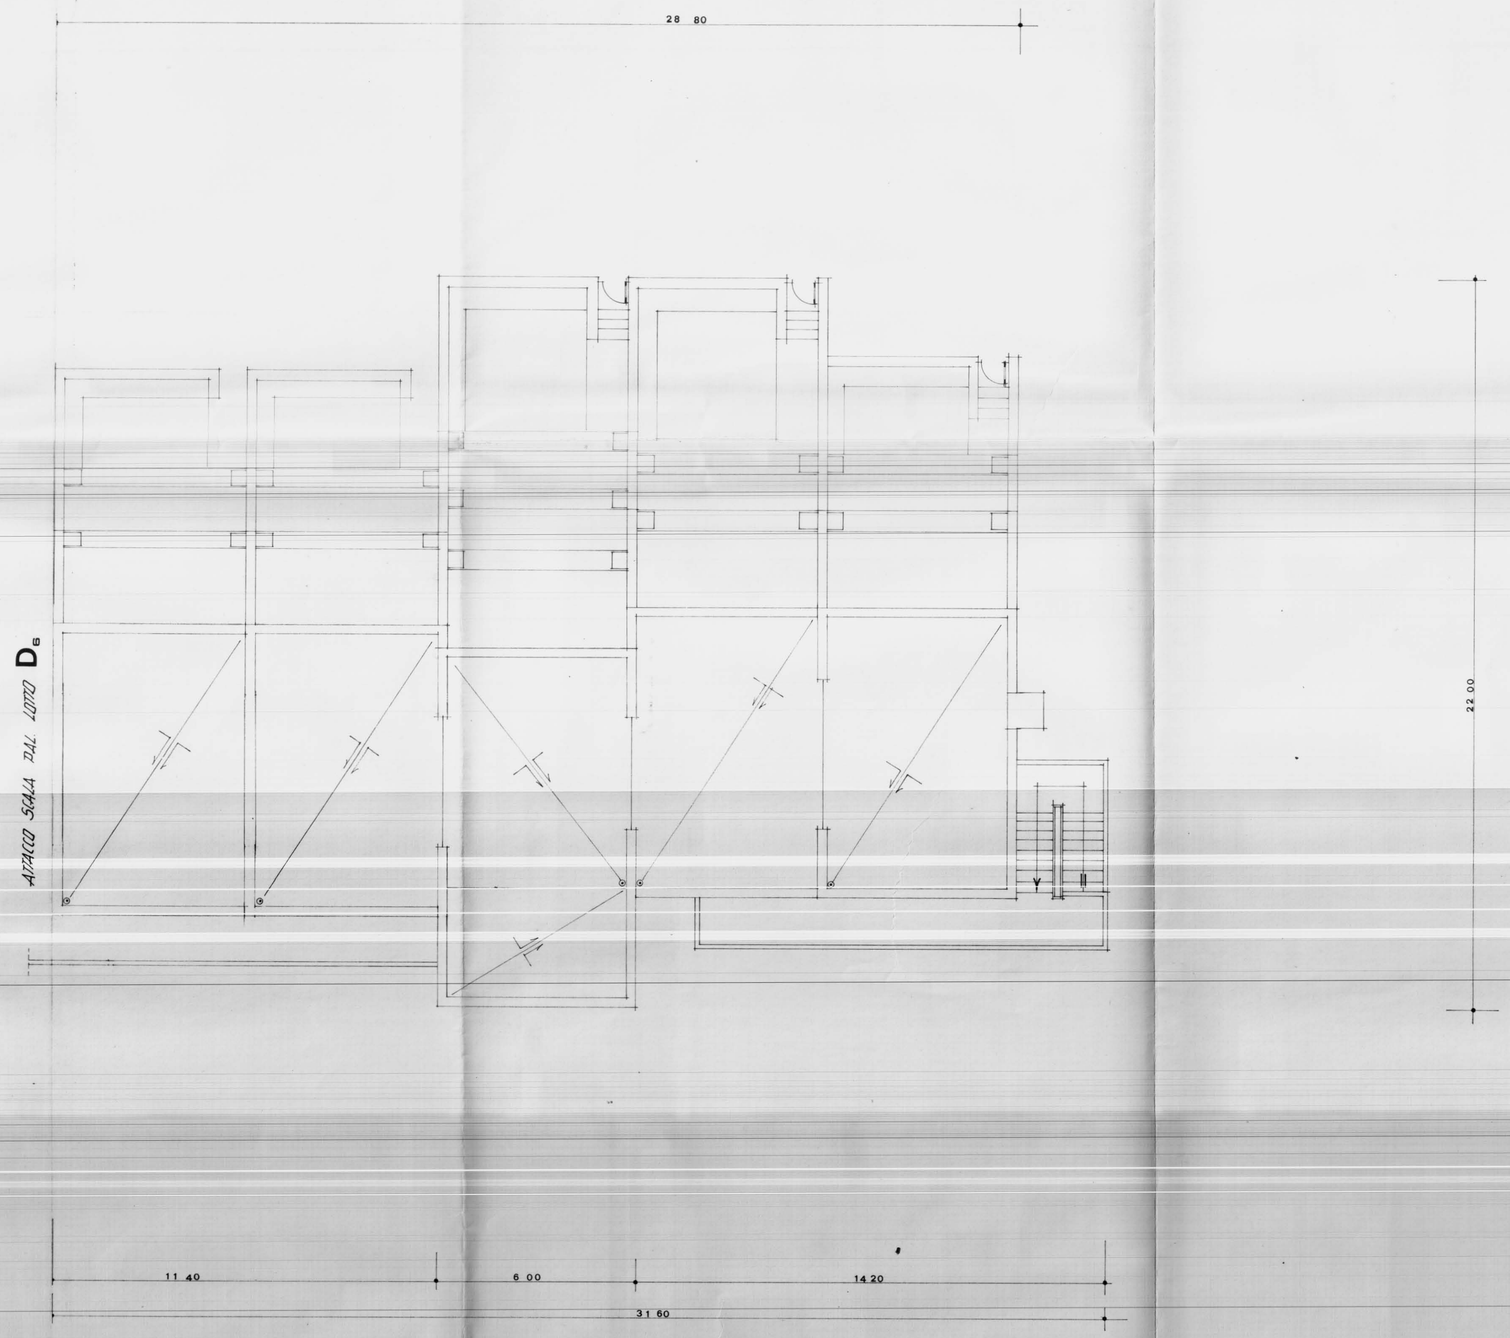
TAV. 6