


G ESCAL - BRINDISI.
QUARTIERE S. ELIA

CANTIERE 3151 - LOTTO A₂
PALAZZINA 3-4 - SCALA C-D
PIANTA PIANO SECONDO
DESTINAZIONE: LOCAZIONE
RAPP. 1:100

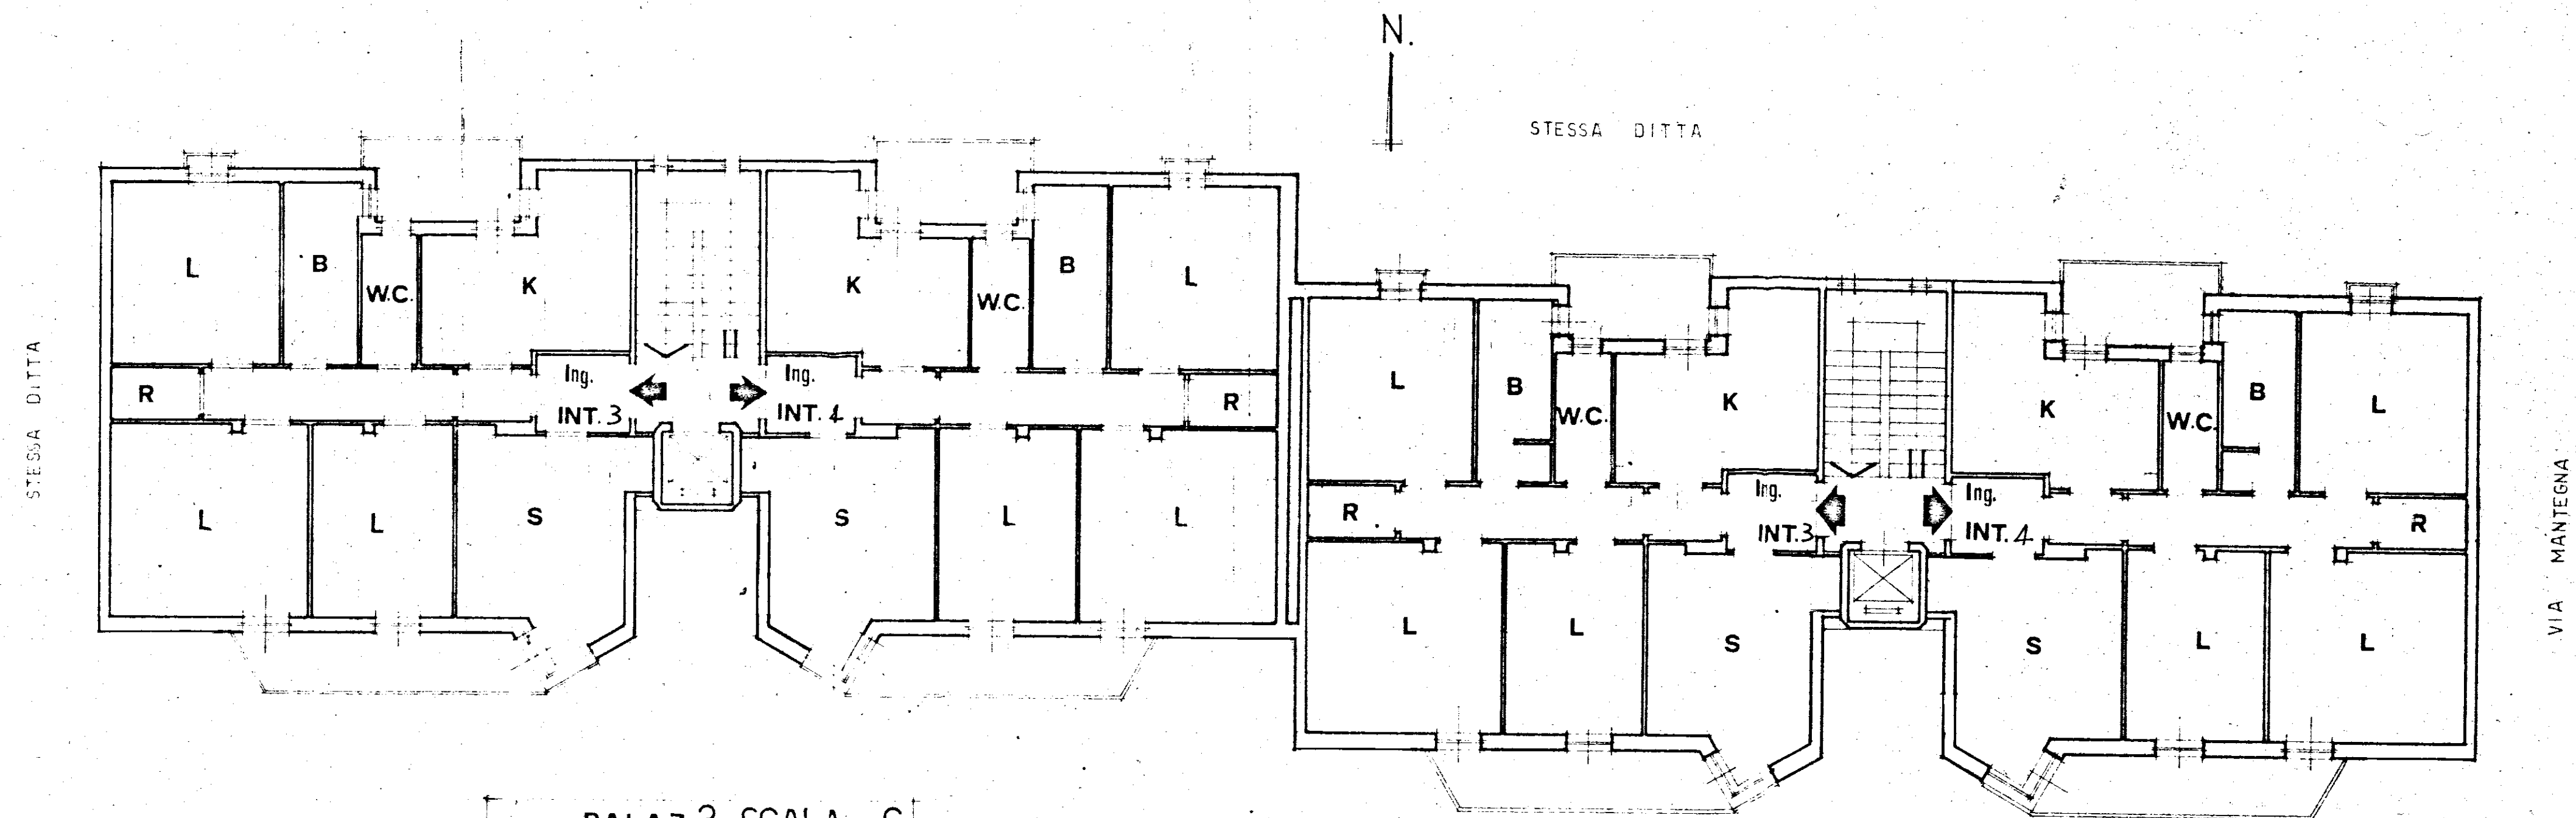

PALAZ. 3-SCALA C
INT. 3
INT. 4

STESSA DITTA

PALAZ. 4-SCALA D	
INT. 3	
INT. 4	