



CASE POPOLARI IN BRINDISI C.E.P. LOTTO 16^{bis}

BALCONE TIPO LATO SCALA

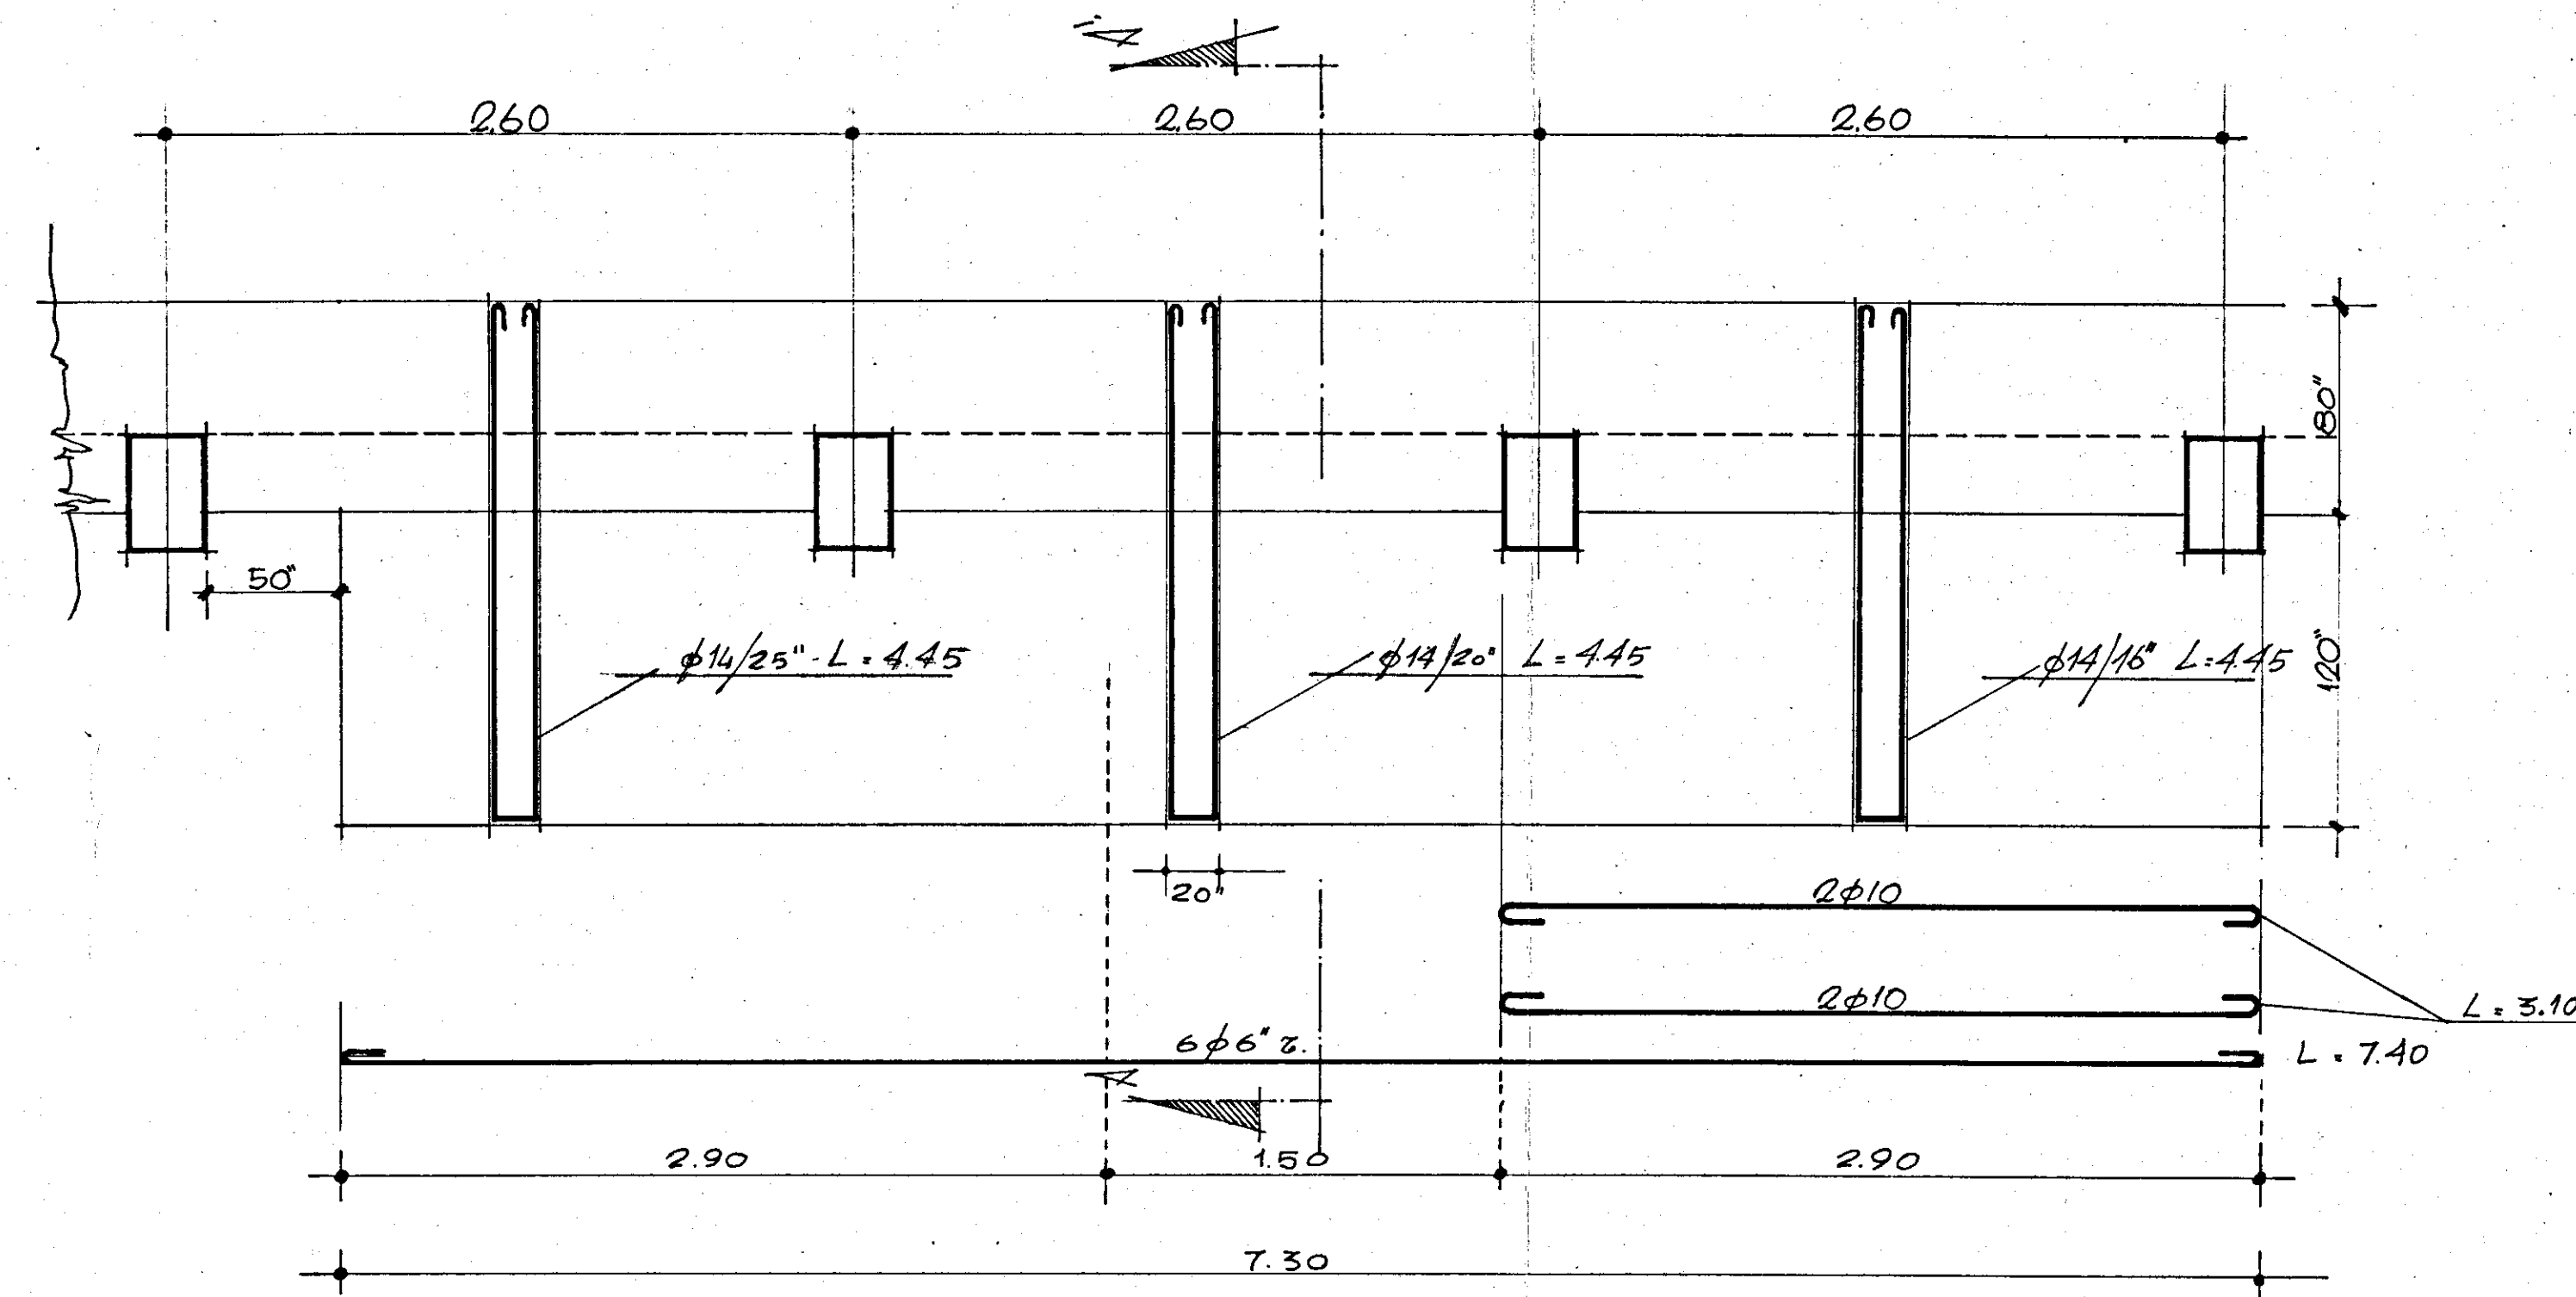

SEZ. A-A

BALCONE TIPO LATO PORTICO

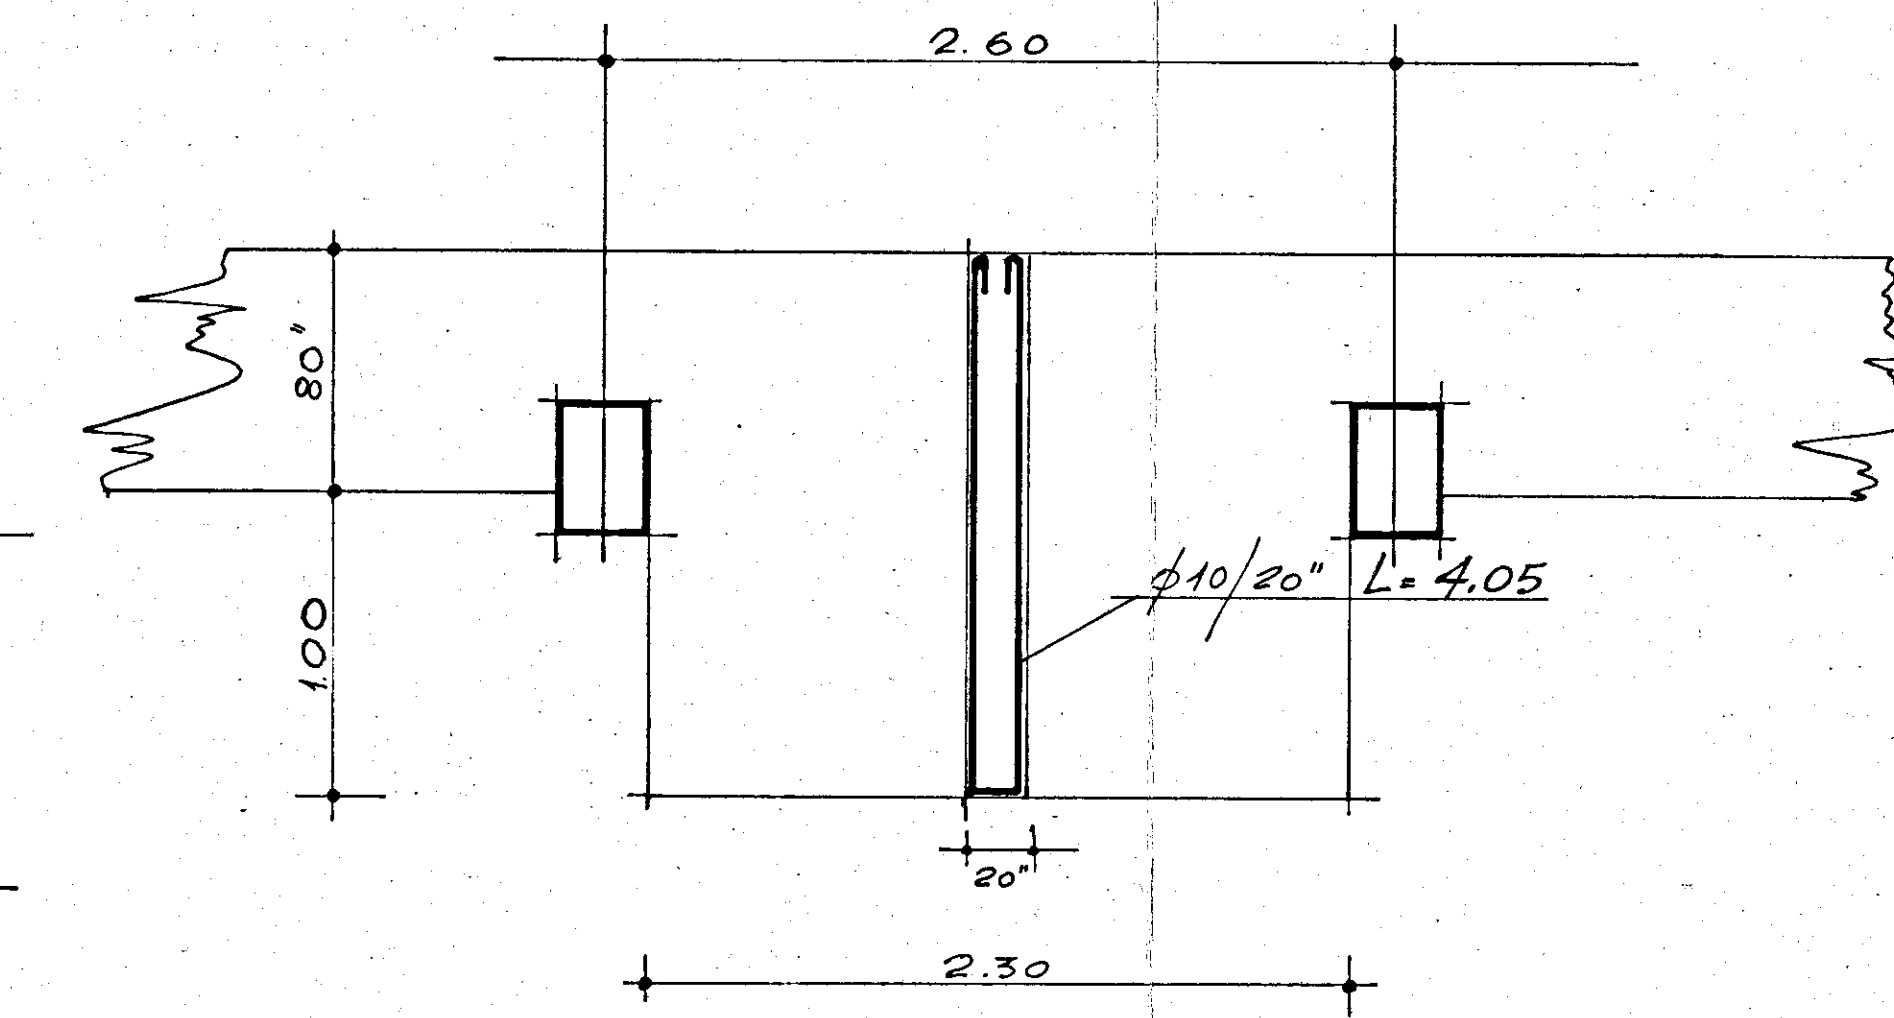

TRAVE TIPO RAMPA SCALA_ Rapp. 1:25

