


N.B. PEL LE ARMATURE DELLE NERVATURE V. TAV. N° 3 e 4
ALTEZZA PLATEA CM 80

Rapp. 1:50

15 GEN 1955
TAV. N° 5

STUDIO TECNICO
ING. CORRADO TRAYAGLINI
Via ...
BRINDISI

IL DIRETTORE DEI LAVORI
ANTONIO MORELLI

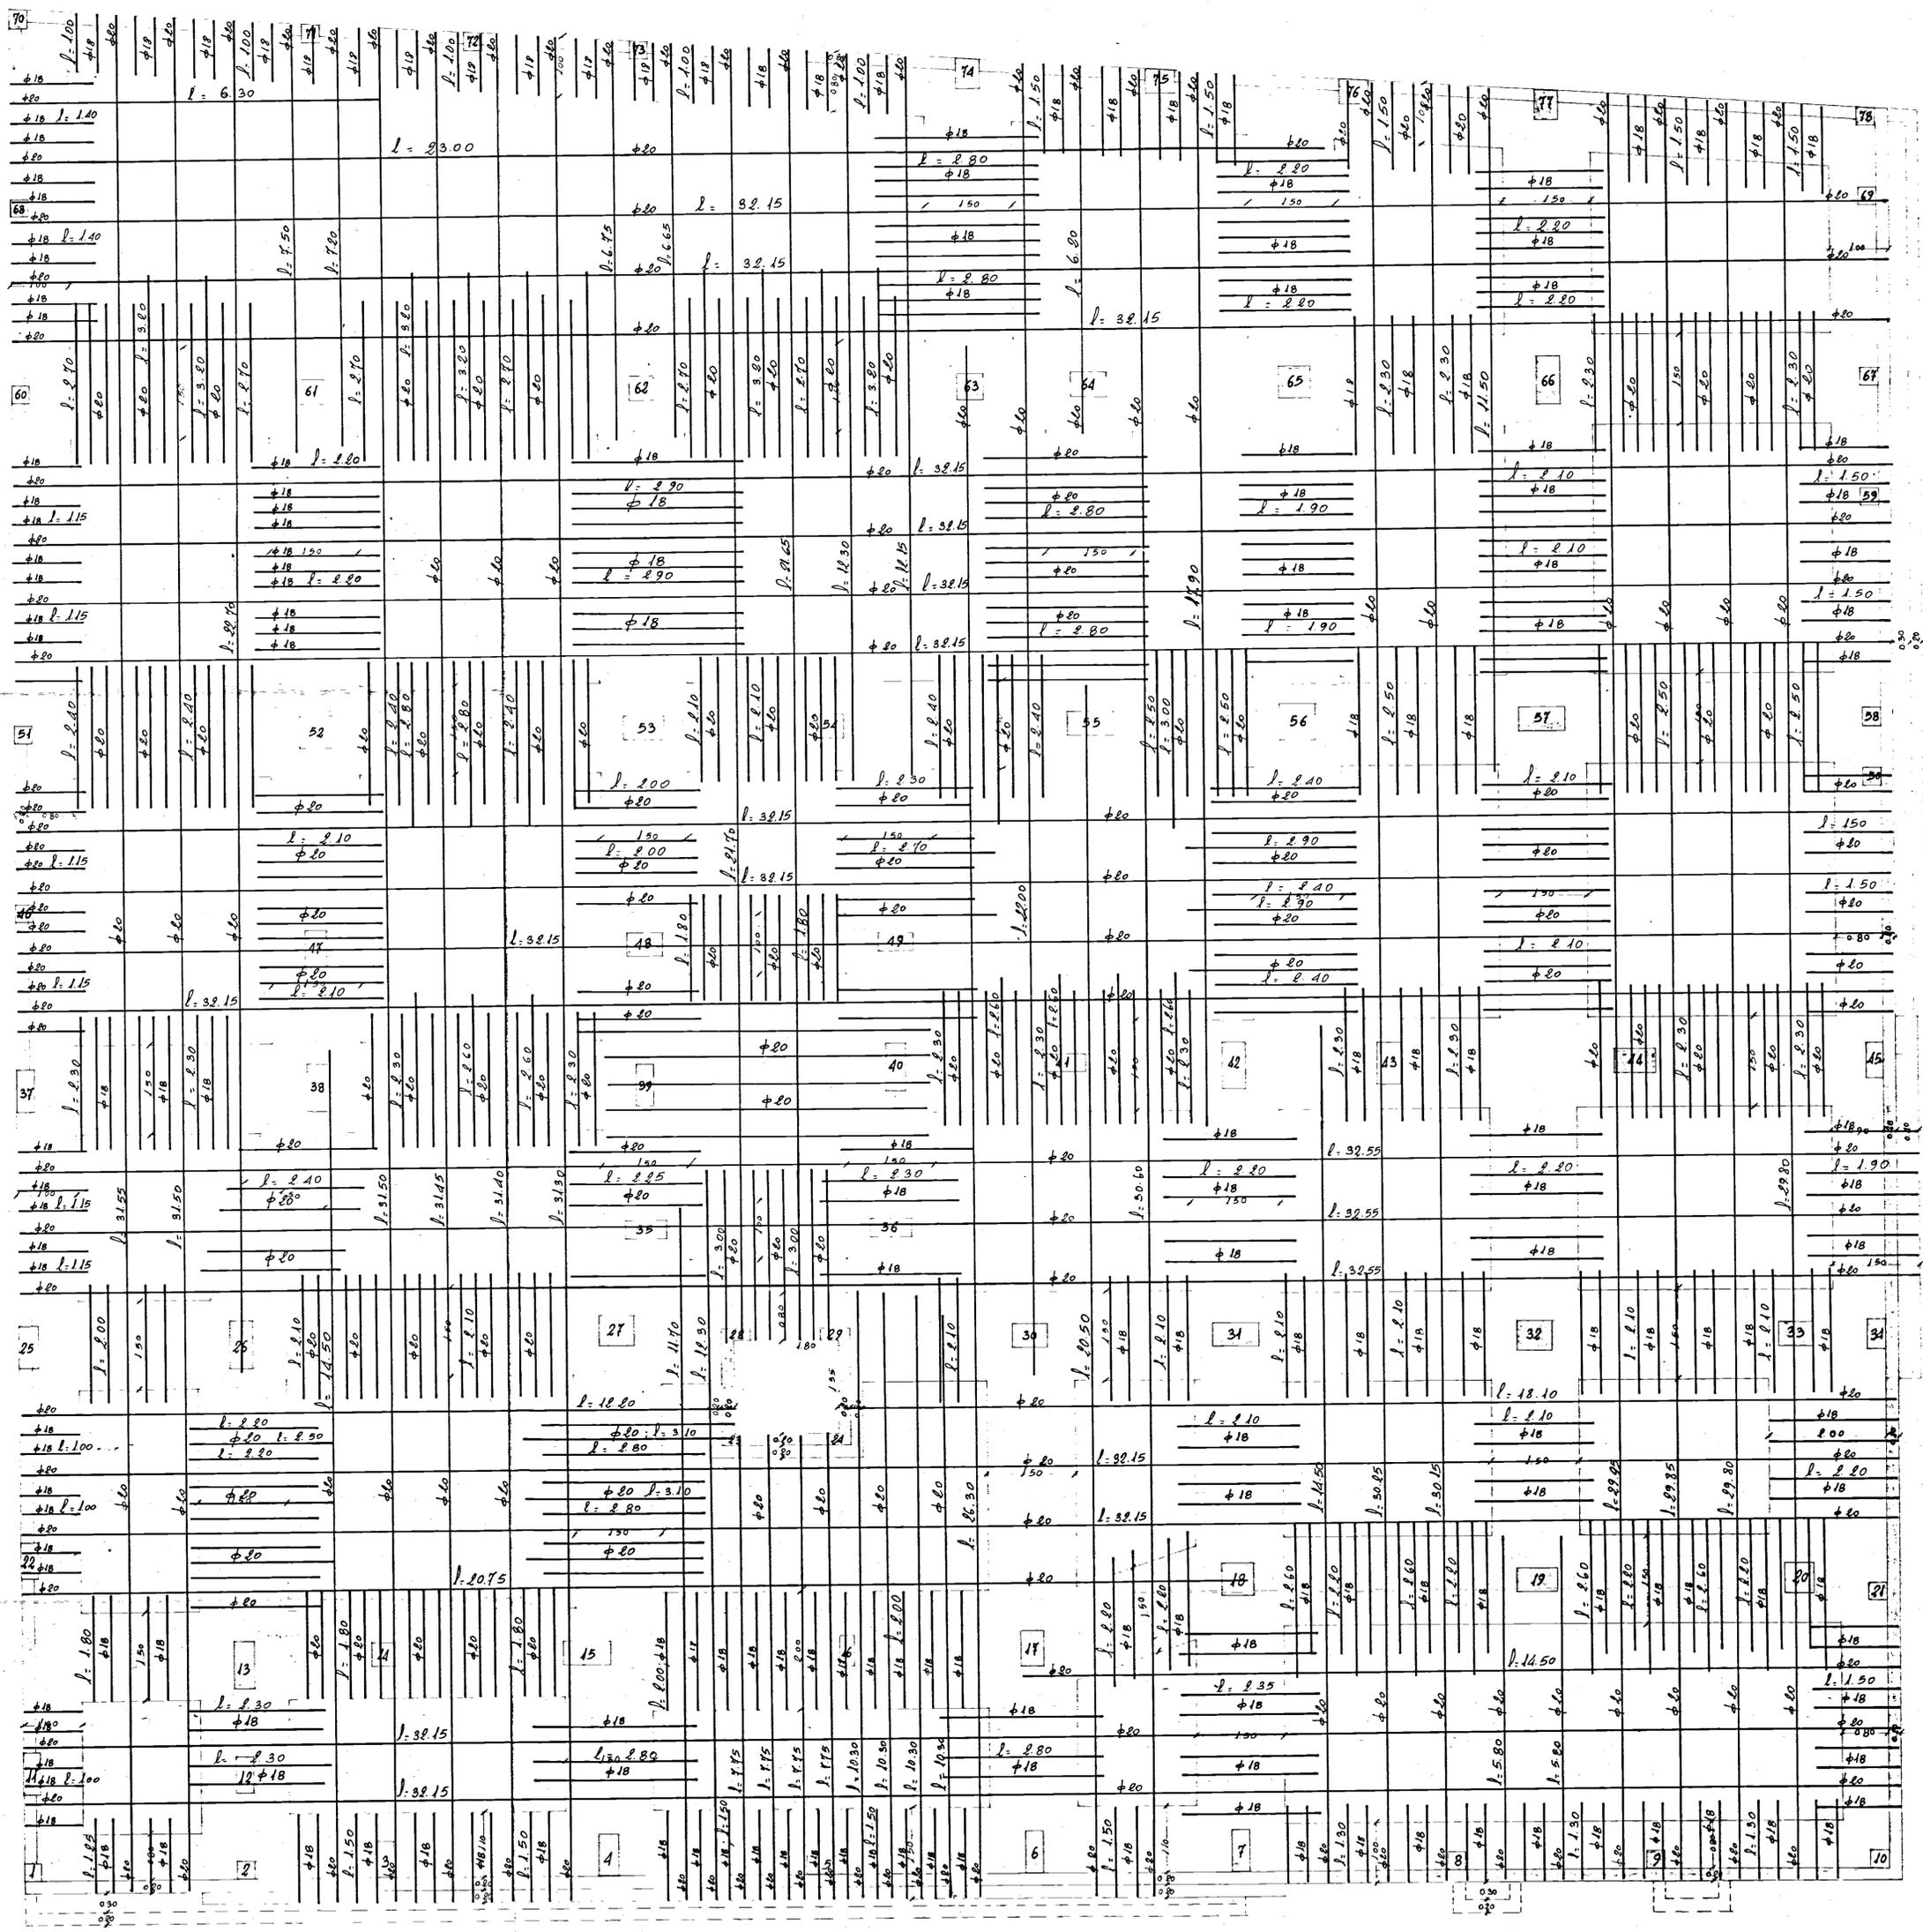

VIA CARPULINI