


CASE POPOLARI in OSTUNI LOTTO 14°

Scala 1:100

P'ANTA

Piano Rialzato e Scantinato
Travetti porta tramezzi

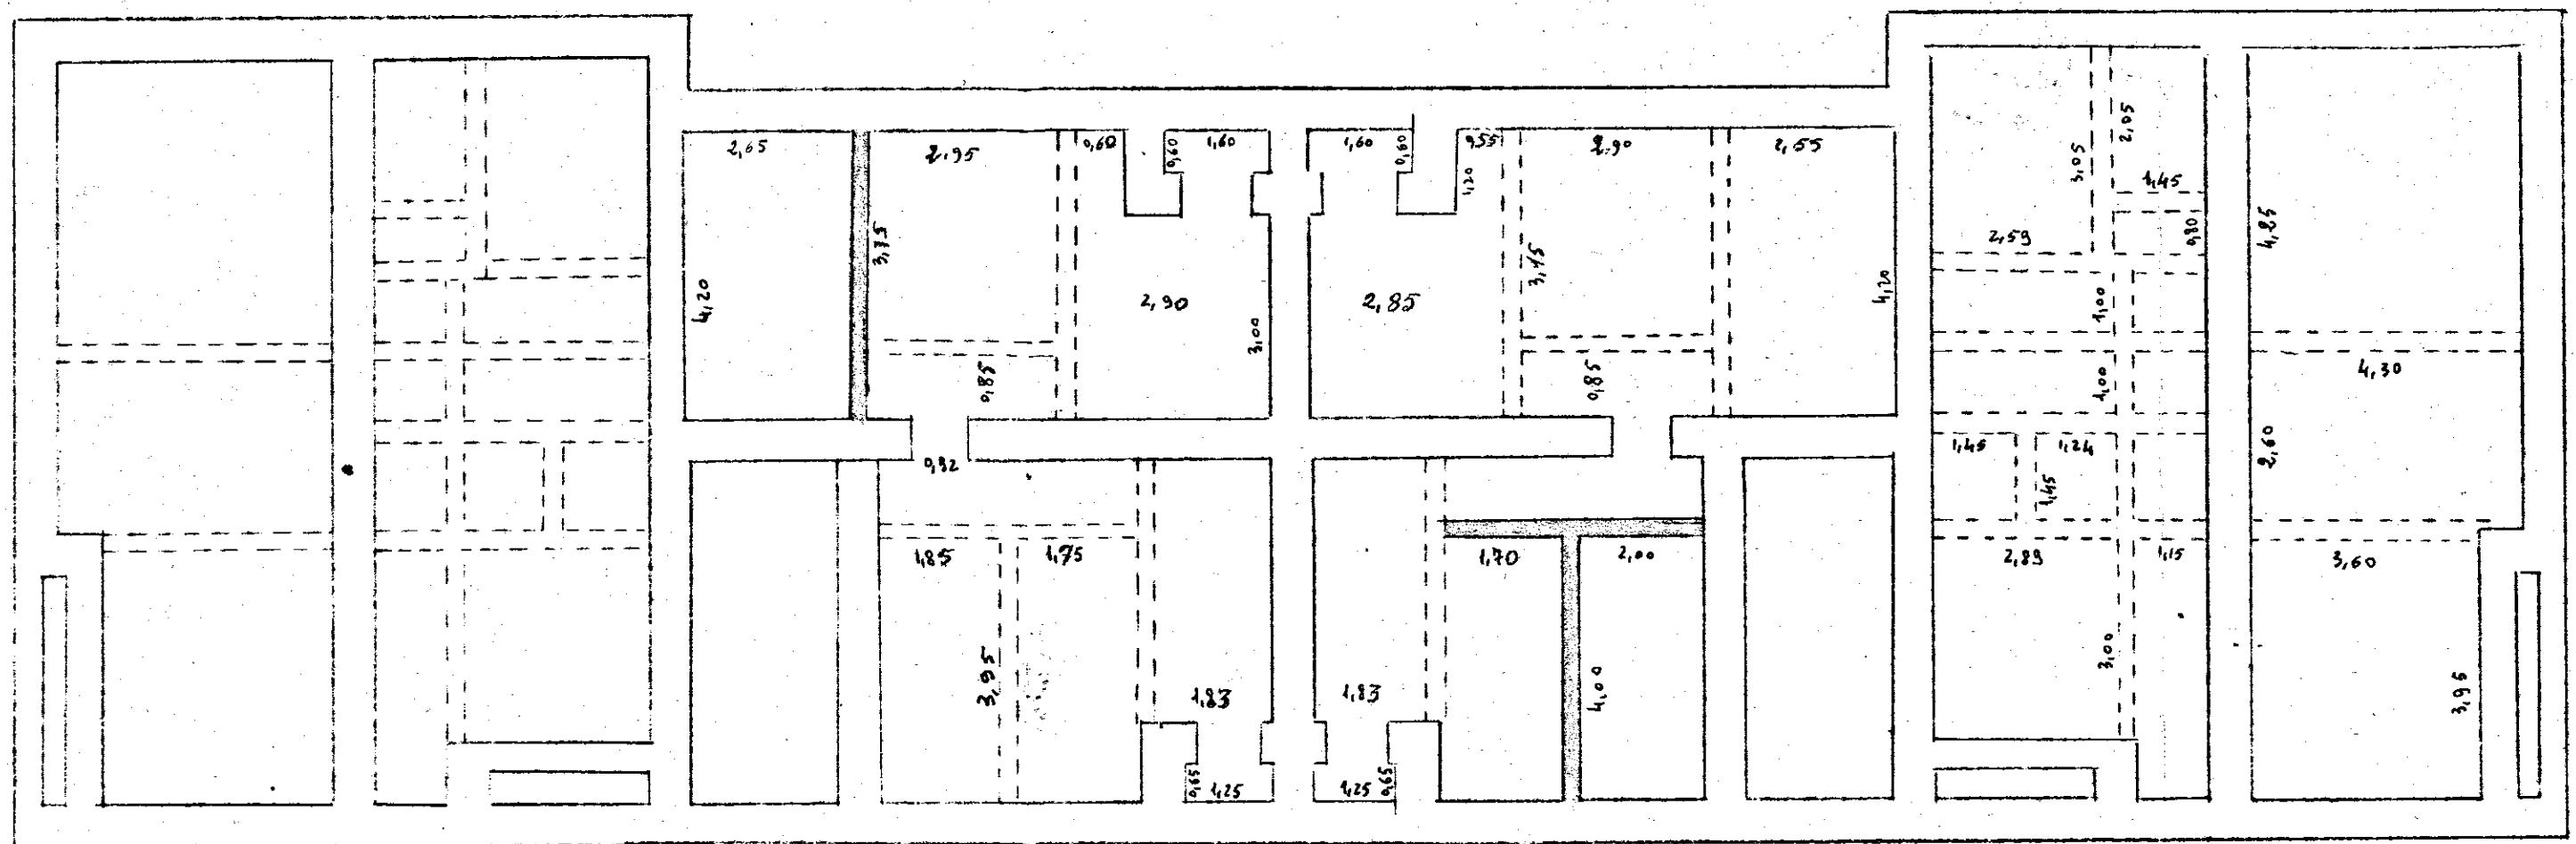

travetti sezione $0,20 \times 0,54$ armati

0.20x0.30 senza armatura