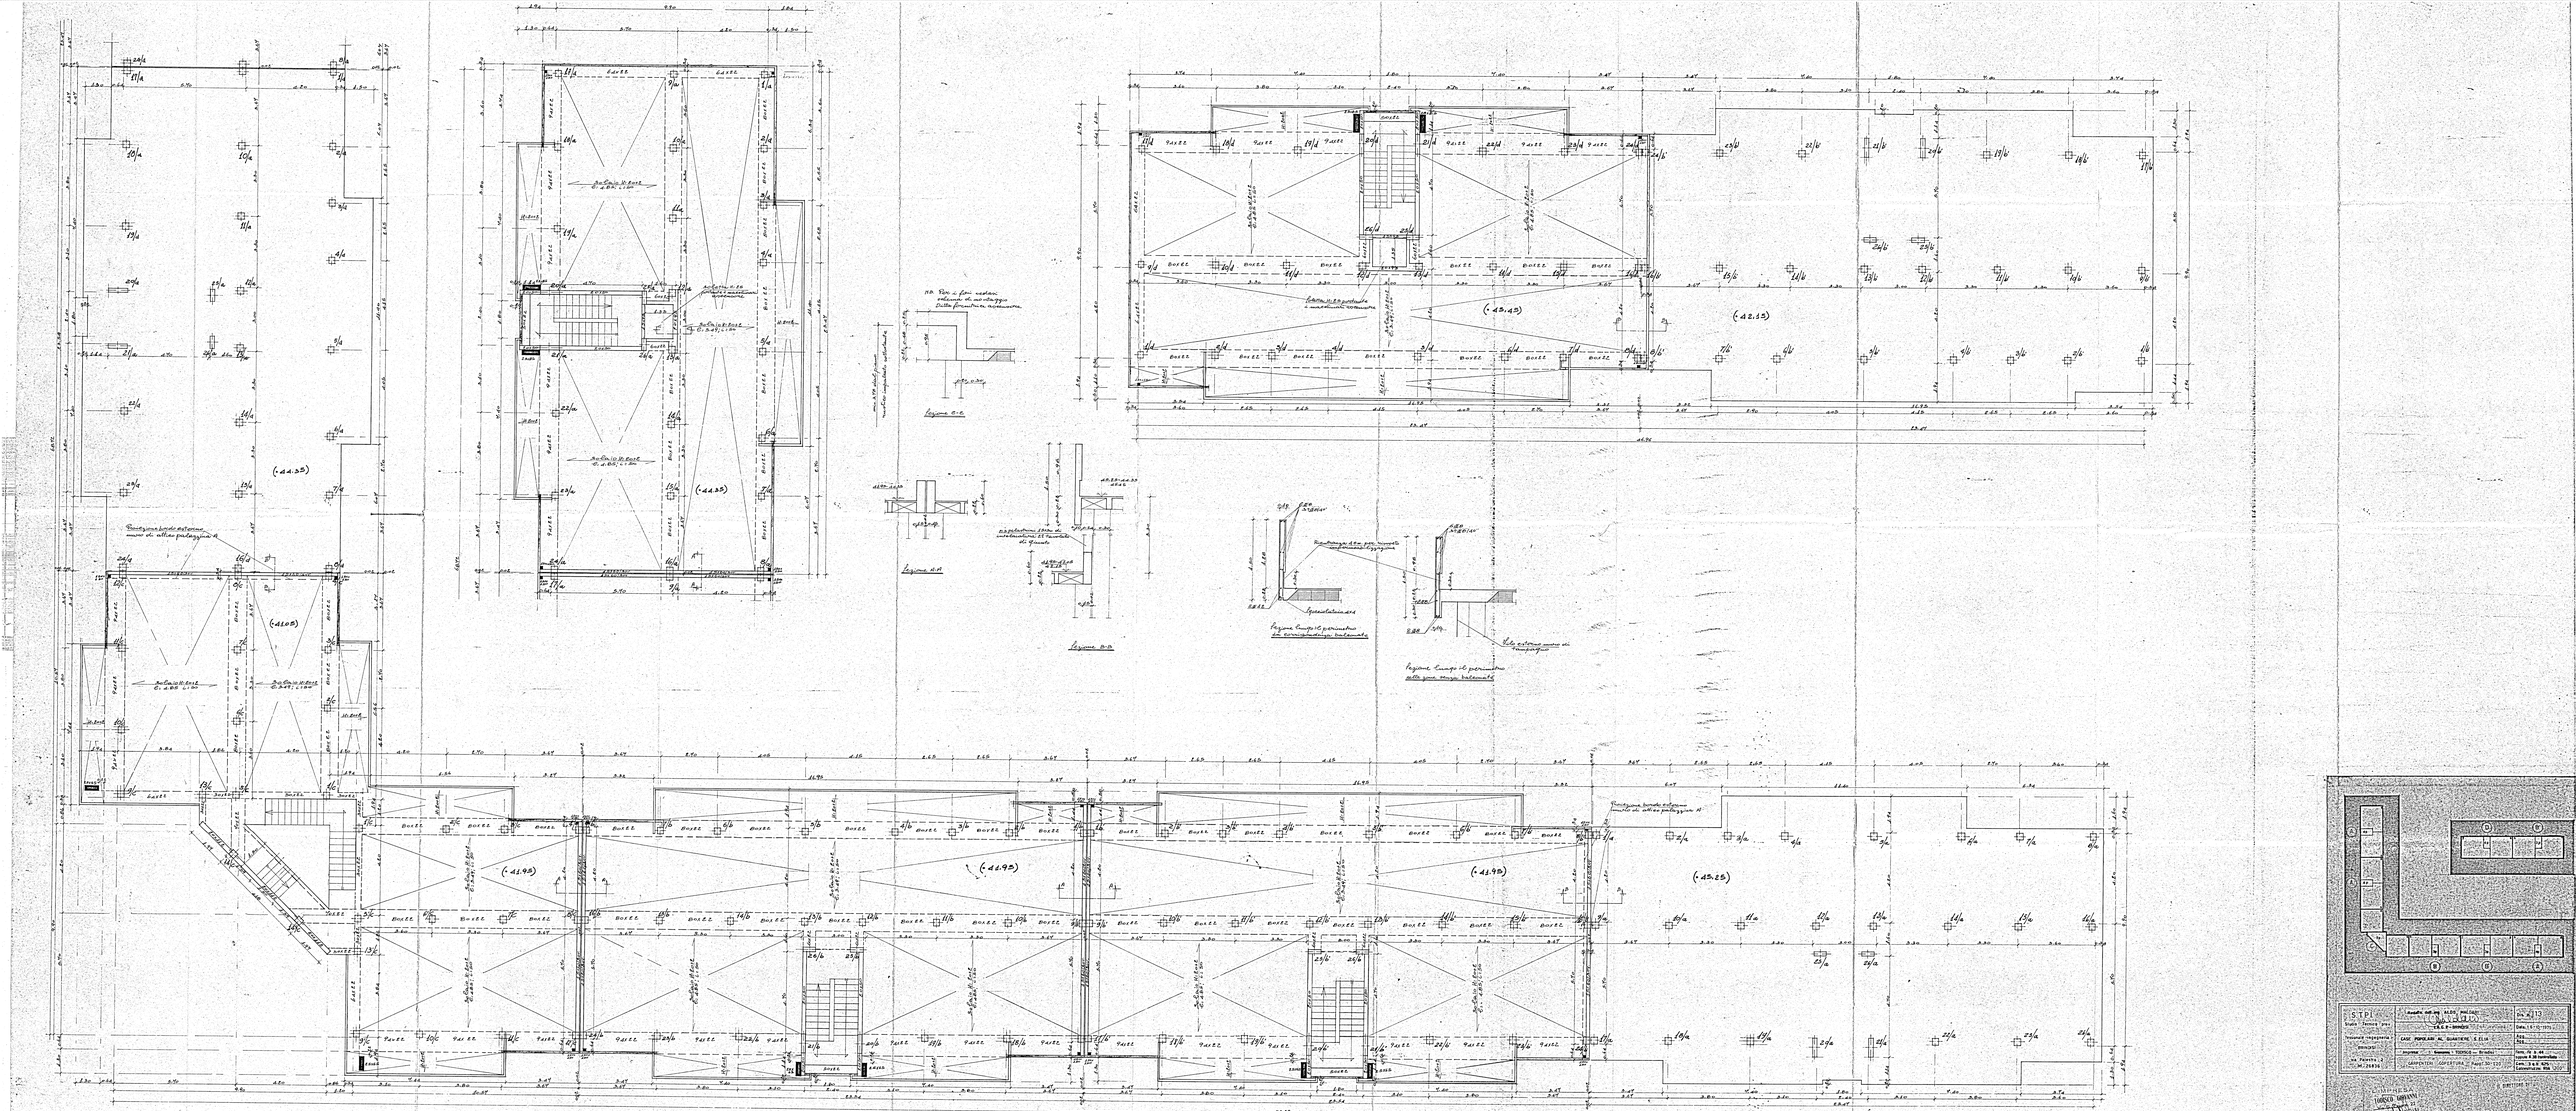
(-11.25)
(-11.05)
(-11.90)
(-11.90)
(-11.90)
(-12.15)
(-12.15)
(-12.25)
Soletta in c.a. gettata in opera su lamiera grecata
Soletta in c.a. gettata in opera su lamiera grecata
Soletta in c.a. gettata in opera su lamiera grecata