

1B {int. 5
int. 6

Sup. virt. mq. 136.11

136,36

ALLEGATO A

RISCATTO


AREA COND / MINIFLE

COMUNE DI BRINDISI
Provincia di BRINDISI
Cantiere N° 16706
Fabbr. Unico a Riscatto

PIANO TERZO
Scala 1:100

Coop. MINERVA.

DAI MA 2142000

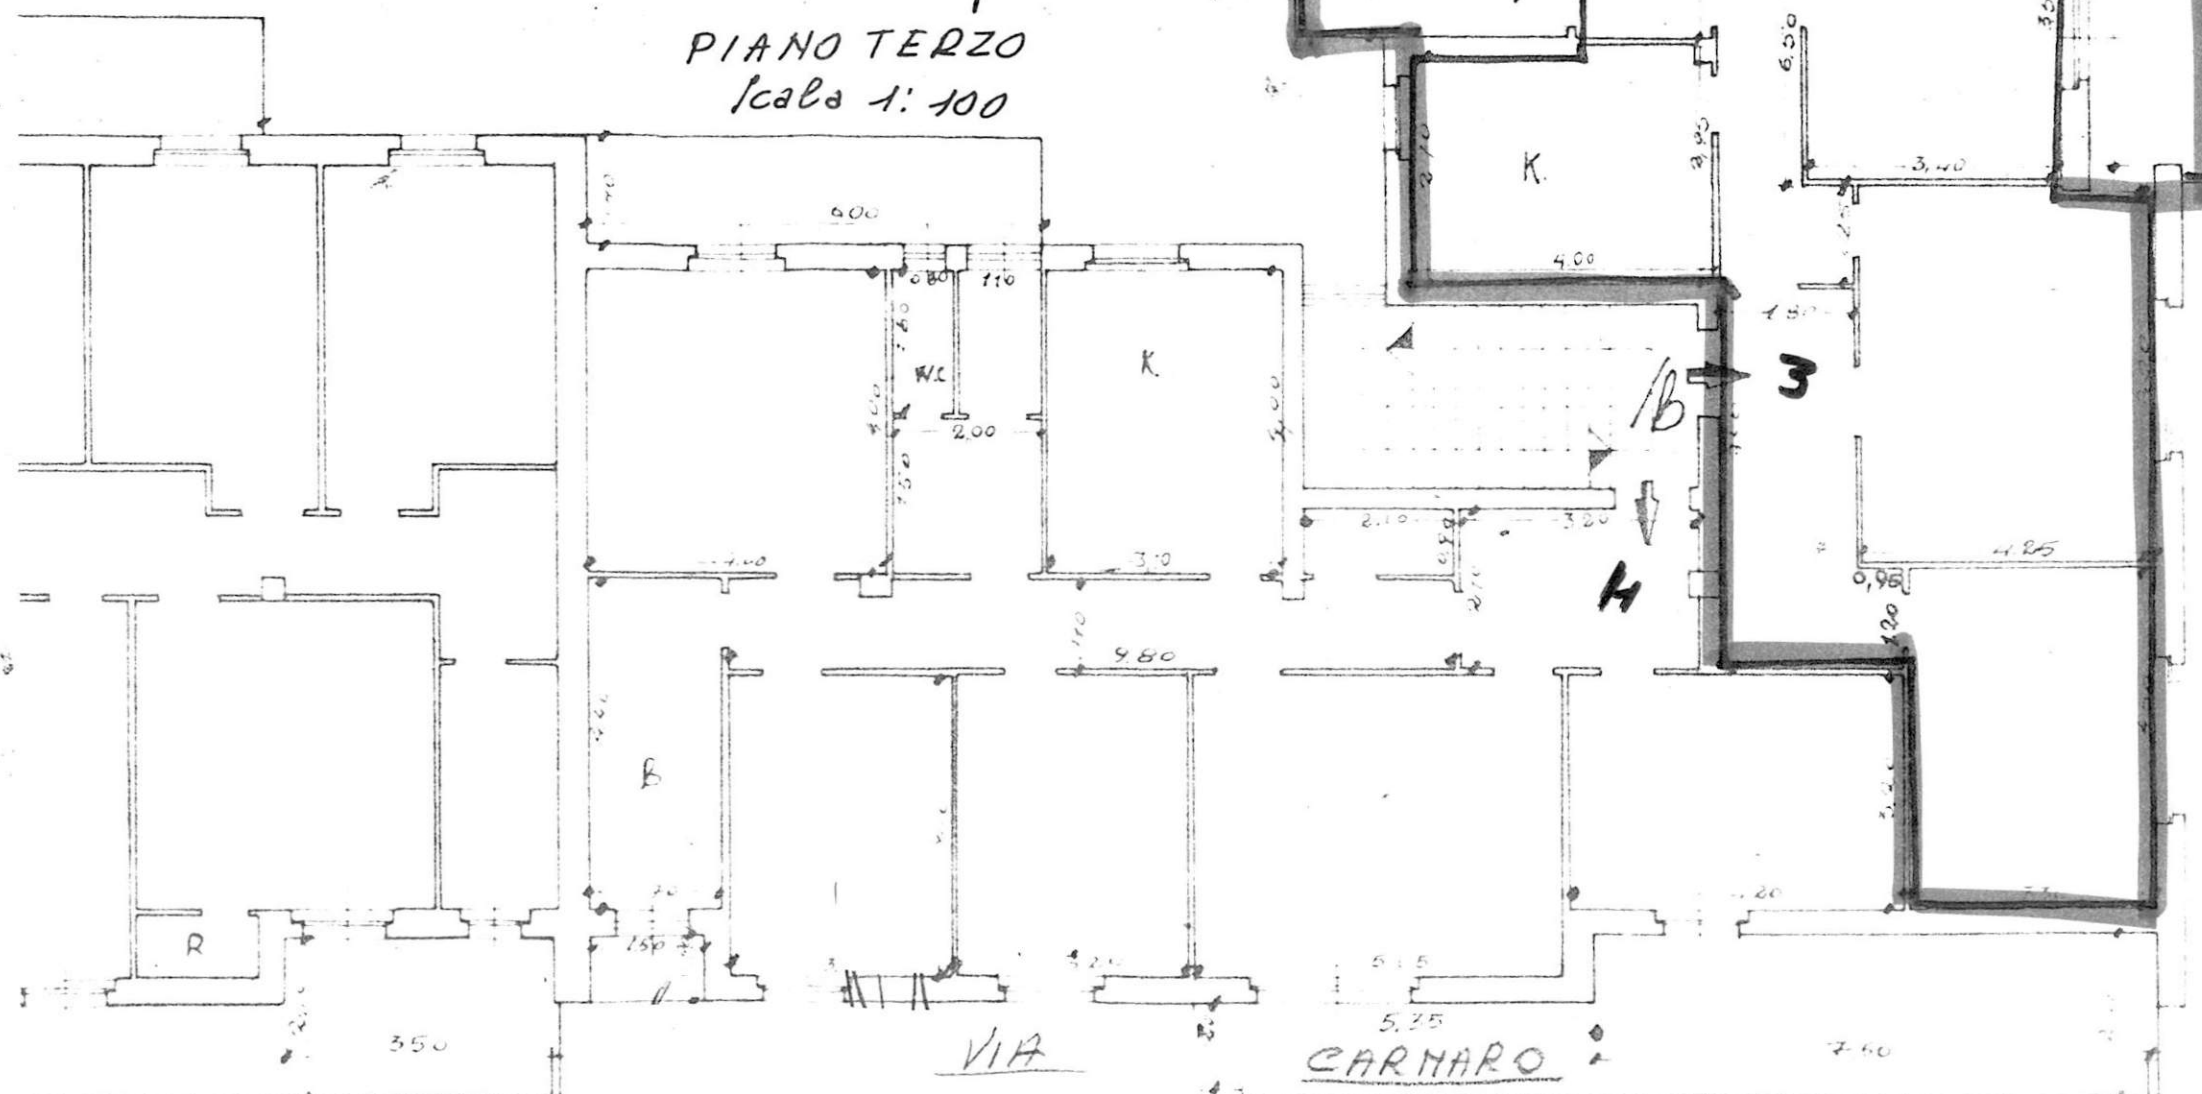

PIANO TERRA

AREA CONDOMINIALE

Scale 1:100

Serbatoid
na ita

locale
caldia
Termosifone

coop Minerva

12

214.38

VIH DA 1414 210

GESTIONE INA-CASA

(Coop. I.I.U.C.A.)

FABBRICATO *Unico* del CANTIERE *16706*

COMUNE *Brindisi*

PROVINCIA *Brindisi*

Località *Commenda* Via *Carnaro*

N°. civico

DATI CATASTALI: Vecchio Catasto: sez. N°. part.lla

Nuovo Catasto Foglio *5*

N°. part.lla *101/6-102/6-978*

Estremi dell'acquisizione dell'area: Atto del Notaio


del

Repertorio N°. Registrato a il al N°. del volume N°.


Trascritto a al N°. del Registro gen. e al N°. del Registro particolare.

Riferimenti alla planimetria generale del complesso

RISCATTO

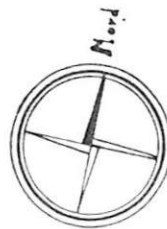

ALLEGATO C

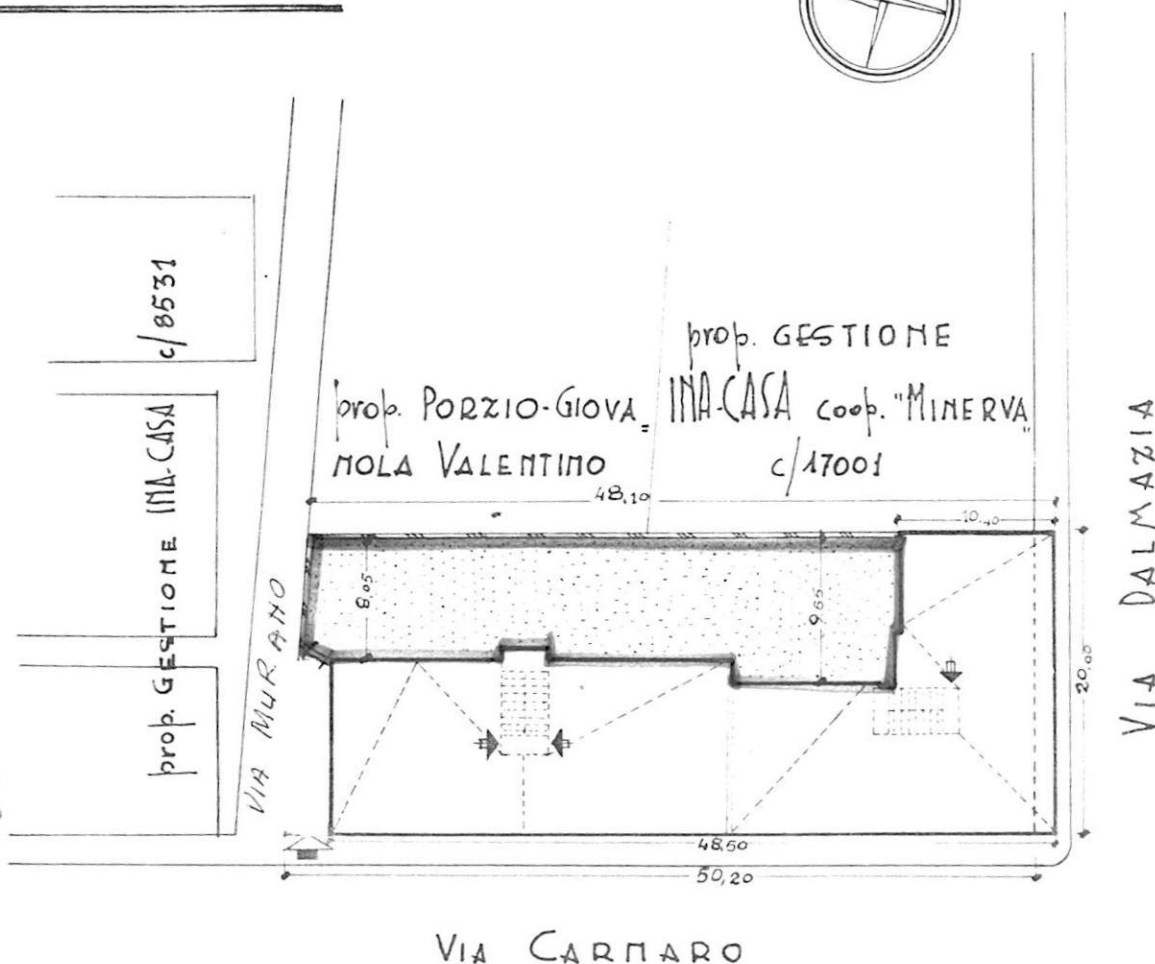

ISTITUTO AUTONOMO PER LE CASE POPOLARI
DELLA PROVINCIA DI BRINDISI

-----ooOoo-----

INQUILINO GATTI PASQUALE rato a il
l'appartamento del lotto 16/06 sub. EPOCA Salerno scala B....
int. 3 vari utili 5 vari alloggi B riportato in
Catasto Edilizio Urbano alla partita n. 1907 del Comune di BR.....

Foglio 54... particella 1501 sub. 21..... Rendita 3184.....
categoria A/3... classe 2^a.

CONFINANTI APPARTAMENTO

NORD Pop. M. Maria.....
EST Via Salerno.....
SUD Via Salerno - Via Caruero e alloggio int. 4 scala B
OVEST Via Salerno e alloggio int. 4 scala B

CONFINANTI SCANTINATO Box Popolo 56 int. 1501 cat. C/6 el. 2^a
2.0. e 446,50 mq. 17

NORD am. randomiale.....
EST Box n. 2.....
SUD Via Caruero.....
OVEST Box n. 4.....

PARTI ED
AREE COMUNI Quadr. Sala - Via Salerno - Camp. Ora randomiale
Locali sala.....