

2

CASE PER LAVORATORI

"gescal"

PI. 567 C/1633 S. Elia BRINDISI

PAL. "6B-7B"


IL DIRETTORE DEI LAVORI

P. L'IMPRESA  
*[Handwritten signature]*

FIG. 2

6B

7B

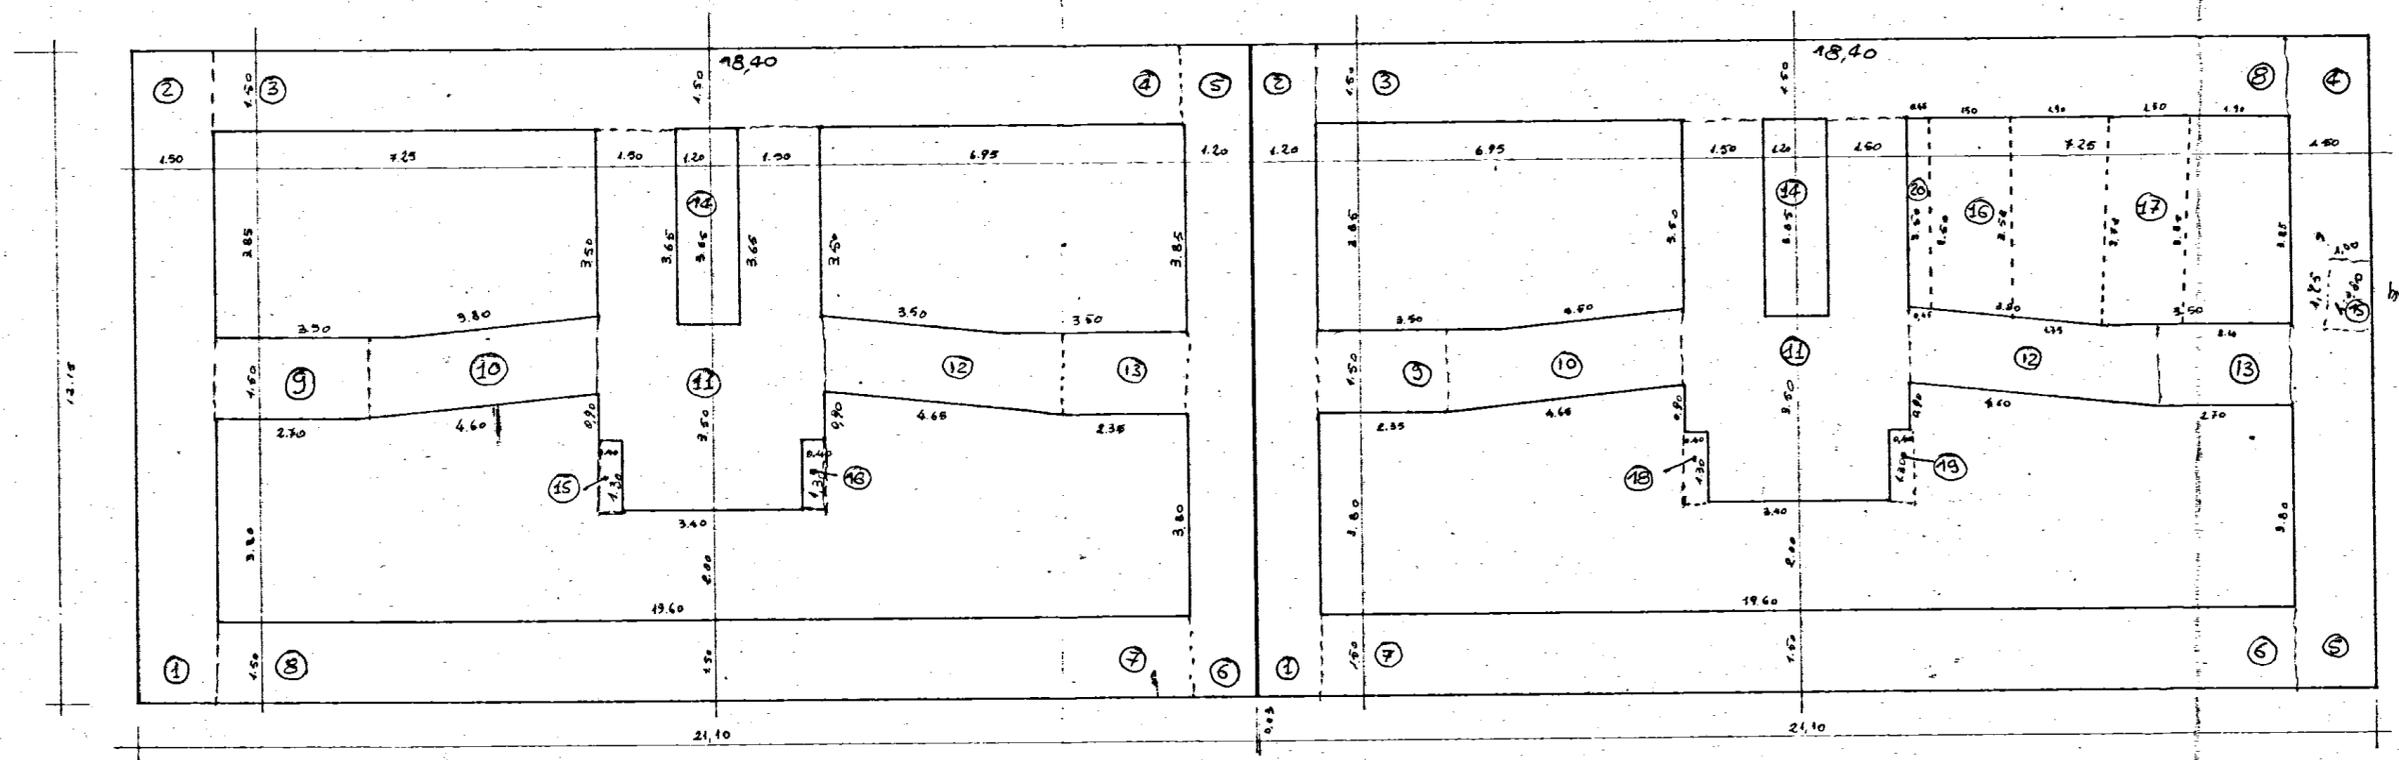

*buccia appollata*

*pianta fondazioni e sottofondo travi copresse*      SCALA 1:100