ALA S. p. A. — AZIONARIA LATERIZI ADRIATICA

SEDE IN PESCARA
Capitale sociale 875.000.000

CONCESSIONARIA BREVETTI ERREDIBI - PIACENZA

ZONA **BRINDISI**

COMM. N° **67644**

MOD. U N° **5** del **19.7.76**

SCHEMA DI MONTAGGIO DELLA STRUTTURA

C/SAP PREC

H = cm. **20 (+4)**

INTERASSE = cm. **50**

STRUTTURA MUNITA DI AUTORIZZAZIONE MINIST. LL. PP. N. 24-71 DEL 9 MARZO 1972

IMPRESA: **PATI VITO**

LOCALITÀ: **MESAGNE**

IMPALCATO: **COPERTURA (x2)**

APPLICAZIONE: **PALAZ. A-B**

L'ARMATURA A CORREDO INDICATA IN PIANTA SI RIFERISCE ALL'INTERASSE

PER LUCI SUPERIORE A ML. 4.00 REALIZZARE UNA NERVATURA D'IRRIGIDIMENTO IMPIEGANDO BLOCCHI INTERMEDI H = 12

DISEGNO N.	17405
DATA	23-7-76
SCALA	1:50
DISEGNATORE	Leone
CONTROLLO	

CI RISERVIAMO LA PROPRIETÀ DI QUESTO DISEGNO CON DIVIETO DI RENDERLO NOTO A TERZI SENZA NOSTRA AUTORIZZAZIONE

PER IL GETTO USARE CONGLOMERATO DI RESISTENZA AVENTE CARATTERISTICA A 28 GG. NON INFERIORE A R'bk 250.

TENSIONE AMMISSIBILE NELL'ACCIAIO A CORREDO

ca 2200 Kg/cmq.
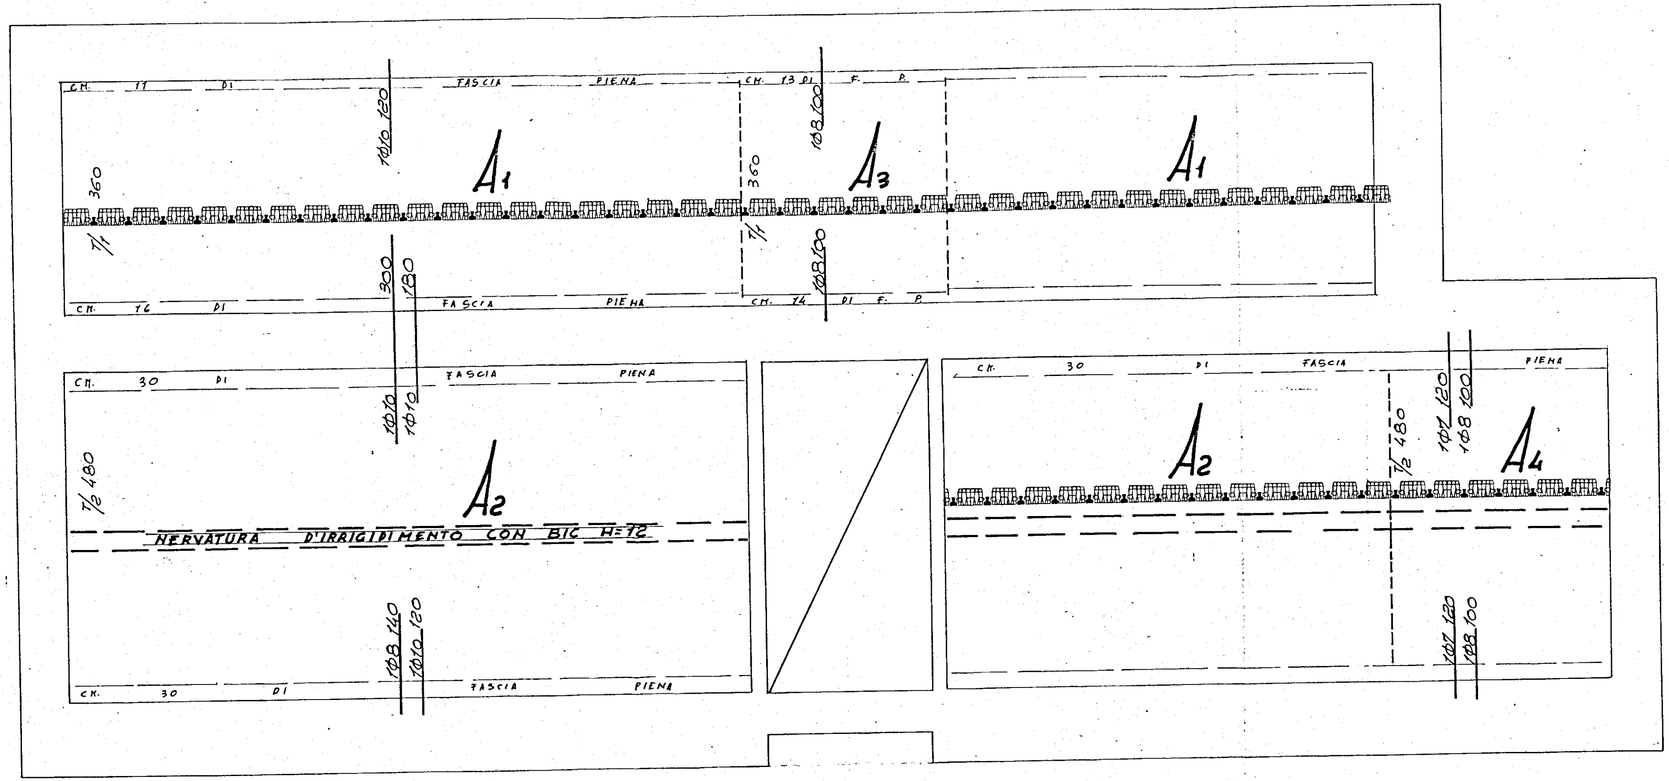
8-75 - 6000 tipolito fabiani - pescara