case popolari in Brindisi - C.E.P. - Lotto 12 bis - PALAZZINA tipo T.a

Sc. 1/100 pianta muratura in fondazione -

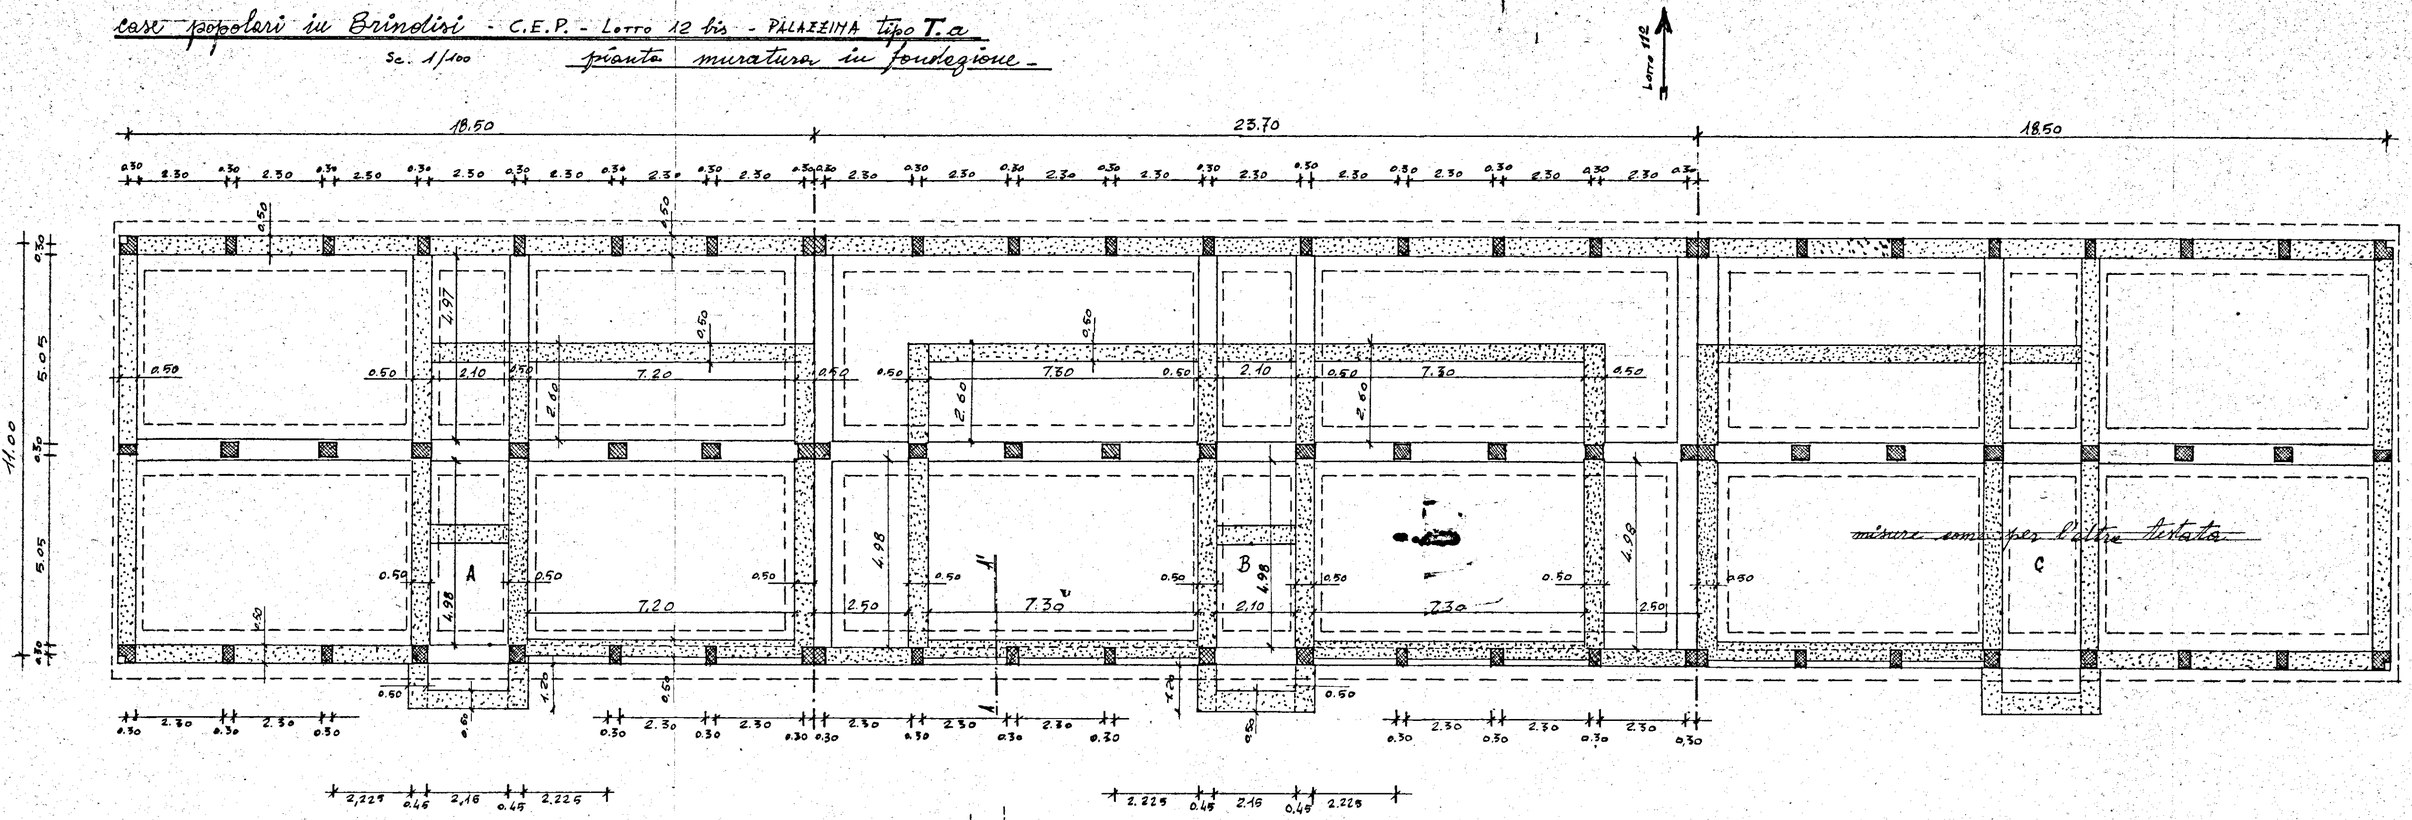

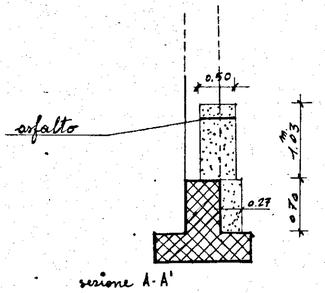

sezione A-A'

muratura tutto tufo

corrisponde alla base delle travi in fondazione

L'IMPRESA

IL DIRETTORE DEI LAVORI