

MUNICIPIO DI BRINDISI
UFFICIO TECNICO

Visto è conforme al progetto depositato presso
questo ufficio in data **19 GEN. 1985** ai sensi
della legge 30-4-1975 n. 373.

IL RESPONSABILE
DEL IMPIANTO
(Dr. Ing. **GIORGIO COZZO**)



UFFICIO TECNICO
L'INGEGNERE DR.
(Dr. Ing. **GIORGIO COZZO**)

IMPRESA DI COSTRUZIONI
CAPETI
1981



I.A.C.P. Brindisi

IMPIANTO DI RISCALDAMENTO

Scala
1:100

ALLOGGI POPOLARI

Data
12-12-83





QUARTIERE S. ELIA EST

Tavola

BRINDISI

1

Fabbricato n. 60b - Scala "E",
Pianta, schemi, tabelle, prospetti e sezioni

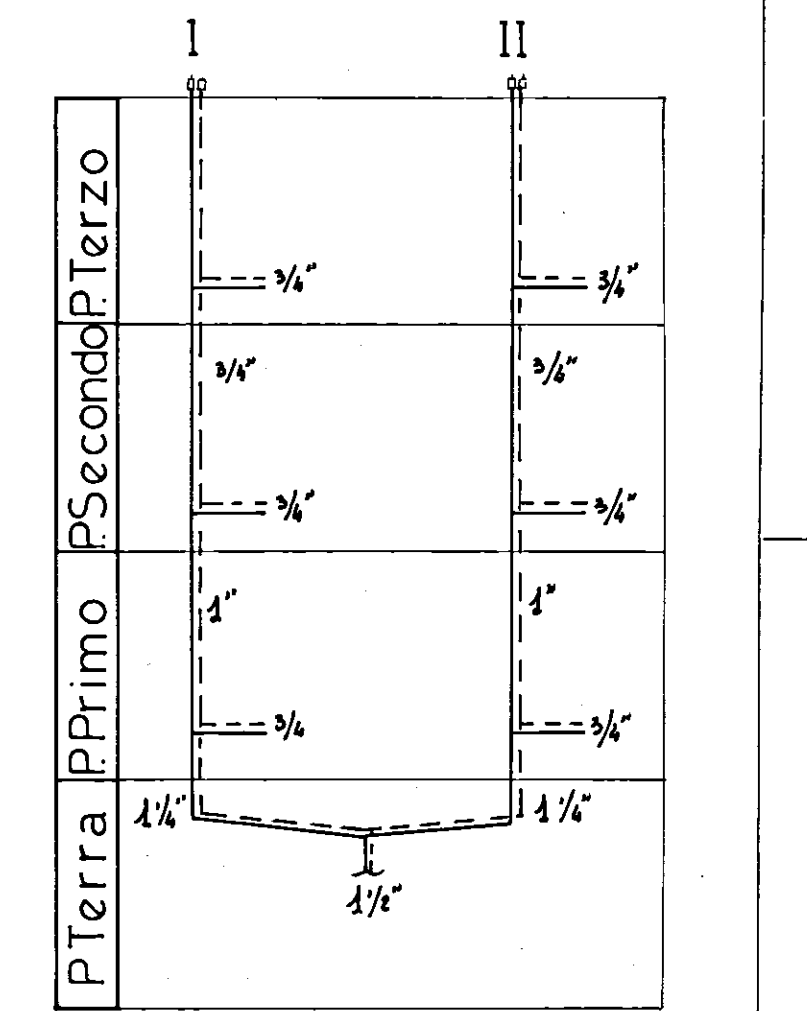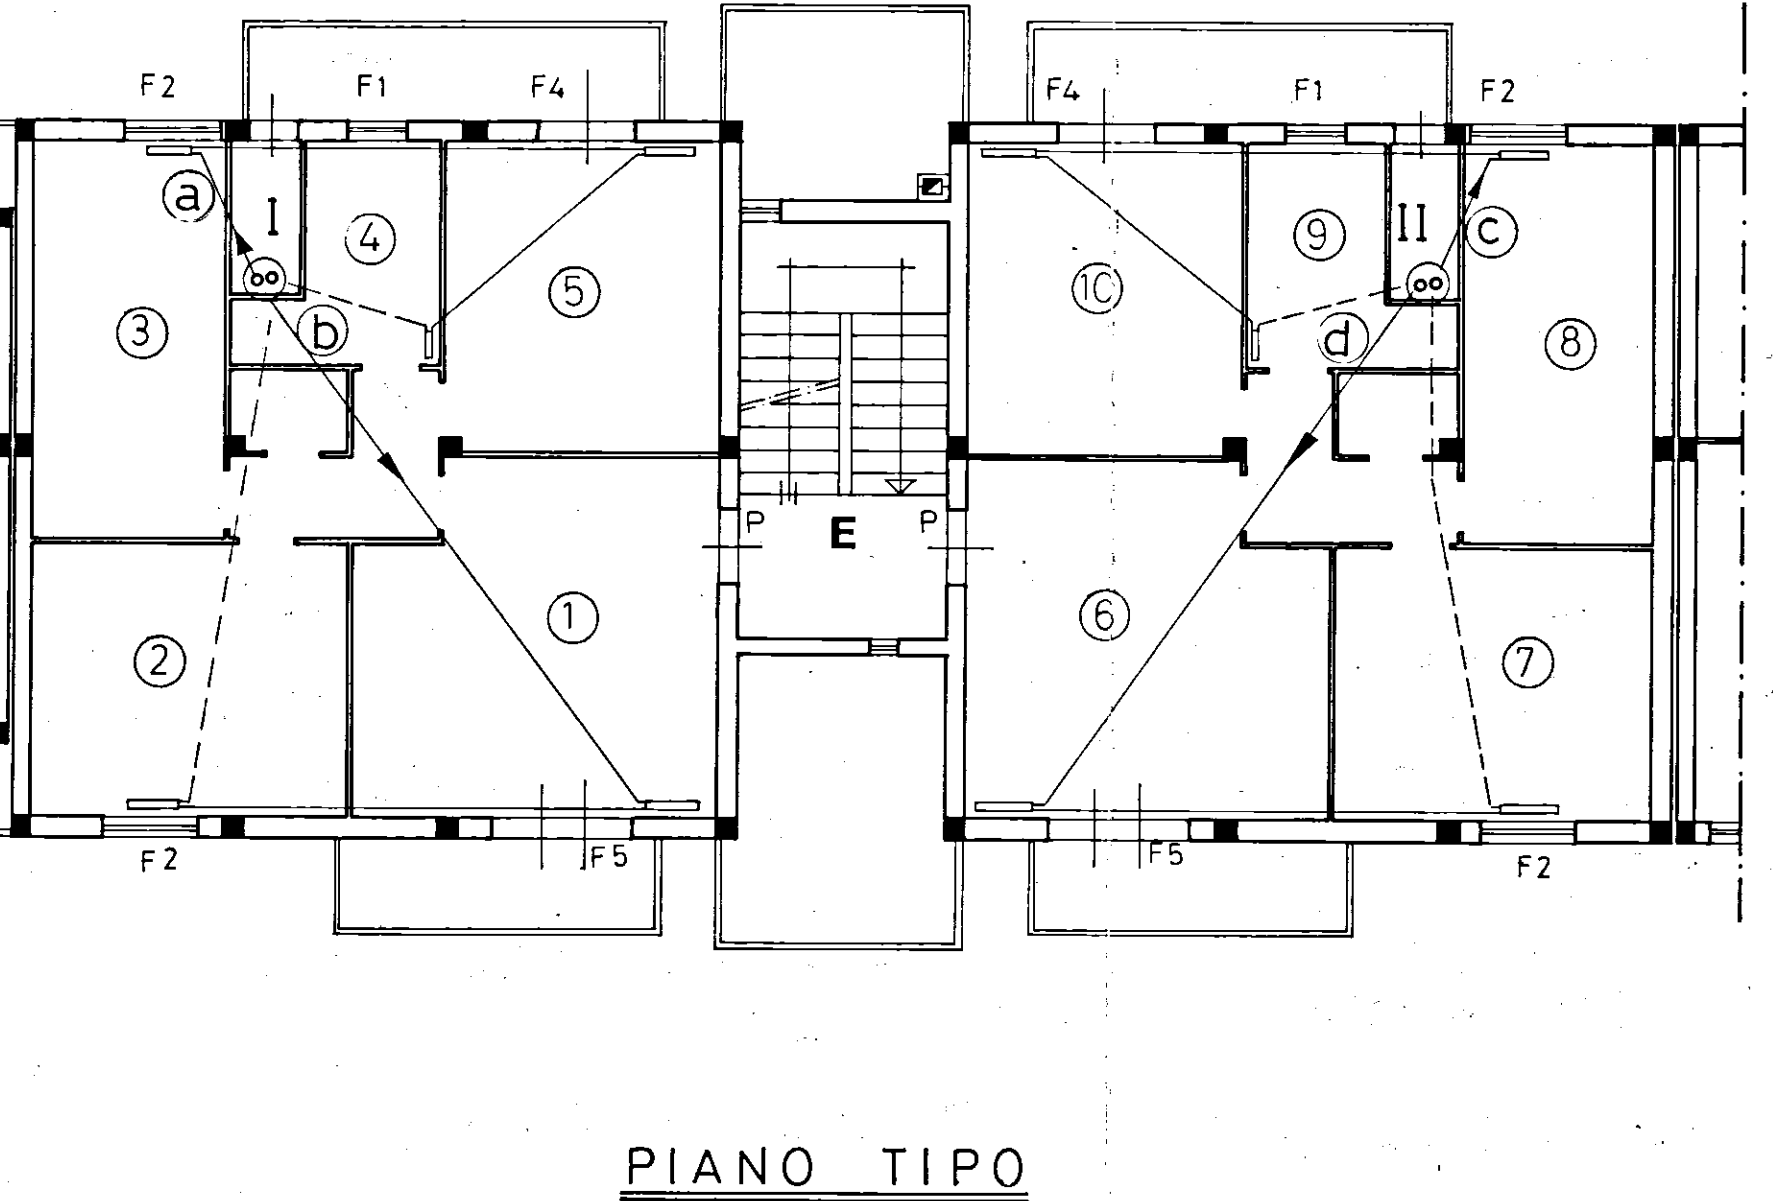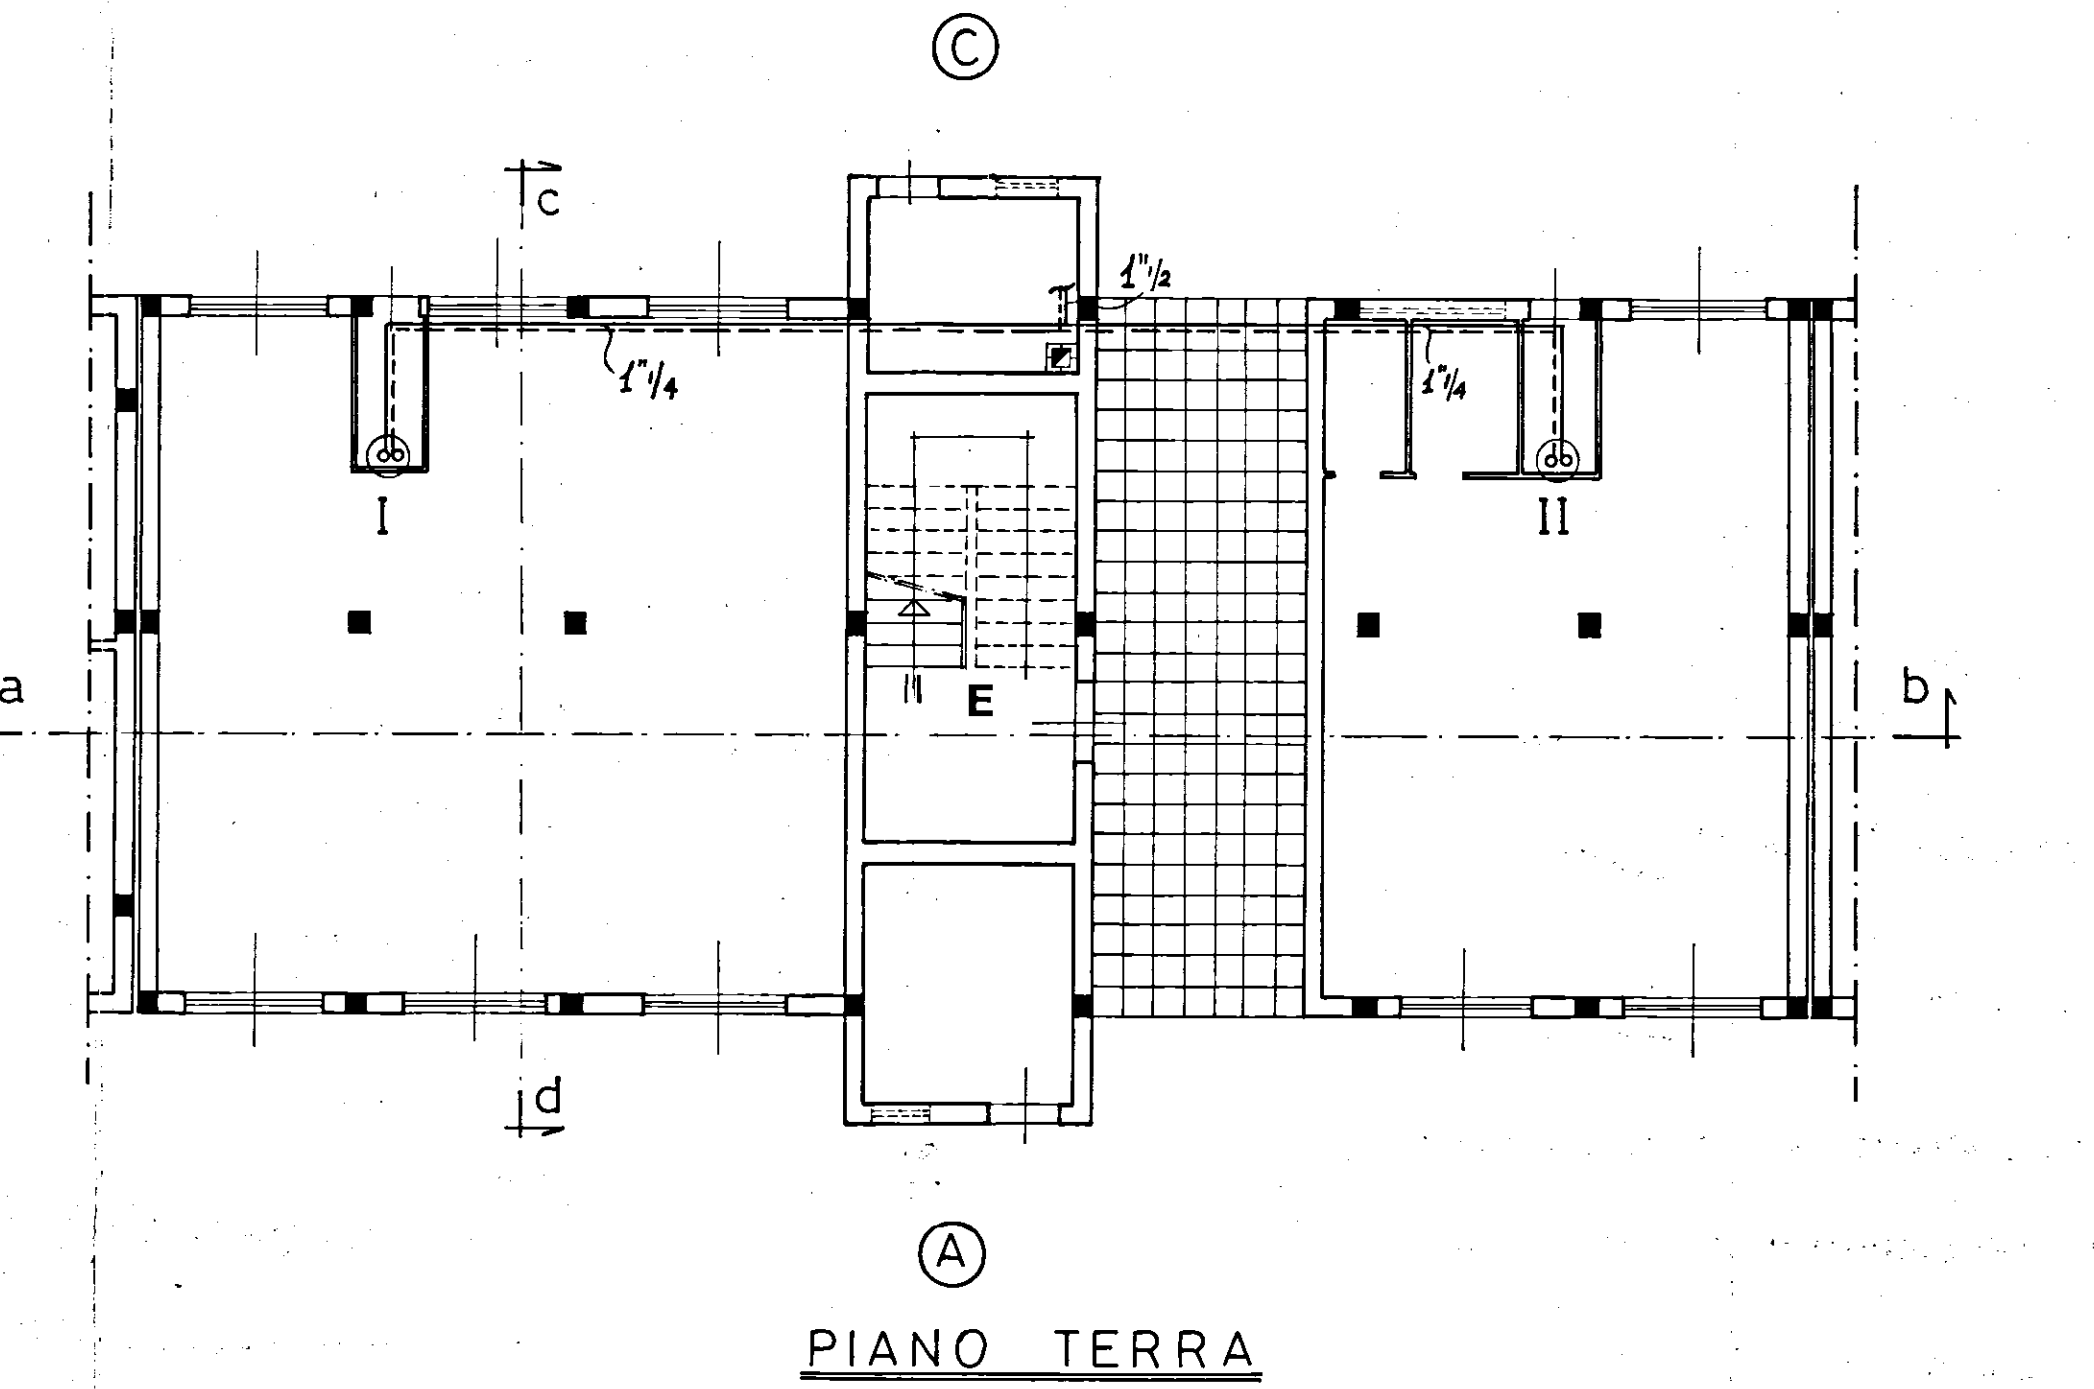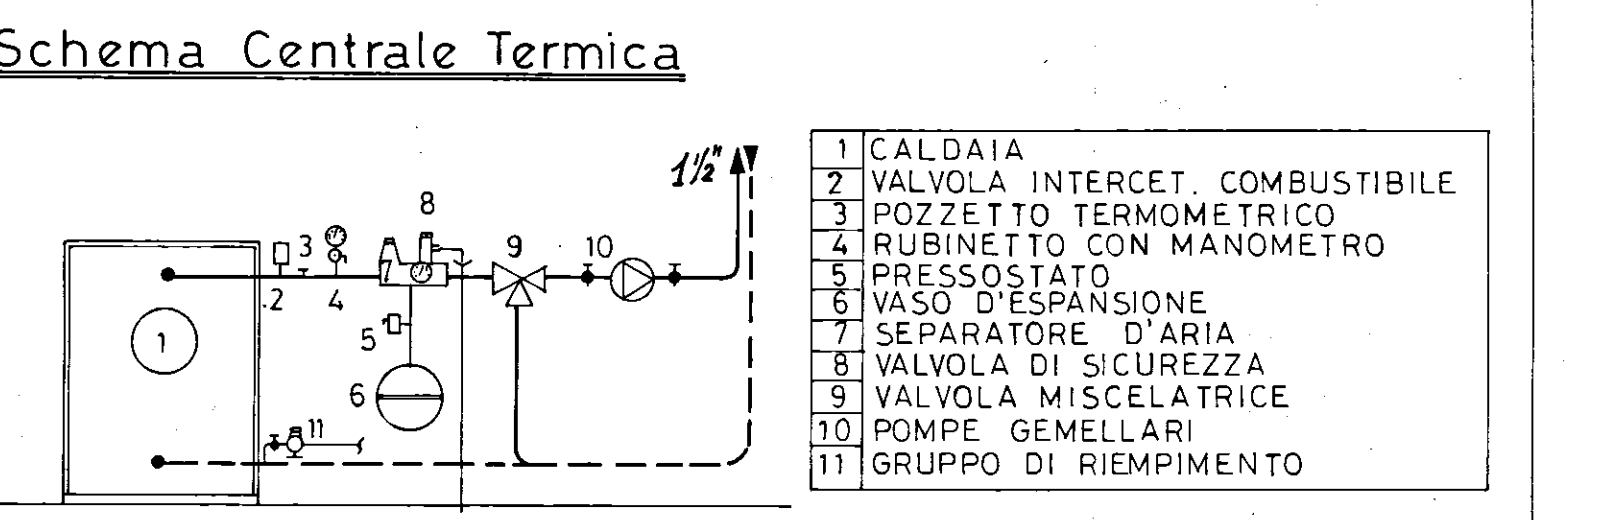

N.	P 1°	P 2°	P 3°
1	12-4-88	10-4-88	18-4-88
2	10-4-88	8-4-88	12-4-88
3	9-4-88	7-4-88	10-4-88
4	6-4-88	4-4-88	6-4-88
5	6-4-88	7-4-88	10-4-88
6	14-4-88	10-4-88	15-4-88
7	8-4-88	6-4-88	10-4-88
8	8-4-88	5-4-88	9-4-88
9	6-4-88	4-4-88	5-4-88
10	9-4-88	6-4-88	10-4-88

TABELLA RADIATORI

N.	P 1°	P 2°	P 3°
a	14	14	16
b	14	14	16
c	14	14	16
d	14	14	16

DIAMETRO TUBI RAME

TEL 371 ISOVER

φ	Colonna a rete	Colonna termica
3/4"	20	—
1"	20	—
1 1/4"	30	—
1 1/2"	—	20

Spessori delle coppelle

