


RESA

IL DIRETTORE DEI LAVORI

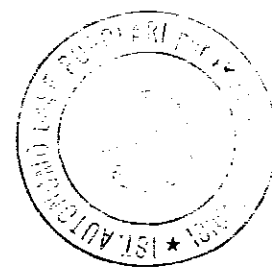

ISTITUTO AUTONOMO
CASE POPOLARI — BRINDISI —



legge n. 8-1978 n. 457 IV° biennio 1984/86
programma intervento n. 001/117/1
codice 4-16-74-001/01

TAV. 3

progetto per la costruzione di alloggi
popolari in BRINDISI (RIONE BOZZANO)
LOTTO -F- (SCALE O-P-G)
LOTTO -G- (SCALE R-S)


alloggi n°48 da mq 95
SISTEMAZIONE ESTERNA

scala 1:500

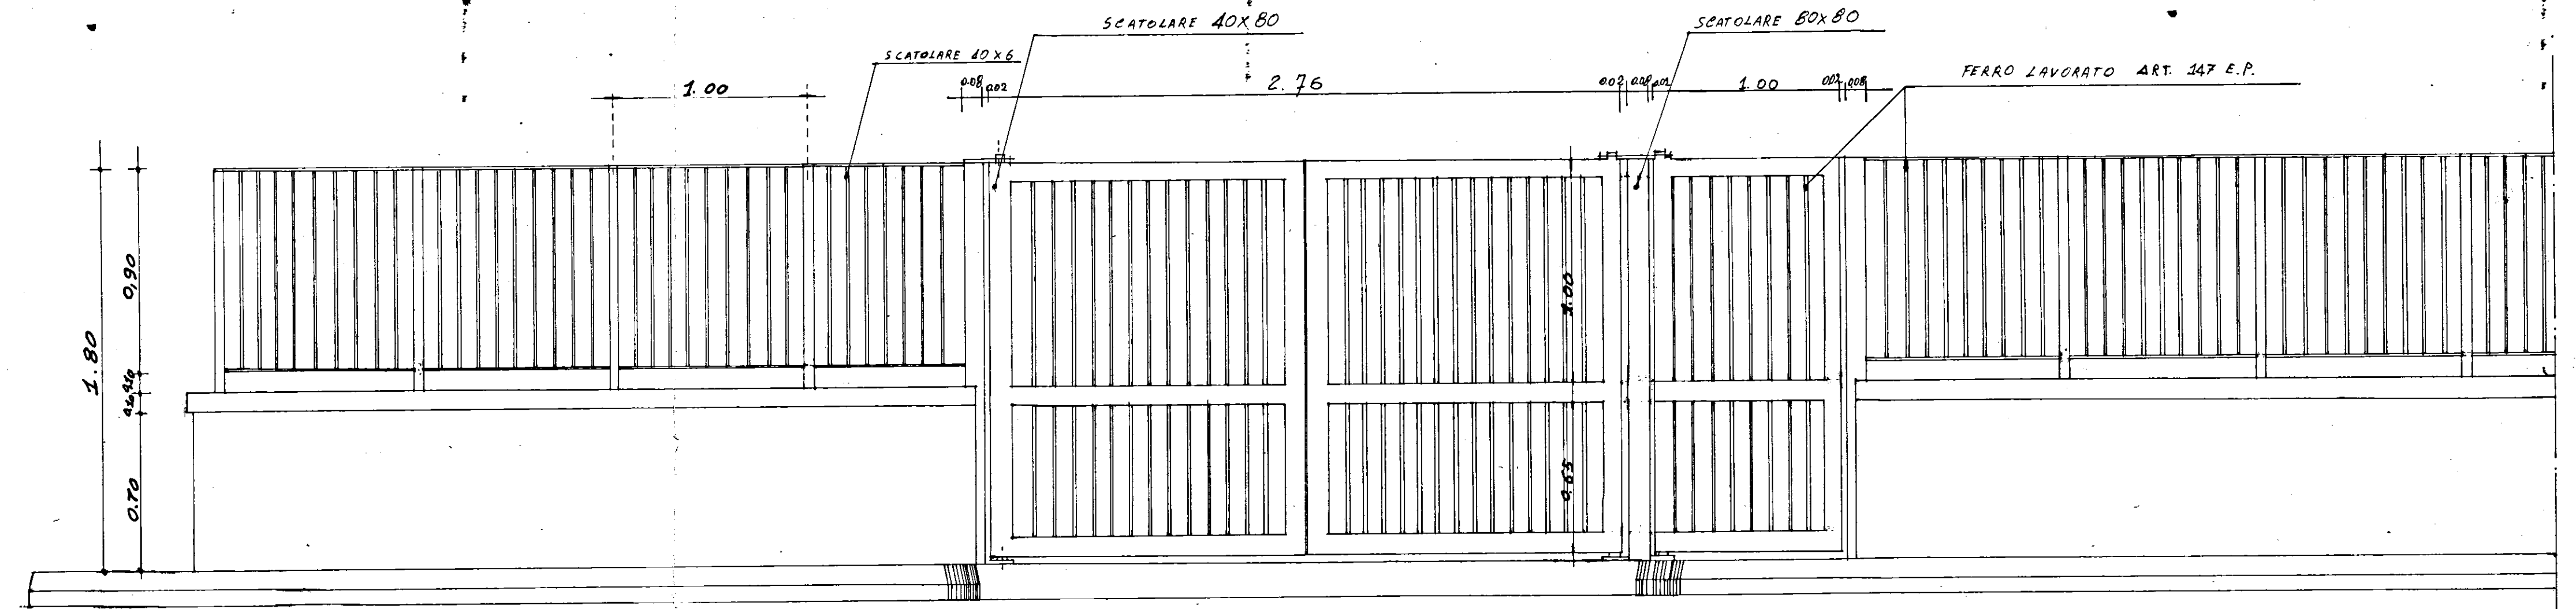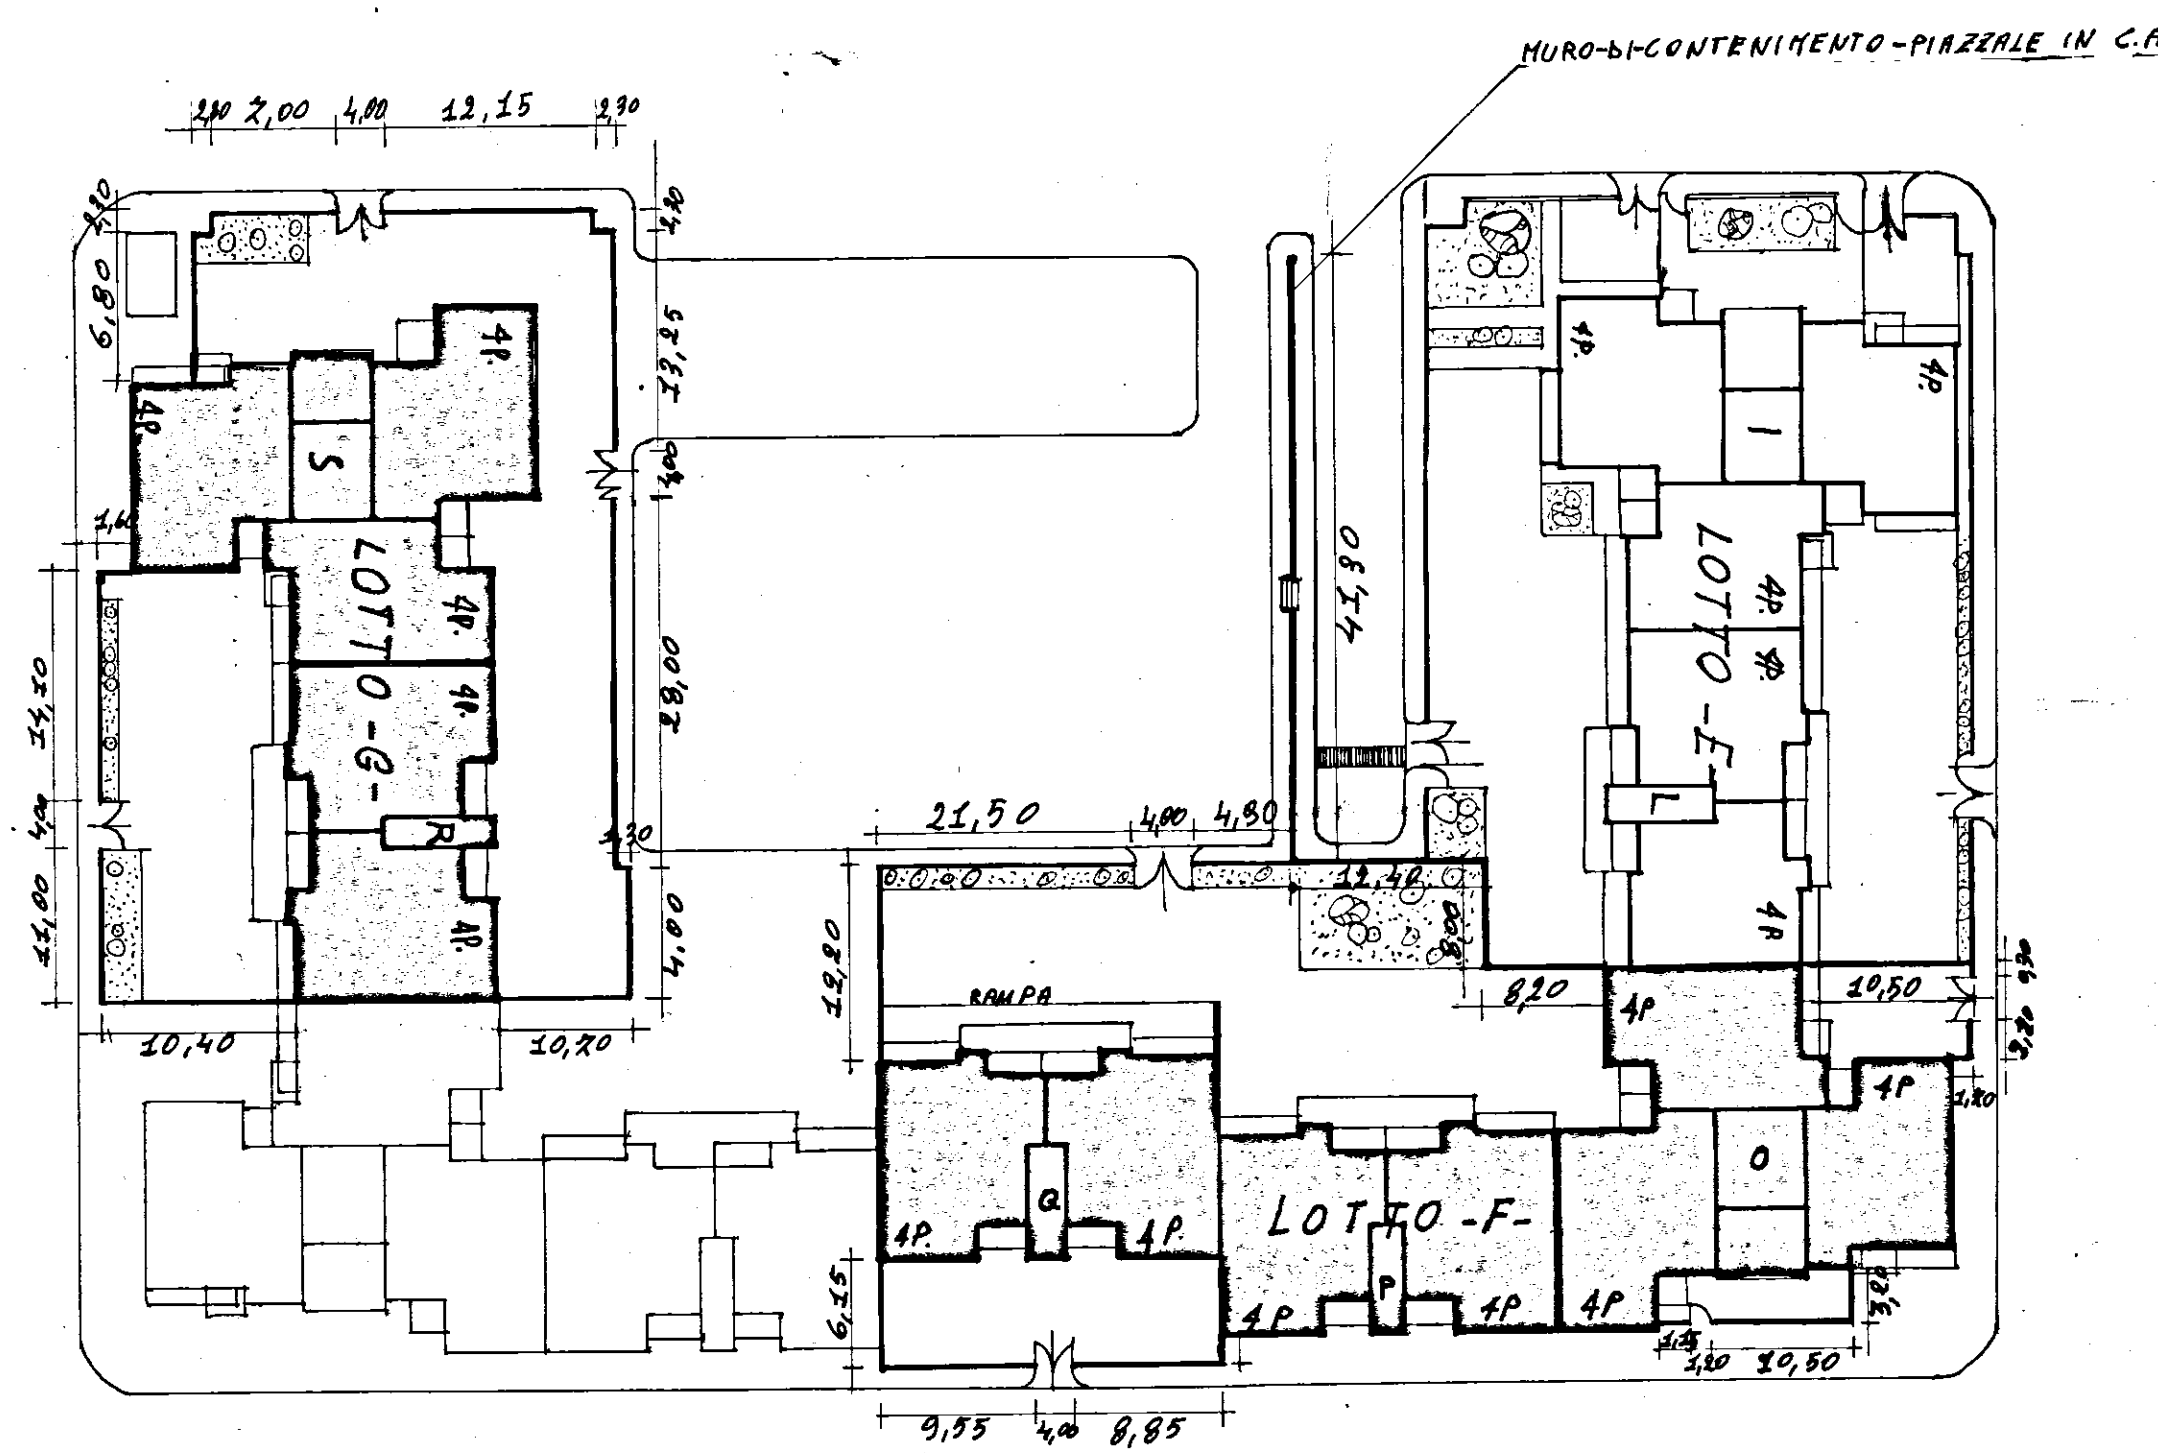

PROSPETTO

particolare muretto in C.A.

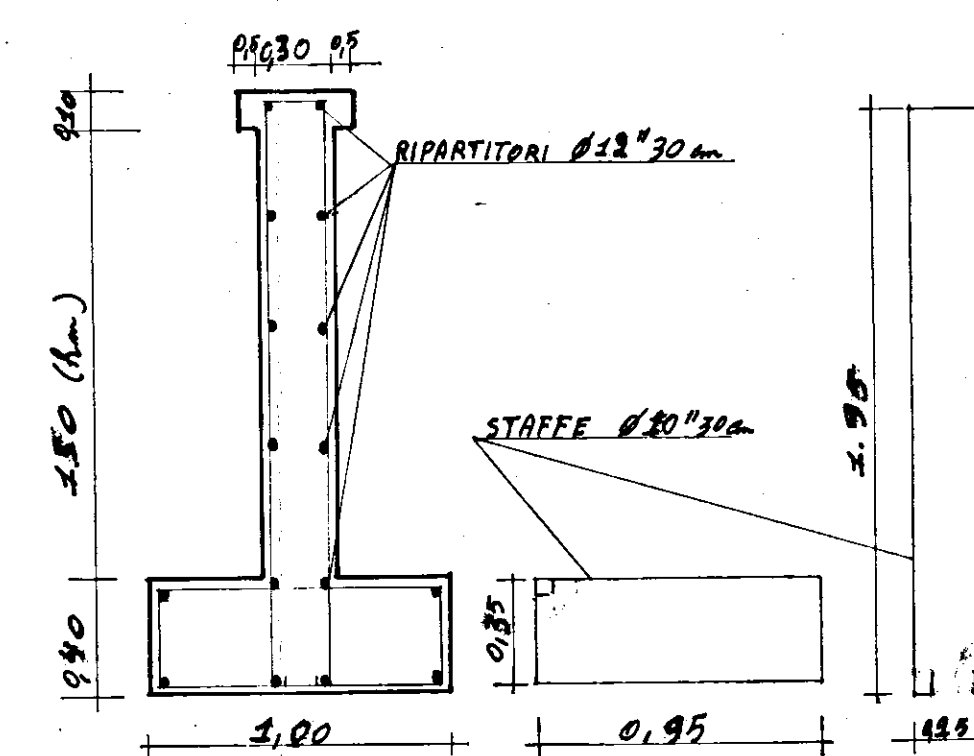

LEGENDA

- MURETTO IN C.A. MC. 84,50 (DI CONTENIMENTO: LUNGHI STRADE LOTTO "E" - "F" - "G" - "H")
CIS: 4300 TIPO 215 MC. 38,02
- MURETTO IN C.A. DI RECINZIONE
MC. 208,20 MC. 20,82
MAPPETTA SUI MURETTI MC. 96,29
- CALCESTRUZZO FONDAZIONE
CLS. Hg 300 TIPO 215 MC. 192,80 MC. 118,32
- FERRO TIPO Fe 344K - Ø 10, Ø 12