


ISTITUTO AUTONOMO CASE POPOLARI
PER LA PROVINCIA DI BRINDISI

CASE PER LAVORATORI
IN
FASANO

PROPOSTA DI VARIANTE
PROGETTI A DEMANIO

Ubicazione progetto originale

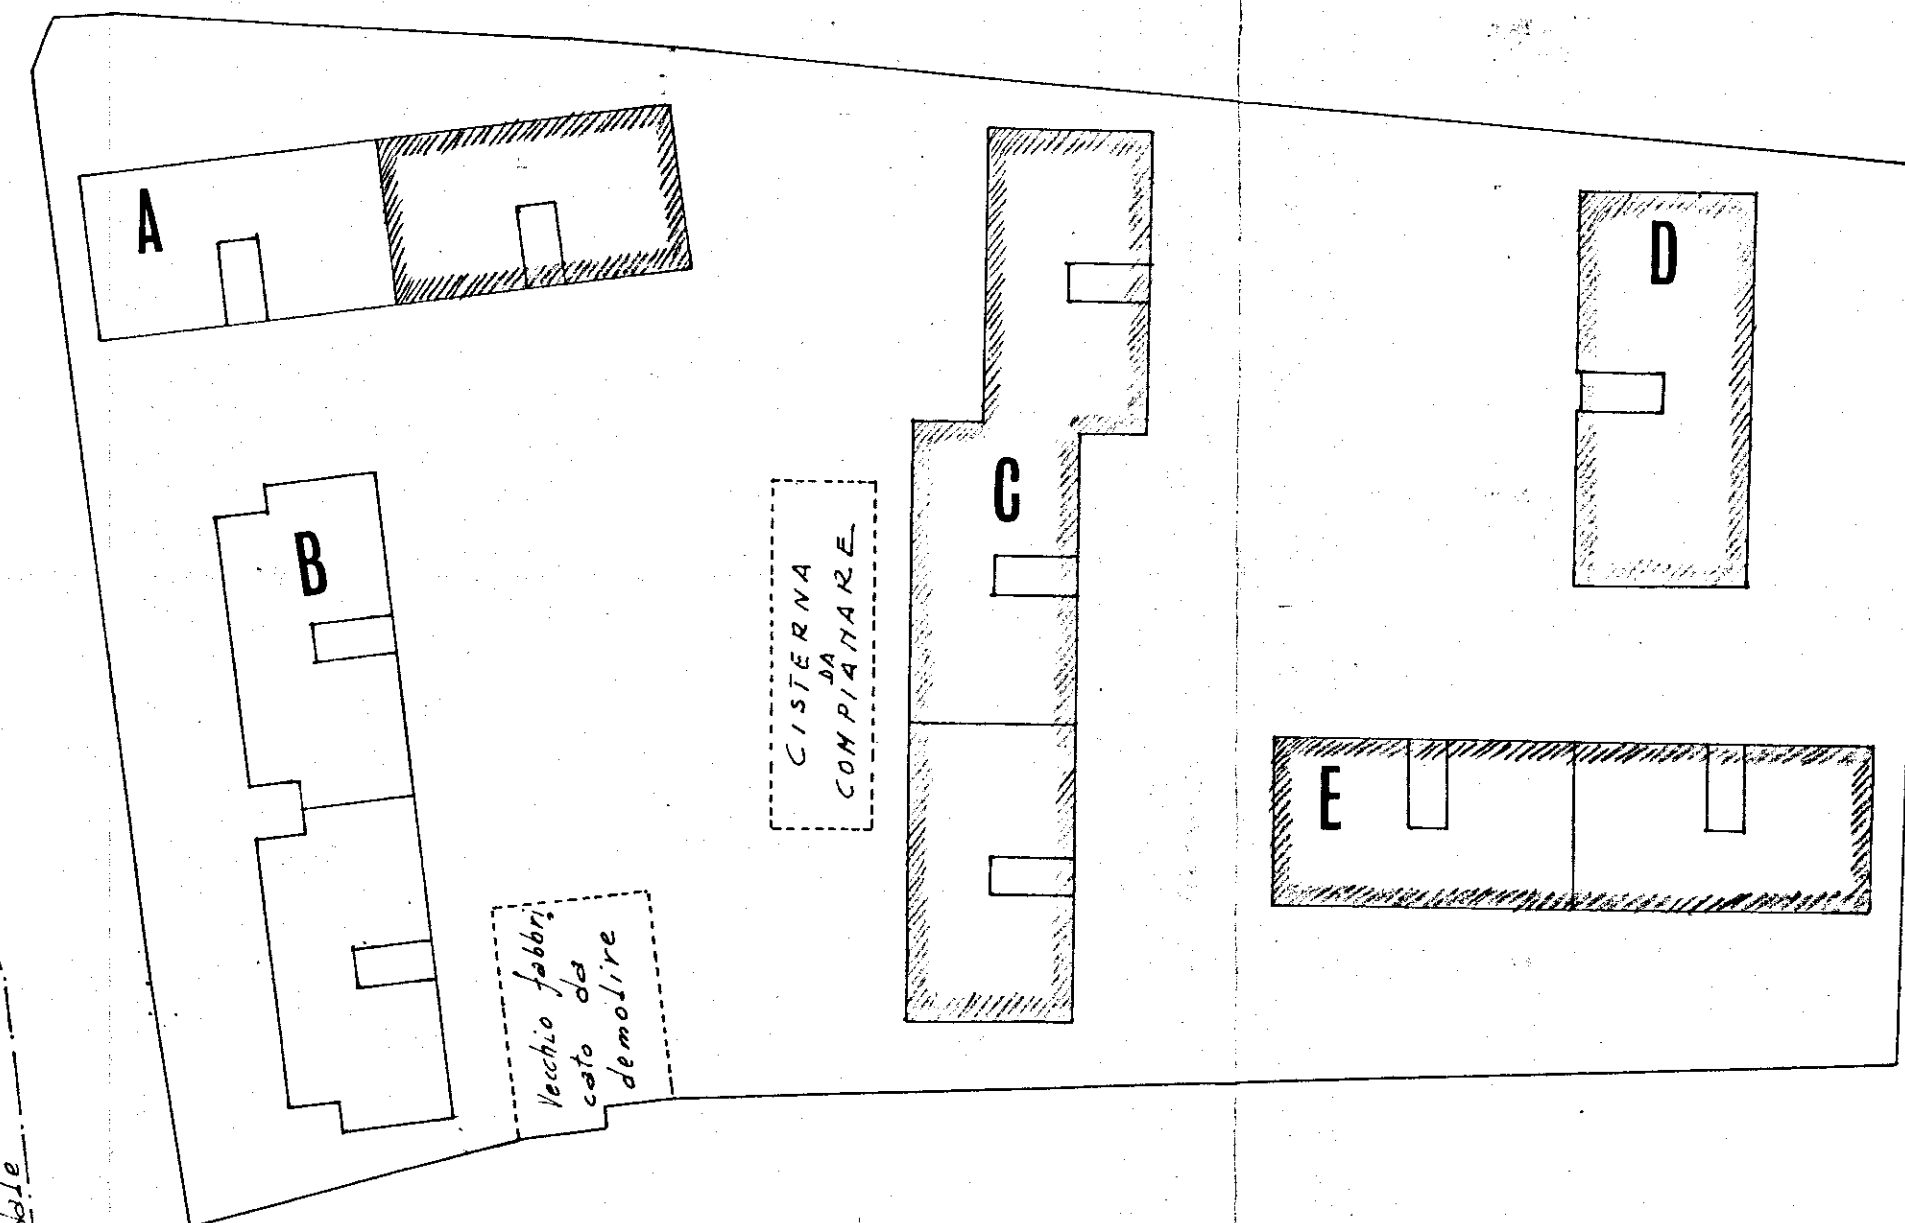


LEGGENDA

- In costruzione
- Da costruire

SCALA 1:500

Variante ubicazione

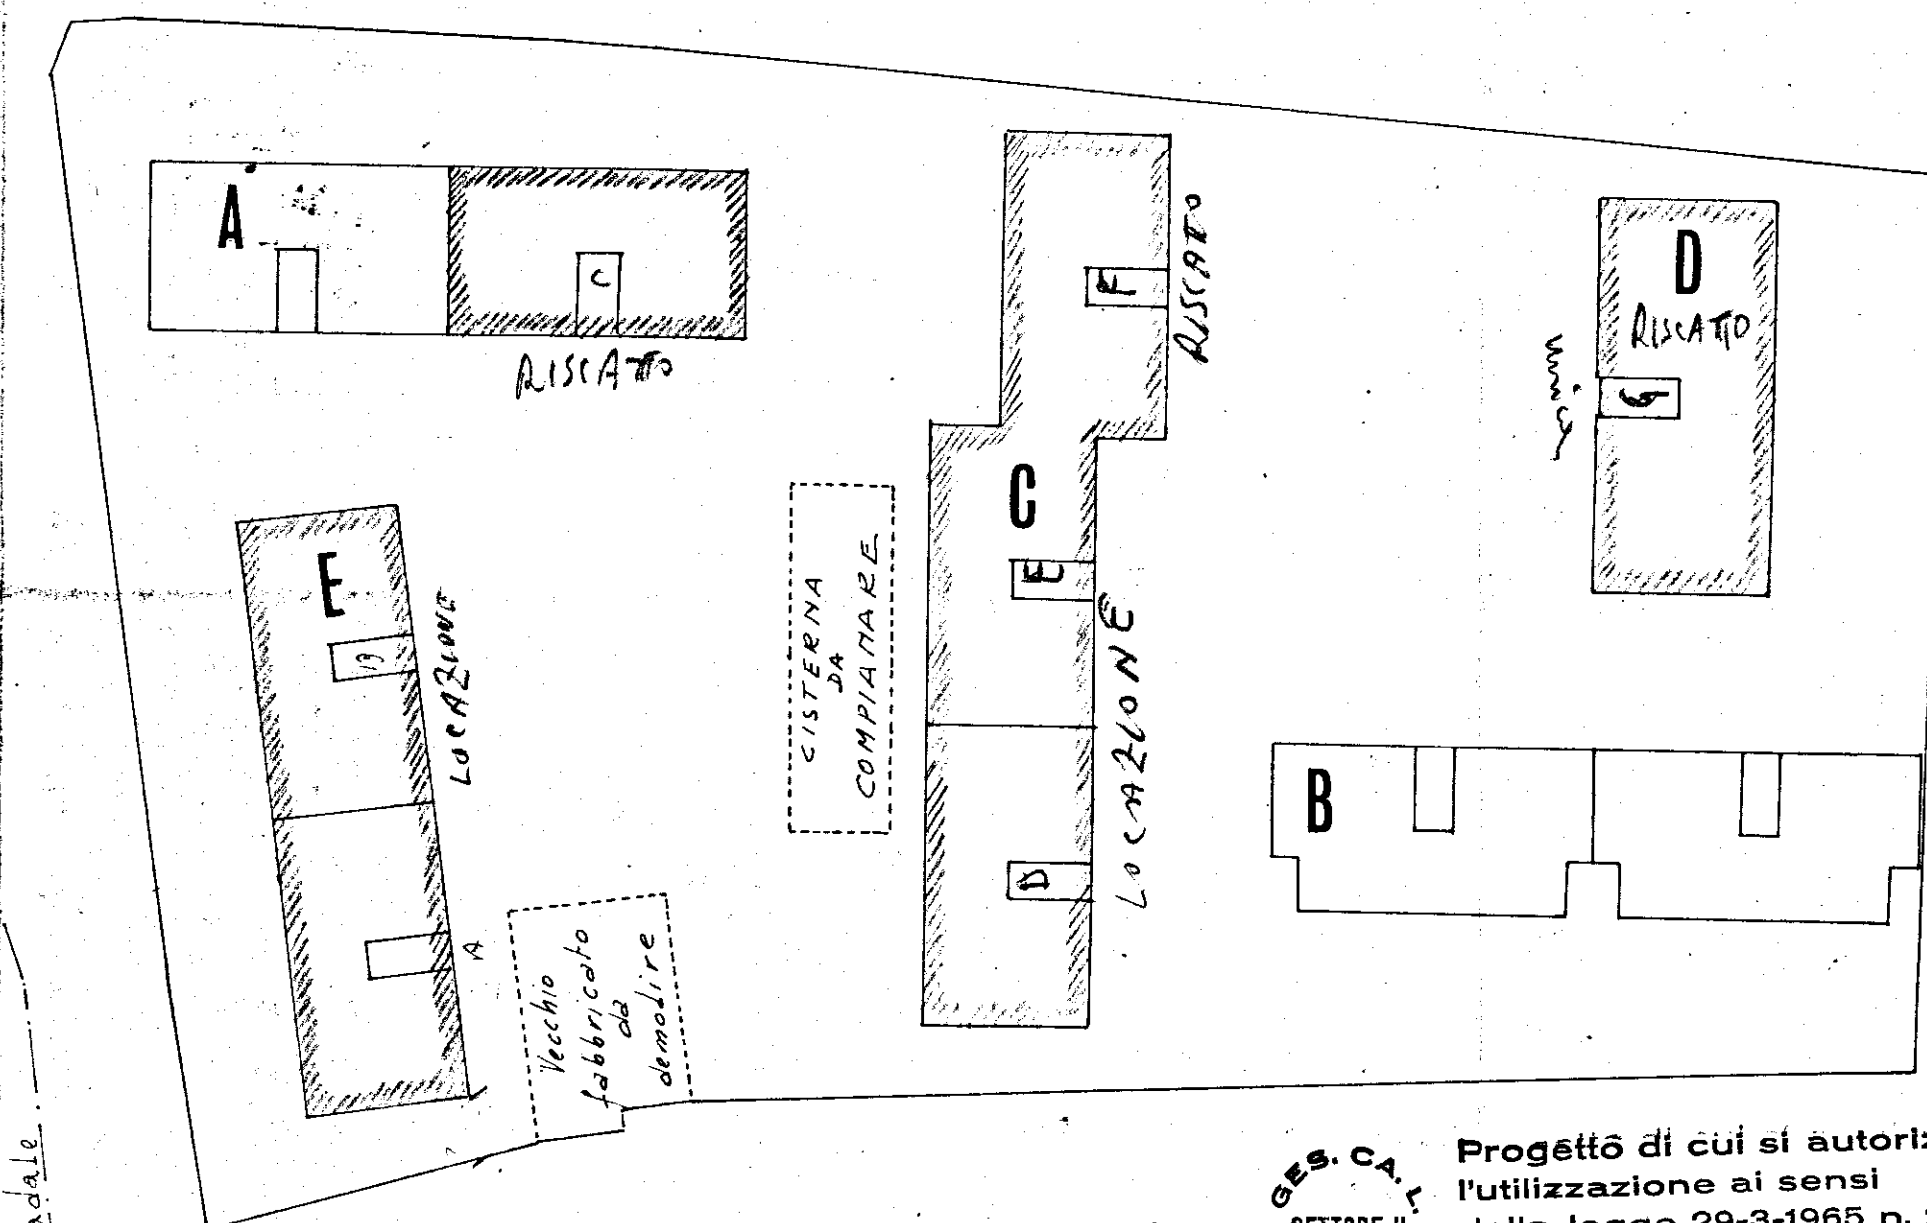

LEGGENDA

- In costruzione
- Da costruire

GES. CAL.
SETTORE II
ROMA

Progettò di cui si autorizza
l'utilizzazione ai sensi
della legge 29-3-1965 n. 217.
il 18 OTT. 1966 Il Capo Settore

SCALA 1:500