

SUMMA 1^{op}.

8/6/70

- Bussole dirette
- pav. DIRETTI DIAGONALI
- Soglie dove cambia pav.
- app. ig. di serie { Bagno
e rub. di serie K

- batt. DIRETTO

- h (int. prele) normali
l'applicaz. 200


8/6/70

- Bussole di serie

IL DIRETTORE DEI LAVORI
(Ing. Norina Viviani e Scarascia)

M. Viviani Viviani Scarascia

PIANO TIPO

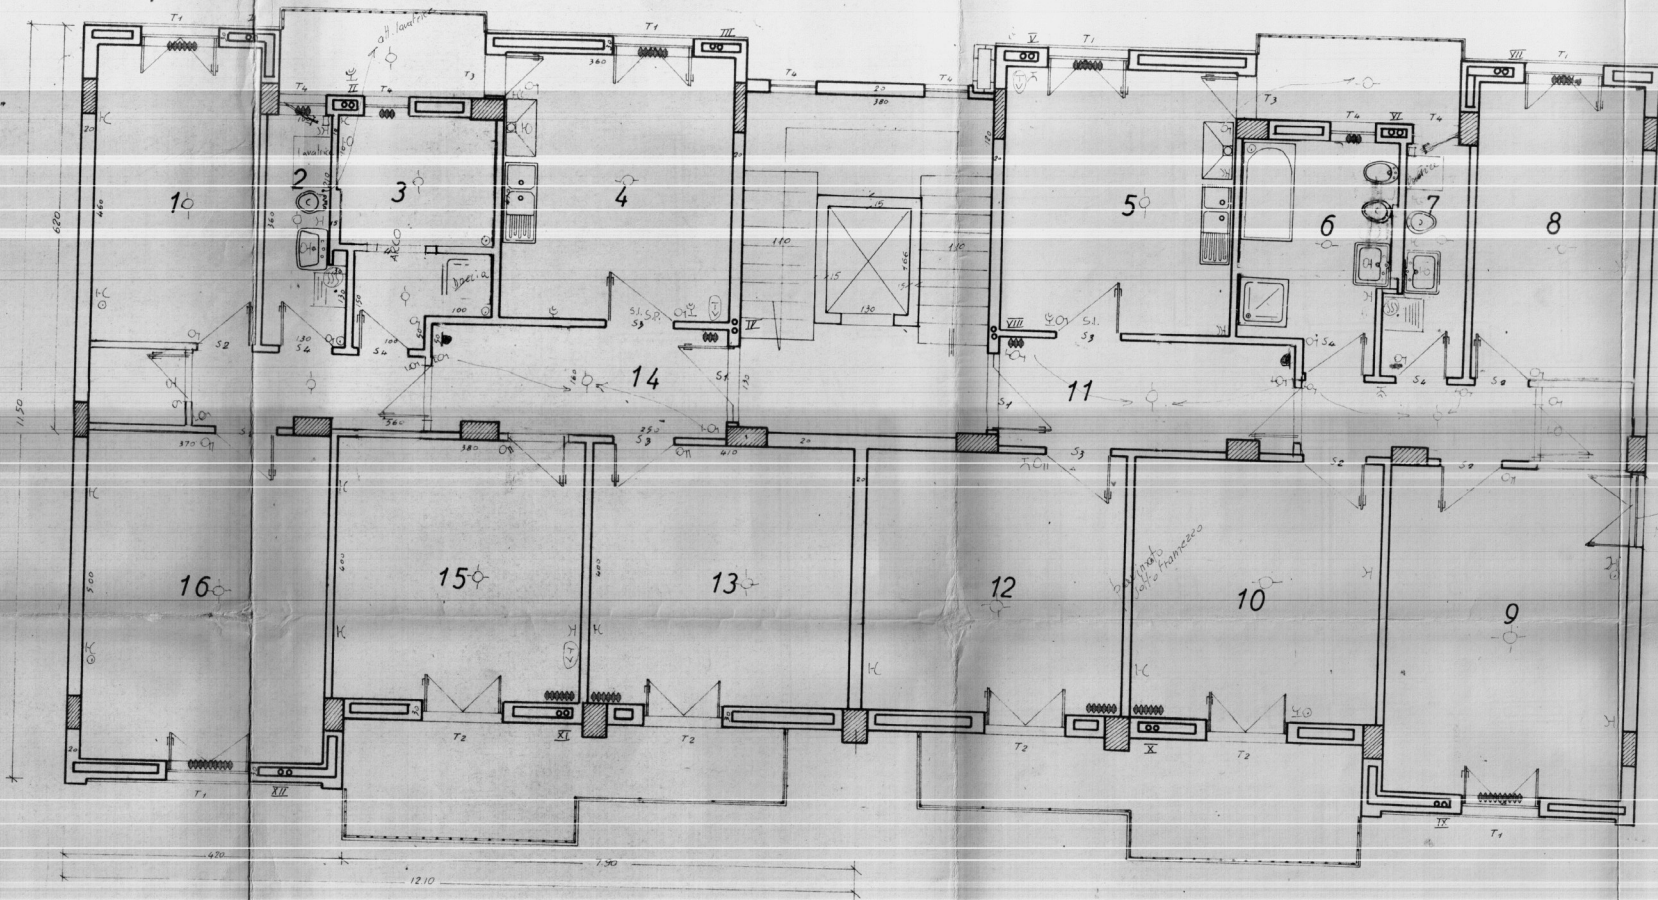

LOPARCO 4/6/70

- PORTE DIRETTE
- pav. DIRETTI
- Soglie sempre solo dove cambia pav.
- app. ig. di serie
- rub. di serie
- batt. DIRETTO

Scegliere sempre
mutata interna