

Viso: 1° Capo 1° Sezione
dott. ing. Francesco Allegri


Viso: 1° Capo dei Servizi Tecnici
dott. ing. Giuseppe Petrilli

Per copia conforme


Viso: 1° Capo dei Servizi Tecnici
dott. ing. Giuseppe Petrilli

I.N.C.I.S. BRINDISI - PROGETTO ESECUTIVO
PER UNA CASA DEGLI UFFICIALI


(Rapporto 1:100)

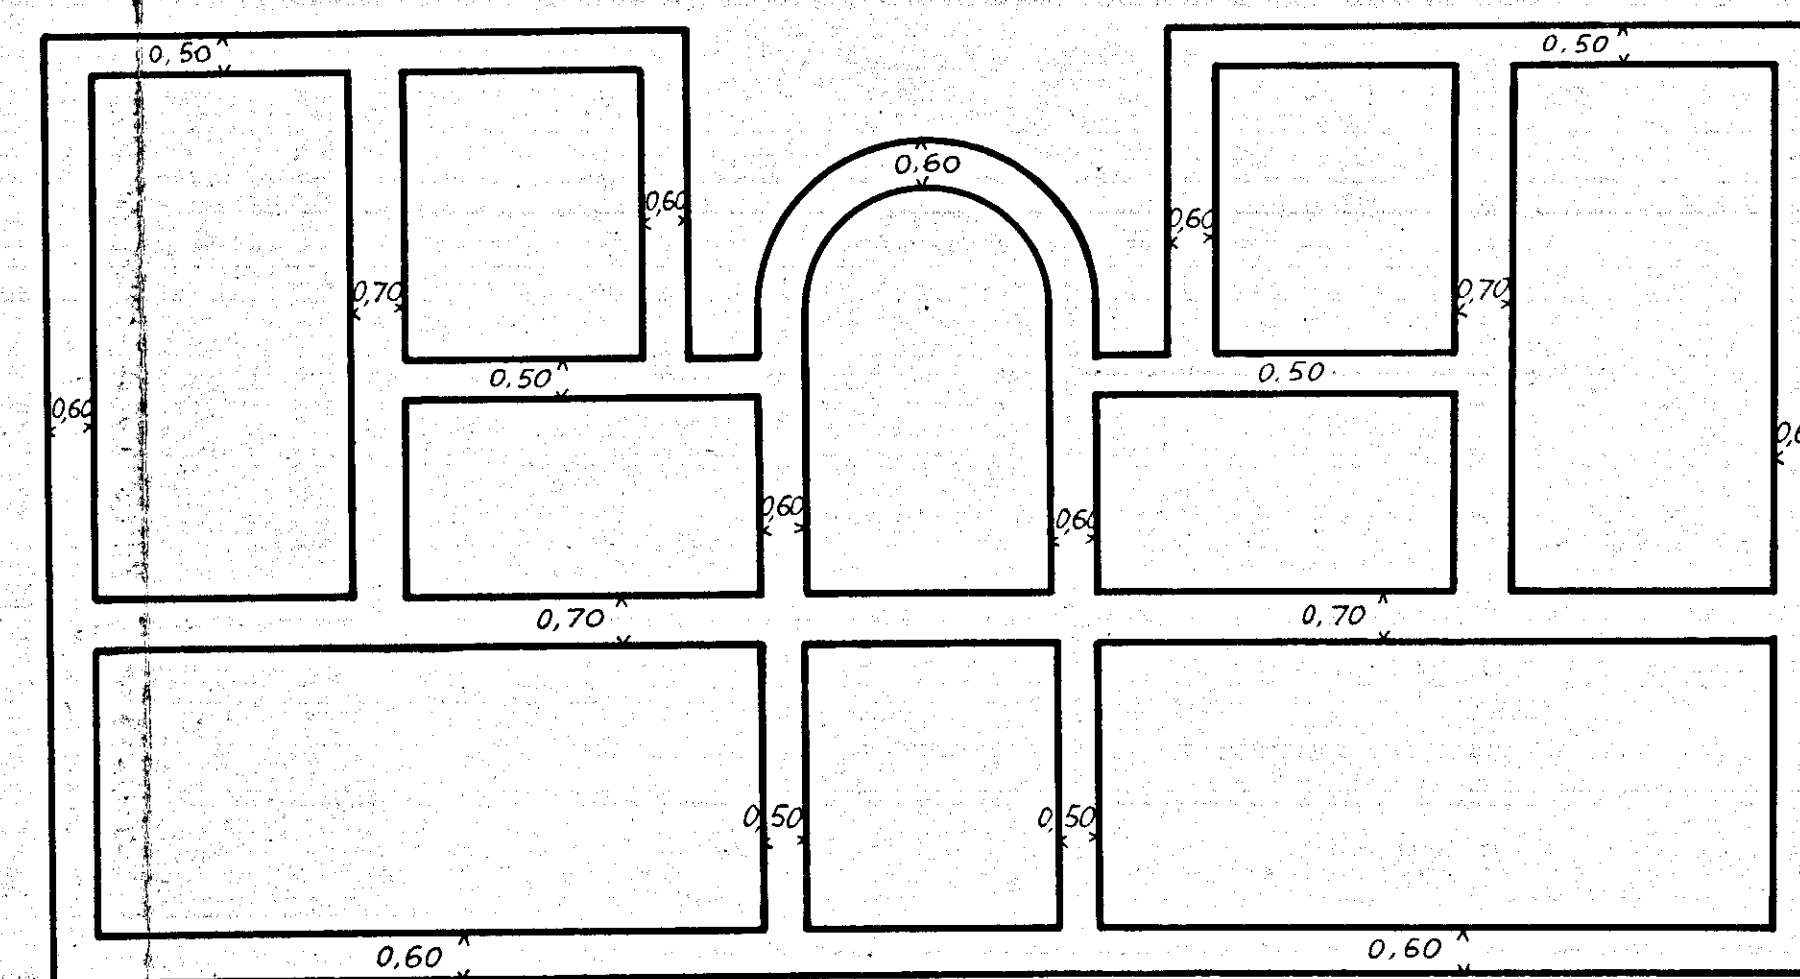


Pianta delle fondazioni

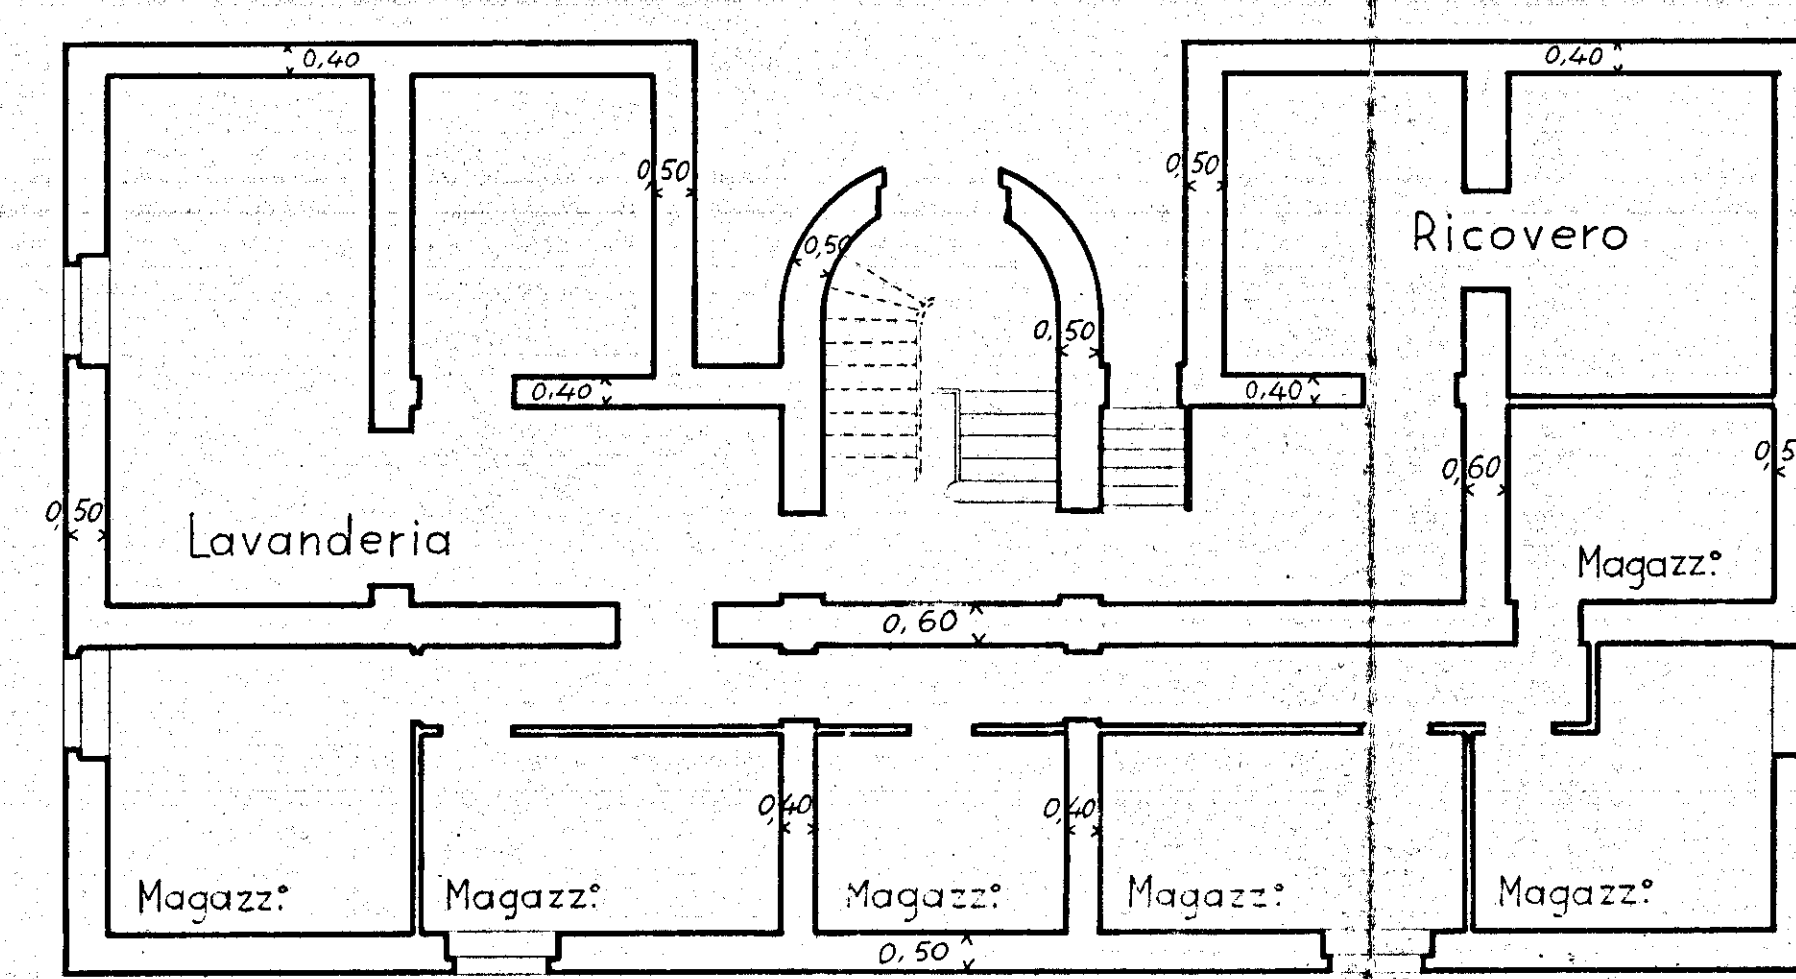


Pianta del seminterrato

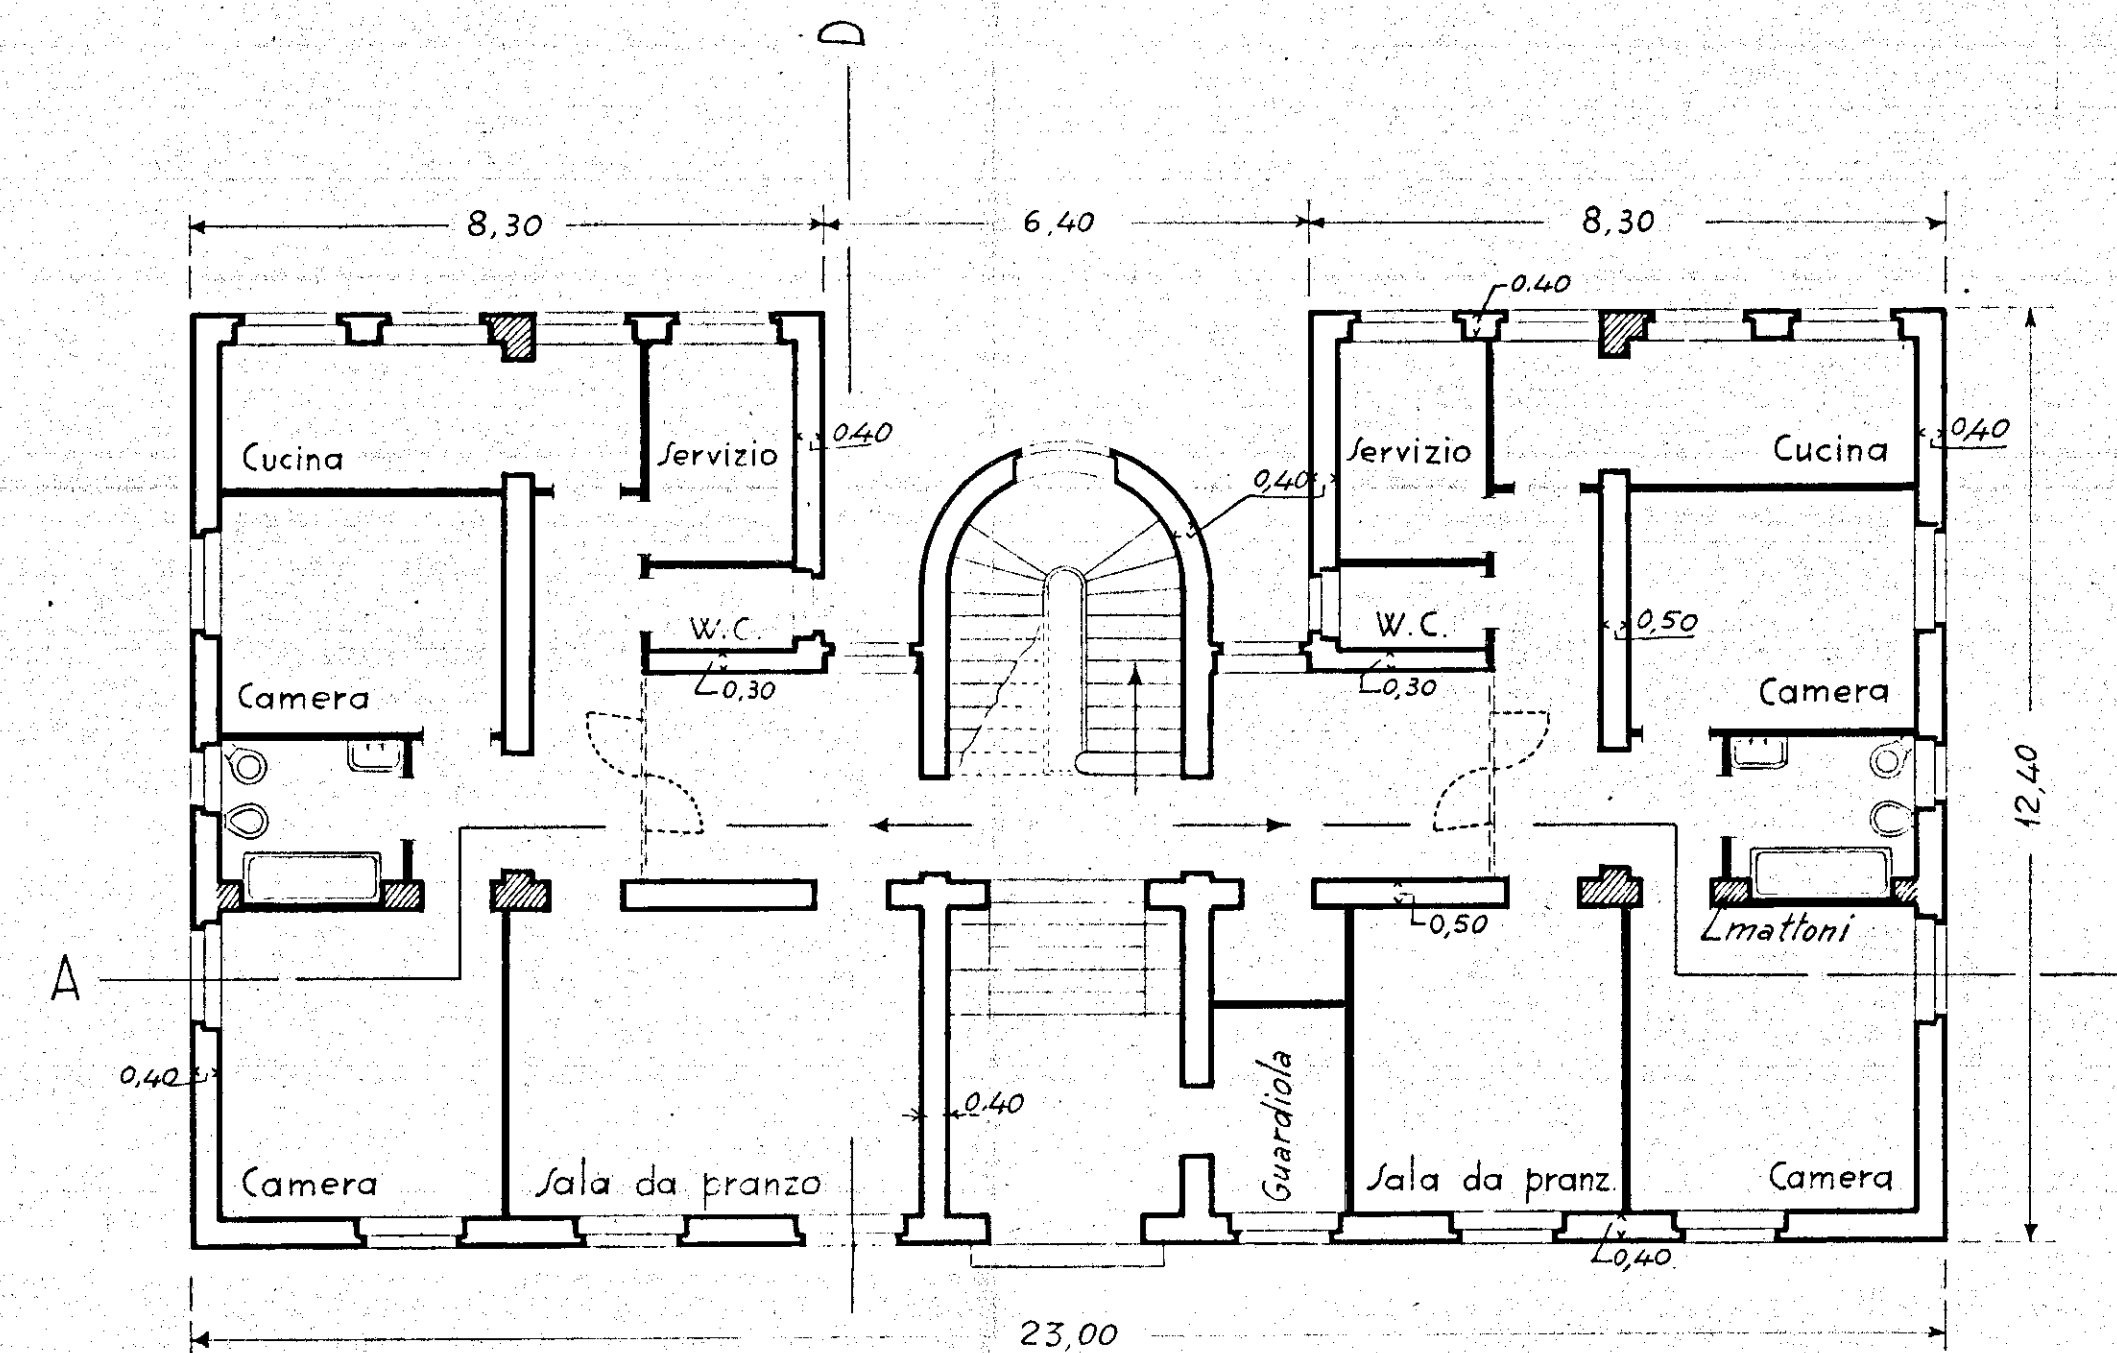

Pianta del piano rialzato

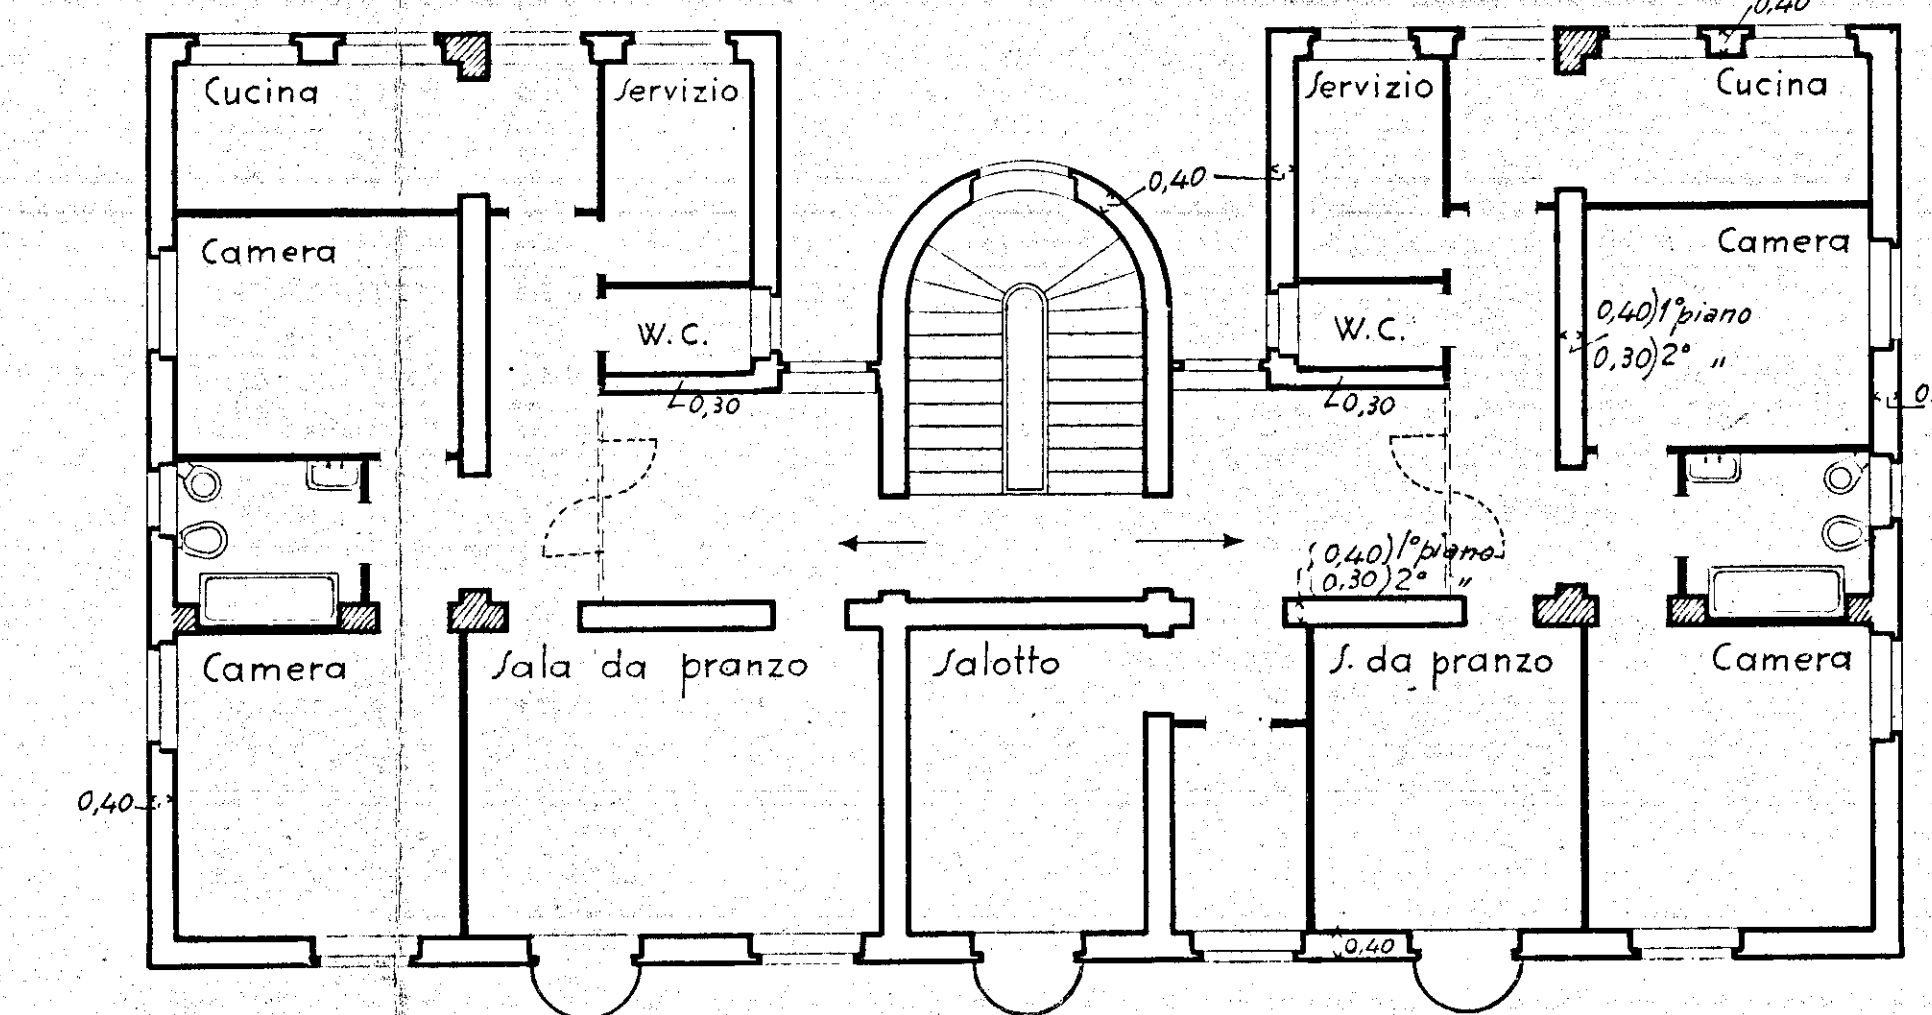

Pianta del piano tipo

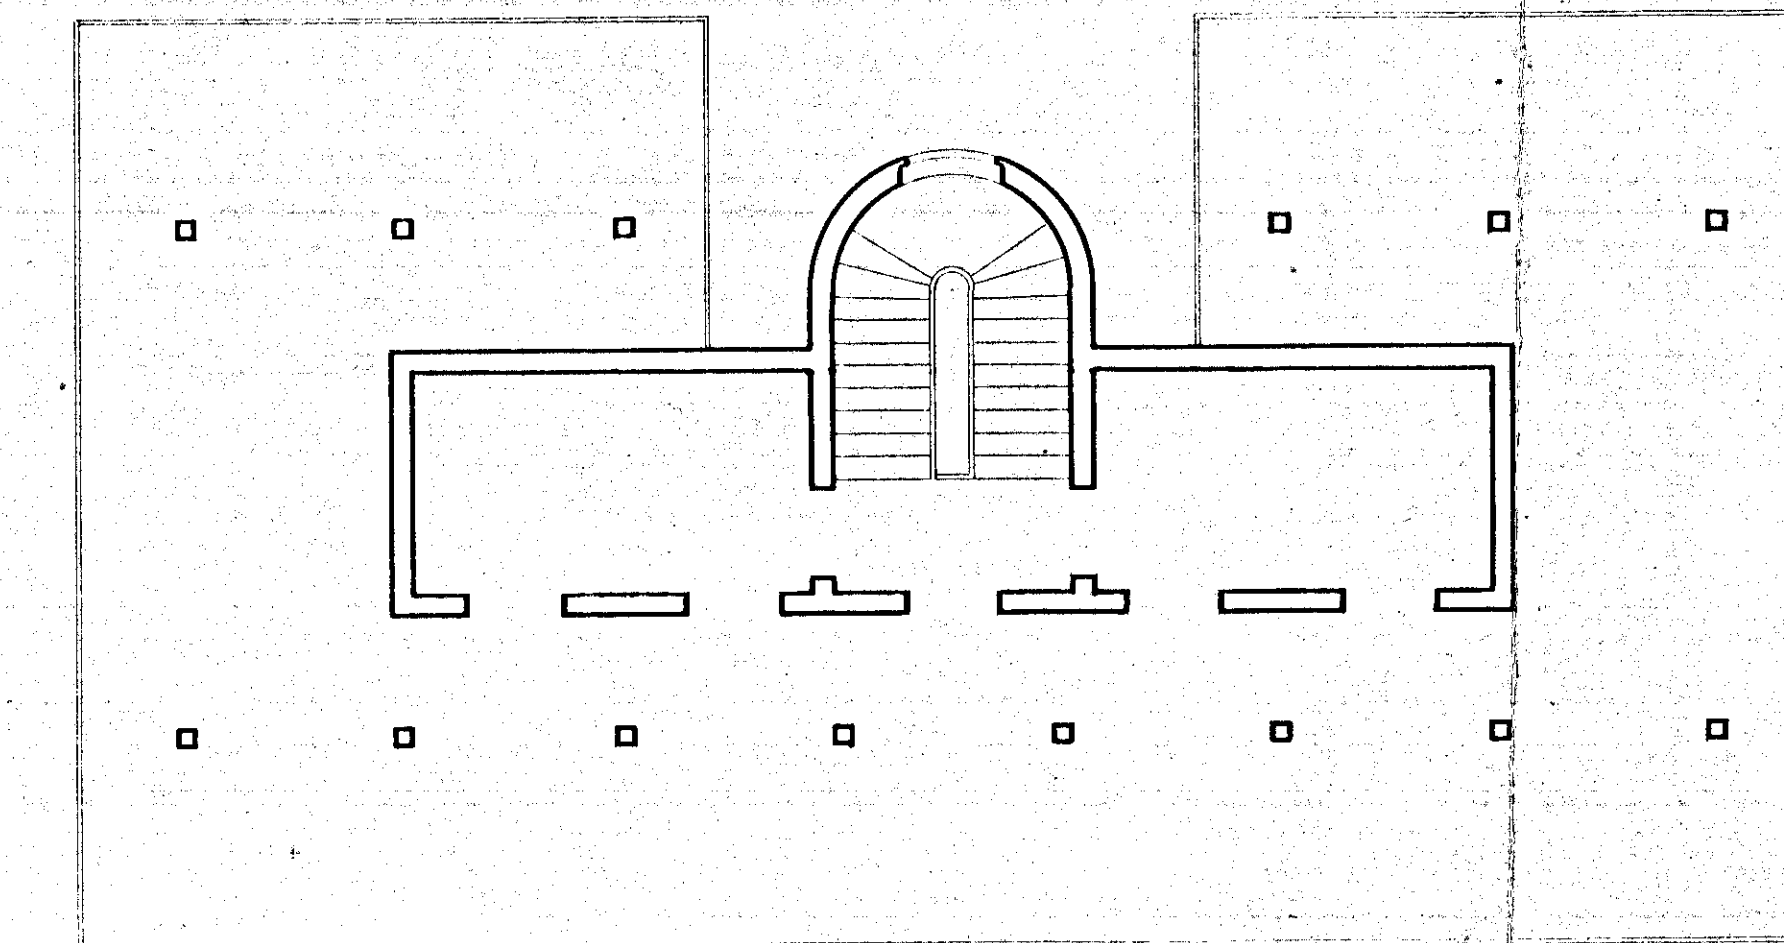

Pianta della terrazza

Studio Tecnico Ing. VIOLA Arch. SAMONÀ
Messina Roma