


ISTITUTO AUTONOMO CASE POPOLARI PER LA PROVINCIA DI BRINDISI

SUOLO PER LA COSTRUZIONE DI ABITAZIONI
PER LAVORATORI AGRICOLI DIPENDENTI IN LATIANO

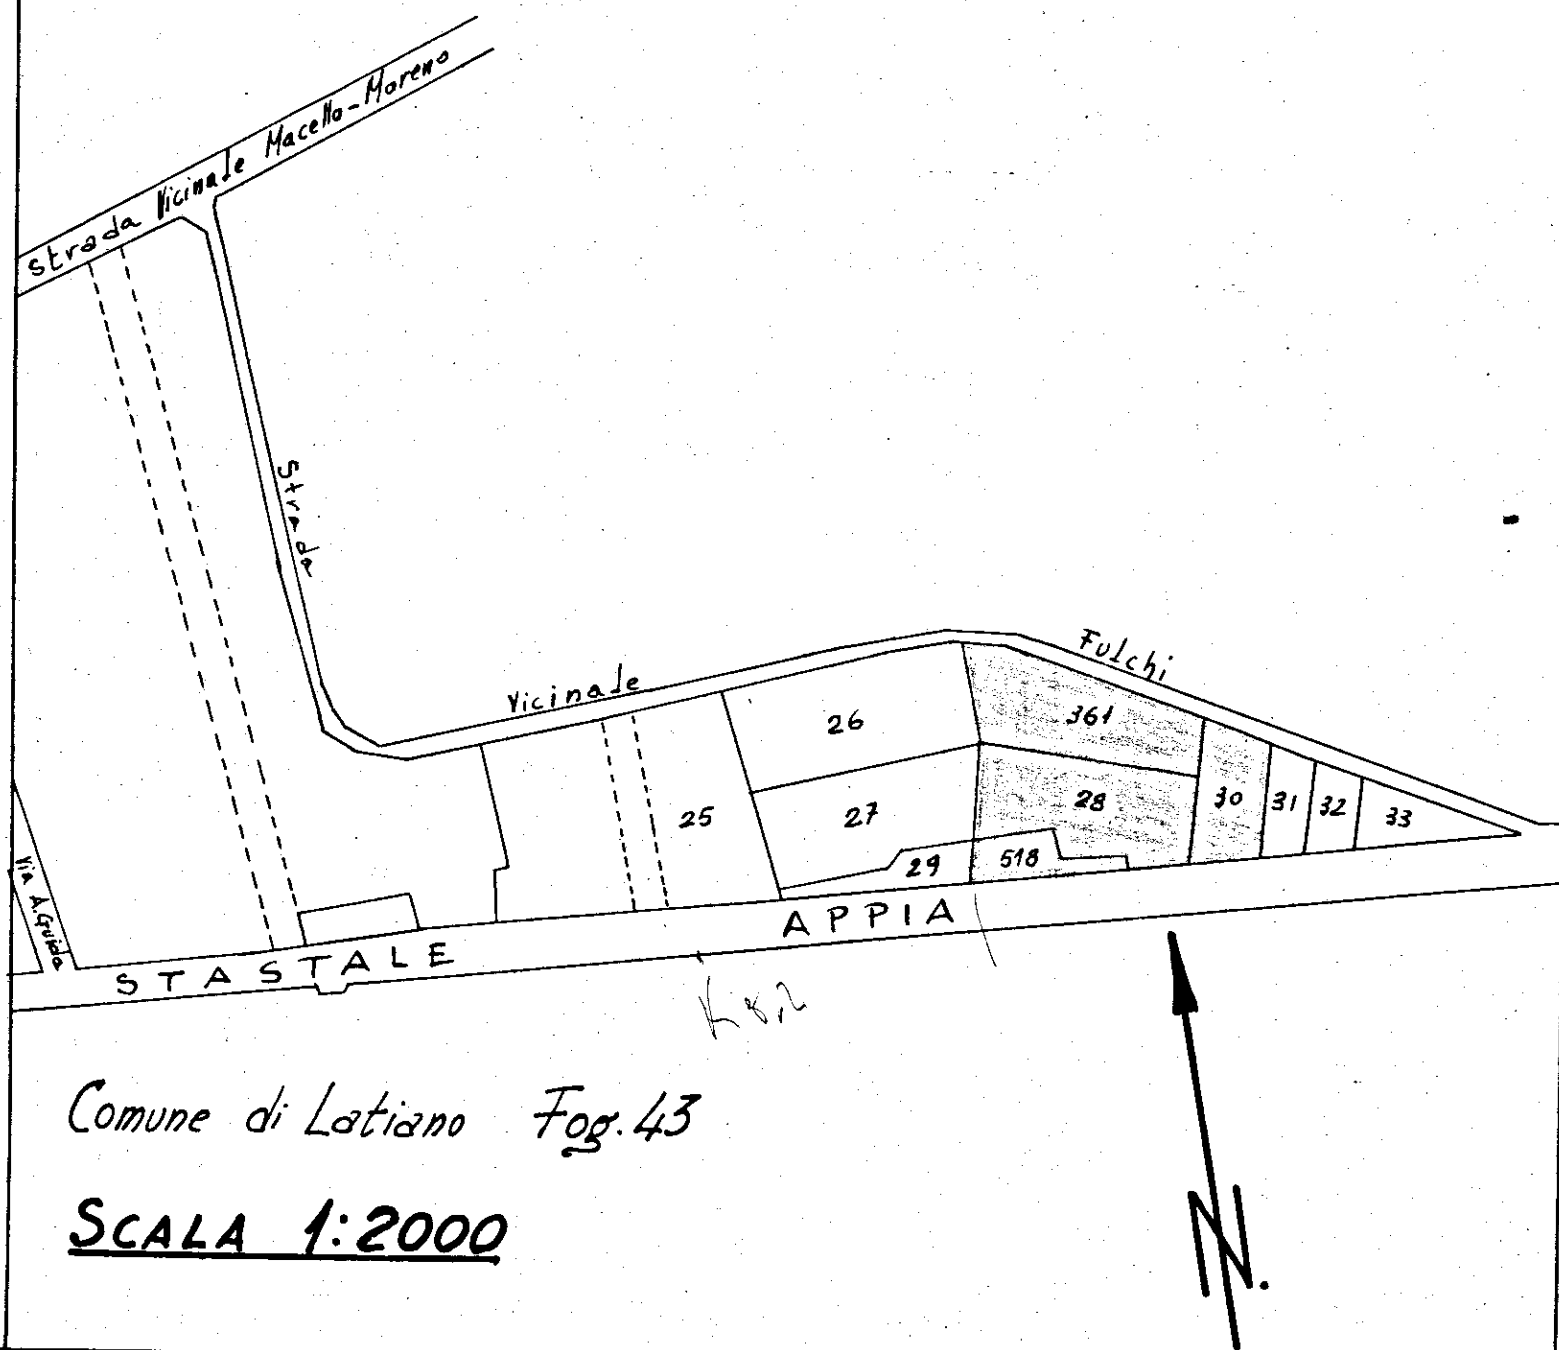

Comune di Latiano Fog. 43

SCALA 1:2000