7/4 1/1	C.E.R. BRINDISI
RAPP. 1:50	QUARTIERE COORDINATO RIONE "PARADISO"
	PIANTA PIANO SCANTINATO

PROGETTISTI

PROF. ARCH. MARIO DE RENZI - CAPOGRUPPO

DOTT. ARCH. ROBERTO MICOLINI

DOTT. ARCH. RAFFAELE CONTIGIANI

DOTT. ARCH. MARINO LOMBARDI

DOTT. ARCH. ANTONIO DE SANDO
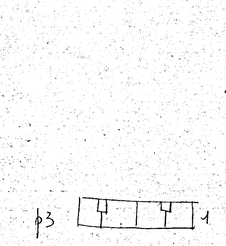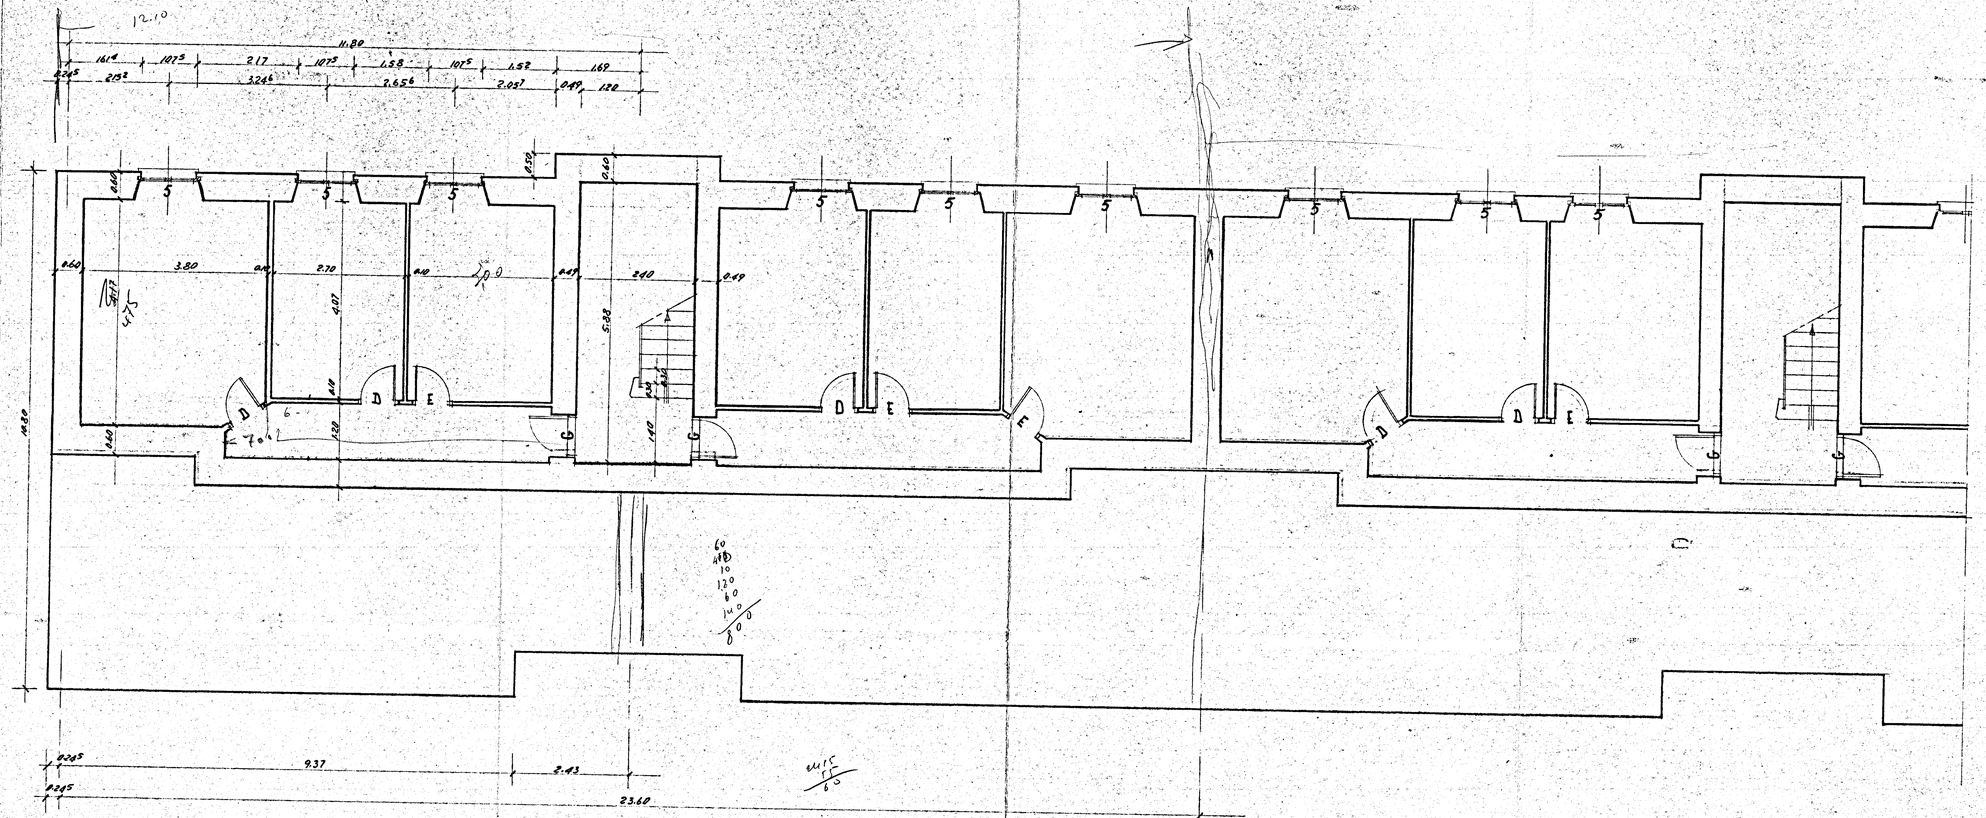
DOTT. ARCH. GIUSEPPE CAMPOS VENUTI