ISTITUTO AUTONOMO CASE POPOLARI – BRINDISI

IACP

PROGETTO COSTR. ALLOGGI POPOLARI IN CEGLIE MESSAPICO

CONTRADA INSARTI – LOTTO 22 (COMPLET.) – 23

STRUTTURE IN C.A. CARP. E ARM.TORRINO VANO SCALA Palazzine "D-E-F"	Tav. N. 9
Data: 23 APR. 1994 Agg.	Rapp.

PROGETTO BASE: IACP – BRINDISI

STRUTTURE: ING.PIETRO DE LEONARDIS

IL DIRETTORE DEI LAVORI

IMPRESA: EDIL.SAR.TOM. – FASANO (BR)

EDIL.SAR.TOM.s.r.l.

VISTO

SI RILASCIA

Si rilascia copia del presente atto tecnico di cui al vigente quadro Urbano ai sensi della L. n. 1150 del 5-11-1942.

09 MAG. 1994

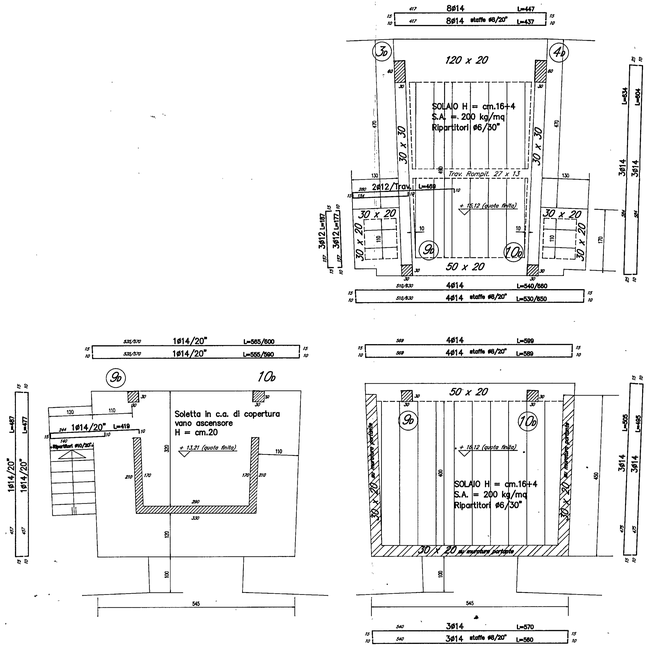

TORRINO VANO SCALA "D"
scala 1:50

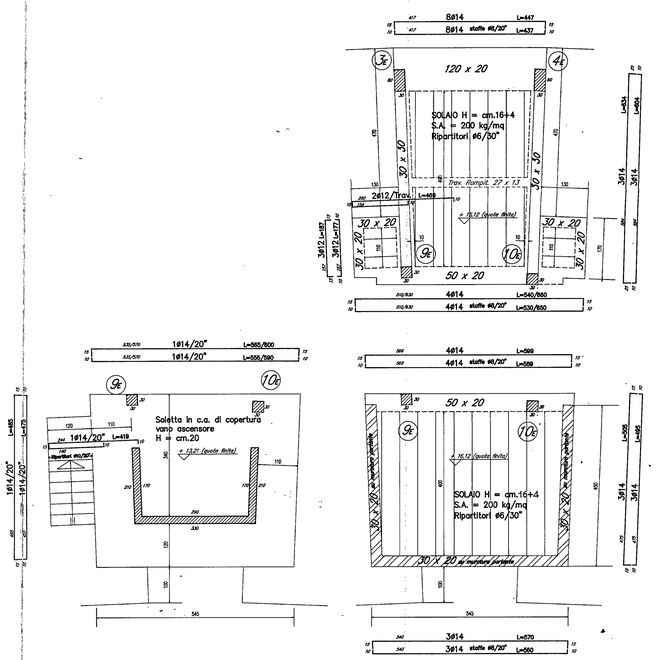

TORRINO VANO SCALA "E"
scala 1:50

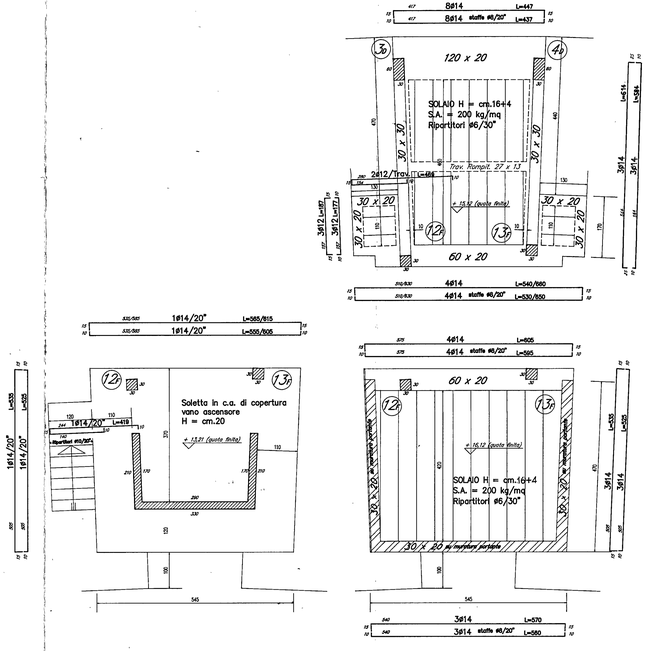

TORRINO VANO SCALA "F"
scala 1:50