



GESTIONE CASE LAVORATORI (legge 14-2-1963)		Intervento N° 1312		stazione appaltante I. A. C. P.	
QUARTIERE S. ELIA BRINDISI				data	agg.
				agg.	agg.
FABBRICATO lotto C IDRICO SANITARIO - ABACO MONTAGGIO -				23	
				archivio	
				note	
EDILIZIA	Ing. O. Angelini	STRUTTURE-C	Ing. F. Piro		
EDILIZIA	Ing. M. Bolognese	IMPIANTI	Ing. P. Fabretti		
EDILIZIA	Ing. U. Lenoci	PROGRAMMAZ.	Ing. A. Maldari		
EDILIZIA	Ing. I. Perretti	PROGRAMMAZ.	Ing. L. Potì		
EDILIZIA	Ing. L. Potì	PROGRAMMAZ.	Ing. E. Romanazzi		
EDILIZIA	Ar. F. Pignatelli	COORDINATORE	Ing. A. Maldari		
EDILIZIA	Ar. G. Pinto	DIREZIONE LL.	I. A. C. P.	controllo	visto
STRUTTURE-C	Ing. F. D'Alonzo				

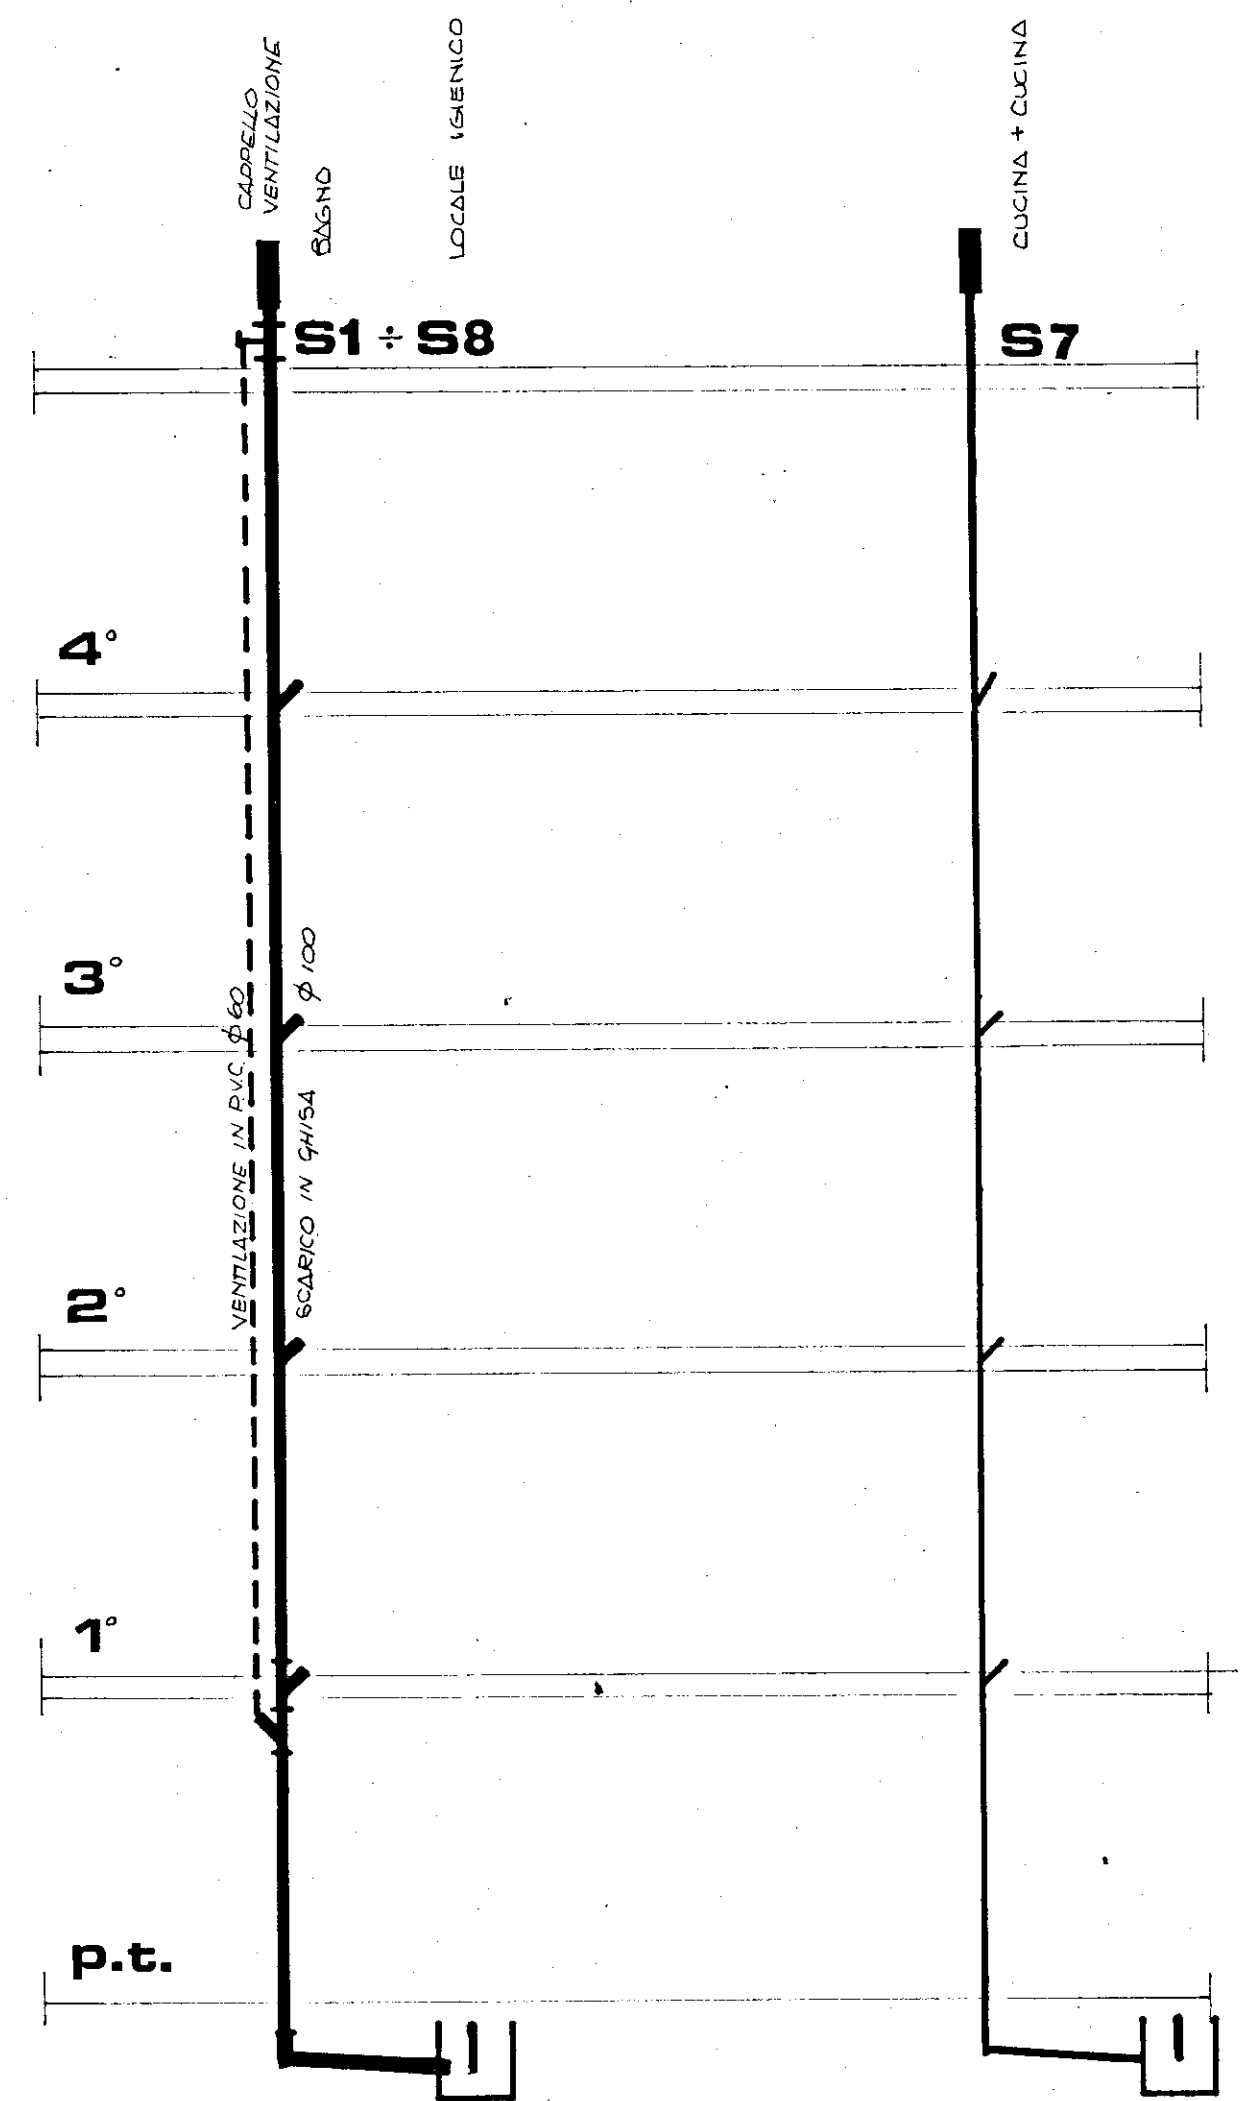

POZZETTI SIFONATI AL PIEDE DI
OGNI COLONNA.

VALE PER EDIFICIO "ARTICOLATO"

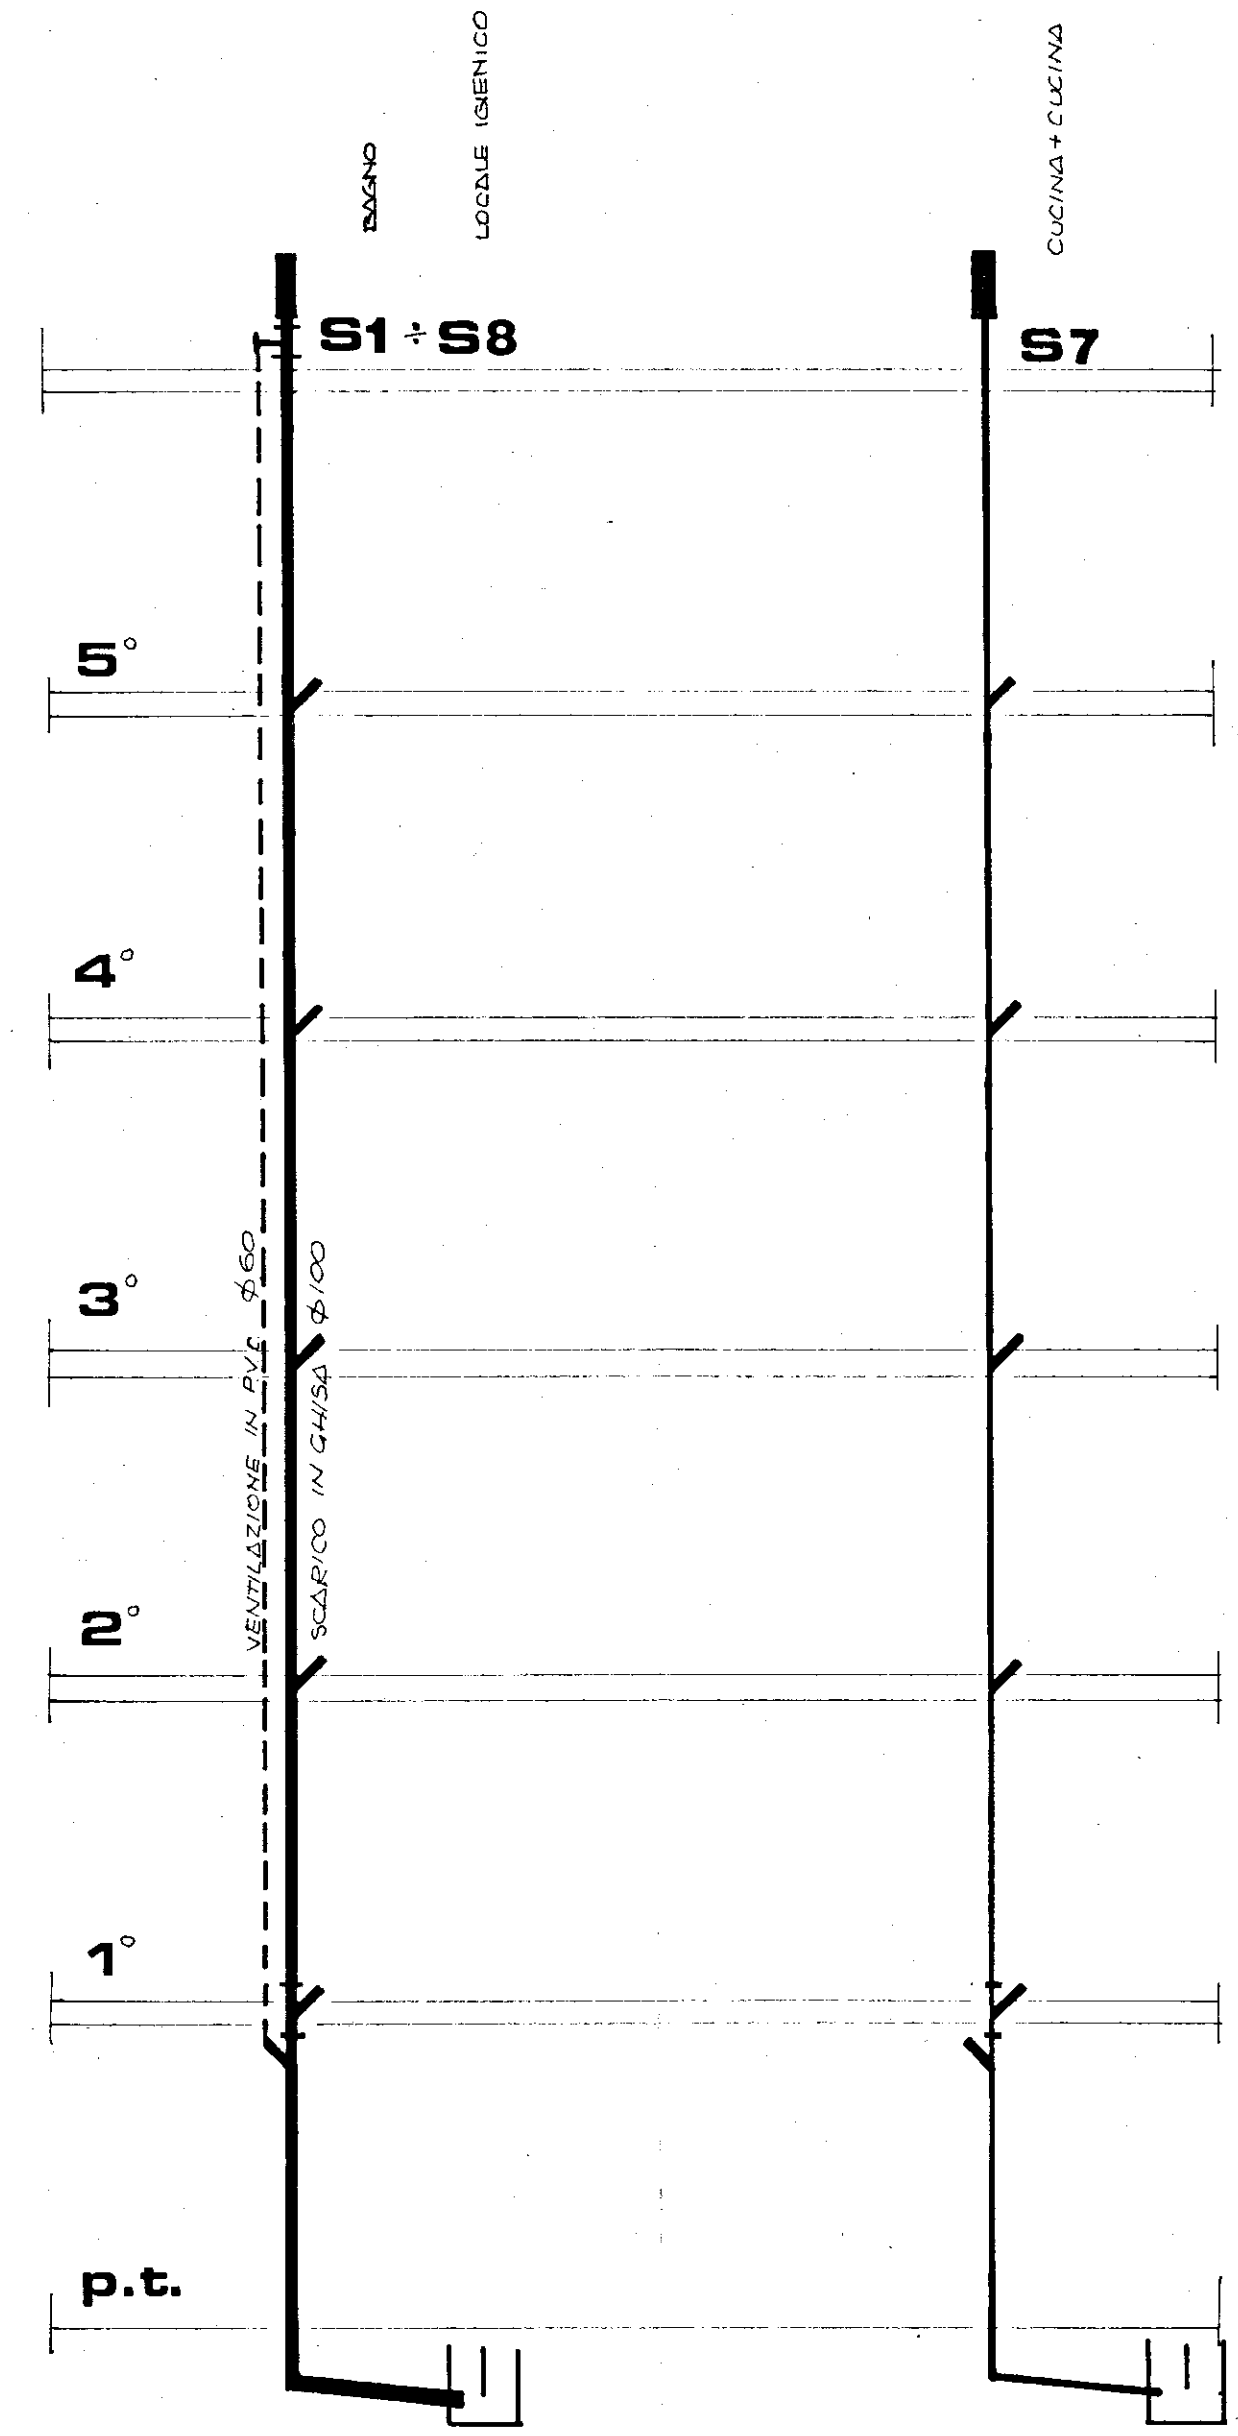

POZZETTI SIFONATI AL PIEDE DI
OGNI COLONNA.

VALE PER EDIFICIO "IN LINEA"