

Visto il verbale della C.E.C.  
L'INGEGNERE CAPO

COMMISSIONE EDILIZIA  
BRINDISI  
17 GIU. 1978  
PARERE FAVOREVOLE

SINDACO  
L'ASSISTENTE ALLIBERALE DELEGATO  
(Sig. Canone)

# ISTITUTO AUTONOMO CASE POPOLARI - BR

LEGGE 8 AGOSTO 1977 N. 513 PROGRAMMA INTERVENTO 001/85/1

PROGETTO PER LA COSTRUZIONE DI ALLOGGI POPOLARI IN BRINDISI

REGIONE PUGLIA LOTTO D 1/2/3/4

ALLOGGI N. 40 (24 DA MQ. 95 E 16 DA MQ. 45)

EDIFICIO A SPINA D<sub>3</sub> ALLOGGI N. 11 DA 95 m<sup>2</sup> E N. 4 DA 45 m<sup>2</sup>

UFFICIO PROGETTAZIONE

BRINDISI

IL PRESIDENTE  
(Dott. Arch. Pietro ORESTA)

IL VICE DIRETTORE TECNICO  
(Dott. Arch. Pietro ORESTA)

DATA


AGGIORNAMENTI

TAV. 6

RIF. PROSPETTO (A)

RIF. PROSPETTO (C)

RIF. PROSPETTO (B)

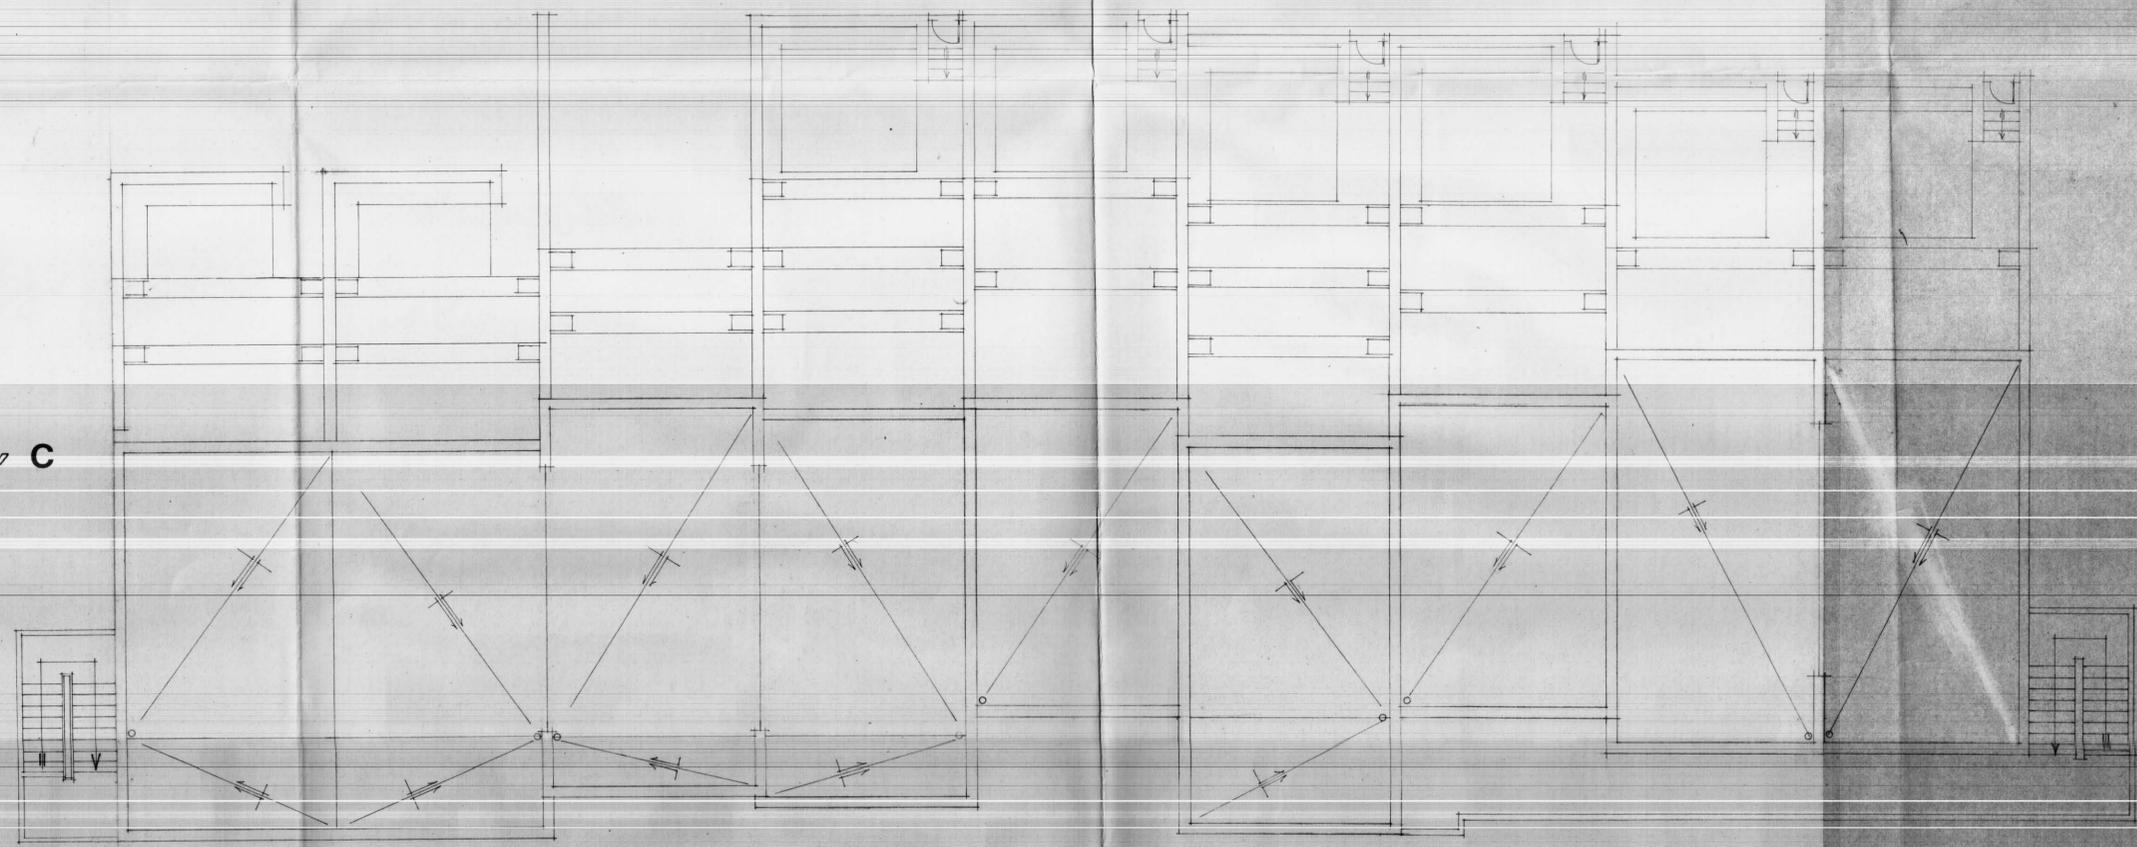

51.60

2.80

22.00