Committente: IACP BARI-CISI	COMUNE DI FRANCAVILLA F.		
Oggetto: ADEGUAMENTO ALLA NORMATIVA ANTINCENDIO	Complesso: PALAZZINA "P-Q-R-S-T"	IACP LOTTO N°18	Data: 27.10.1995
	Particolare: CENTRALE TERMICA E RELATIVO DEPOSITO CARBURANTE		Elaborato: 01
			Scala: 1:100
STUDIO TECNICO ING. GERARDO IAIA			Data:

STRALCIO PLANIMETRICO
SCALA 1:500

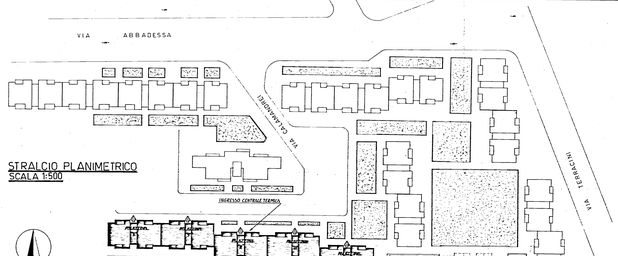

PIANO TERRA
SCALA 1:100

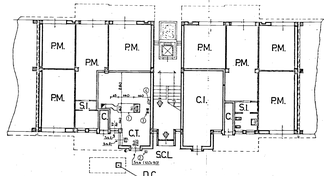

① CALDAIA OTTICINE PIROGENICHE COMMERCIAL Pmax 250.000 Kcal/h Pmin 150.000 Kcal/h
② INTERRUTTORE GENERALE ENTRANTE ALIMENTAZIONE ELETTRICA
③ ELEVATORE ELETTRICO ESISTENTE (ATTENUATA LA RISONOCENZA)
④ LAVATOIO DA INCANNEVAMENTO DEL TIPO A SCALDINO
S=4 SUPERFICIE DI AERAZIONE = 0.93m²
S=4 SUPERFICIE DI AERAZIONE = 0.18m²
S=4 SUPERFICIE DI AERAZIONE = 0.08m²

SCL.	SCALA A CALO' INTERNO
P.M.	POSTO MACCHINA
S.I.	SERVIZI INTERNI
C.	CORRIDOIO
C.I.	CENTRALE TERMICA SOTTOSUOLO
C.T.	CALDAIA CENTRALE TERMICA
D.C.	DEPOSITO CARBURANTE (GASOLIO) INTERRATO
X	ESTINTORE DI PRIMERA CAMPAGNA DEL TIPO A POLVERE

PIANO TIPO
SCALA 1:100

L.	LETTO
S.	SOGGIORNO
I.	INGRESSO
K.	CUCINA
S.I.	SERVIZI INTERNI
Rip.	RIPOSTIGLIO
C.	CORRIDOIO
◆	PERCORSO VERSO IL BASSO
◇	PERCORSO ORIZZONTALE

PROSPETTO C.T.

- ① TUBI DI SFIATO ACIERO CARBURANTE
- ② VALVOLA ANTISFIATO CHIUSURA SUPERA COMBUSTIBILE
- ③ INTERRUTTORE GENERALE ESTERNO ALIMENTAZIONE ELETTRICA

SEZIONE C.T

- ④ INTONACO DI CEMENTO CON RETE (15.5 m²) PER INCHIUSA IN FIBRA MINERALE (15 cm²)
- ⑤ SCALA E RAMPA (REALIZZATA DAL FUNGO PER CIO' NON PRIMO PIANO)
- ⑥ INTONACO E TINTEGGIATURA DI CALCE (REALIZZATA DA ALTRI)

PARTICOLARE "X"

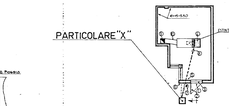

PARTICOLARE "X"

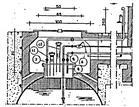

- ① ACCESSO DIRETTO IN SPAZIO A CIELO LIBERO
- ② PARTE INFIAMMABILE CON COMBUSTIBILE DI DOTAZIONE
- ③ SCALA DI EDIM
- ④ VALVOLA CONTENENTE TAMPONI PER L'ASSORBIMENTO DELLE EVENTUALI PERDITE DI COMBUSTIBILE
- ⑤ INNAFFIATORE DI CIELO COMBUSTIBILE
- ⑥ VALVOLA A STRAPPO CHIUSURA SUPERA COMBUSTIBILE
- ⑦ TUBO DI SFIATO ACIERO CARBURANTE CON RETAGLIA TONDA PIOMBO
- ⑧ TUBO DI MANDATA E RITORNO COMBUSTIBILE
- ⑨ CAMINO
- ⑩ COLLETTORE DEL TIPO COMBINATO
- ⑪ TERMOPRESSO
- ⑫ CIELO