


ISTITUTO AUTONOMO CASE POPOLARI PER LA PROVINCIA DI BRINDISI

PROGETTO CASE POPOLARI (LEGGE 640) TIPO B IN CAROVIGNO


Scala 1:100

VARIANTE DI CUI AL VOTO N°53 DEL 3-9-1958 DEL C.T.A.

PROSPETTO LATO SCALA

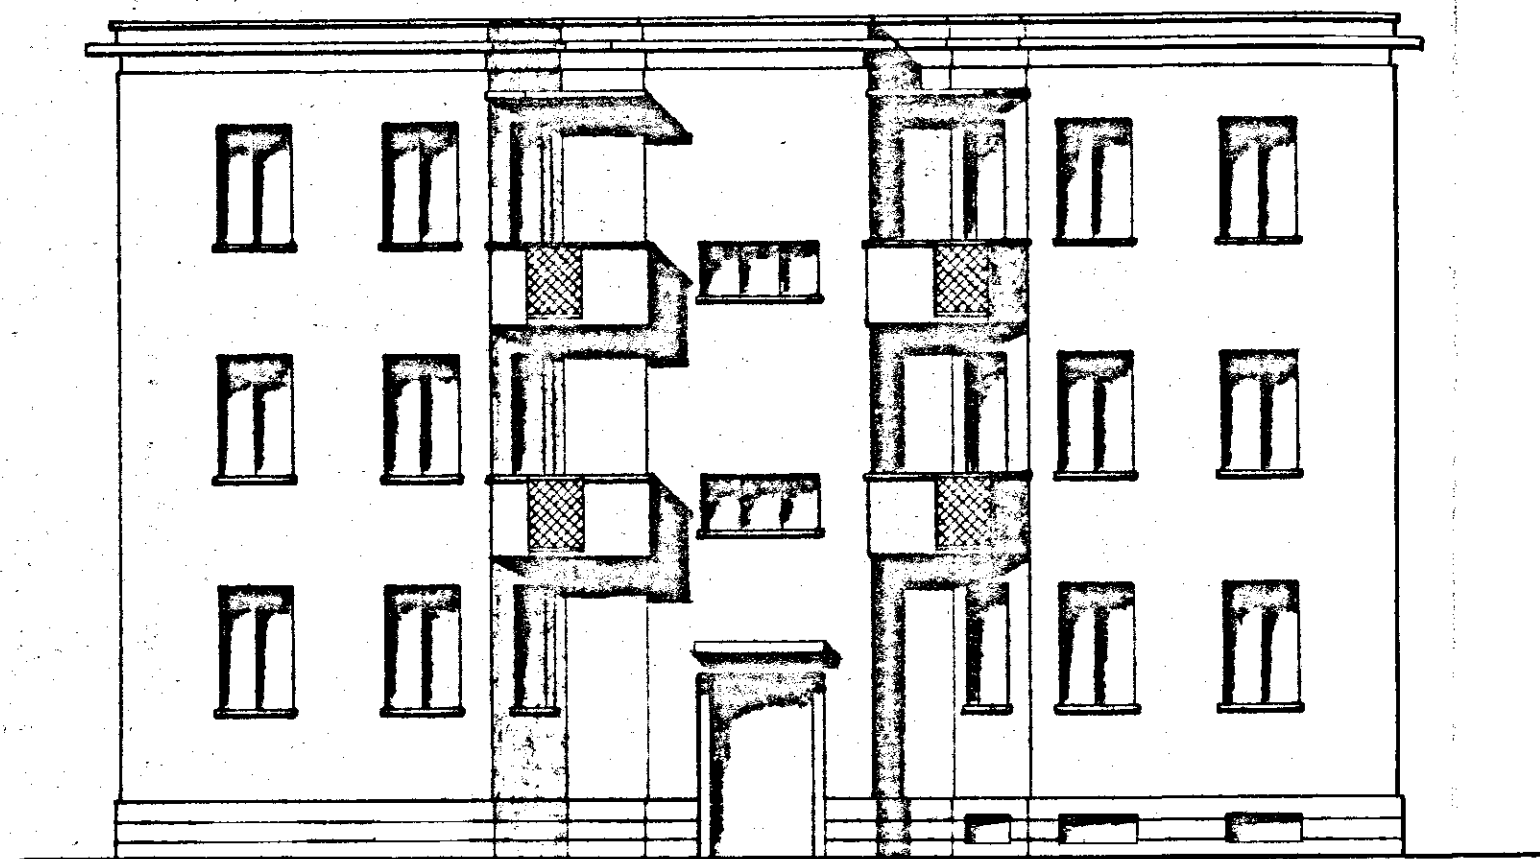

PROSPETTO POSTERIORE

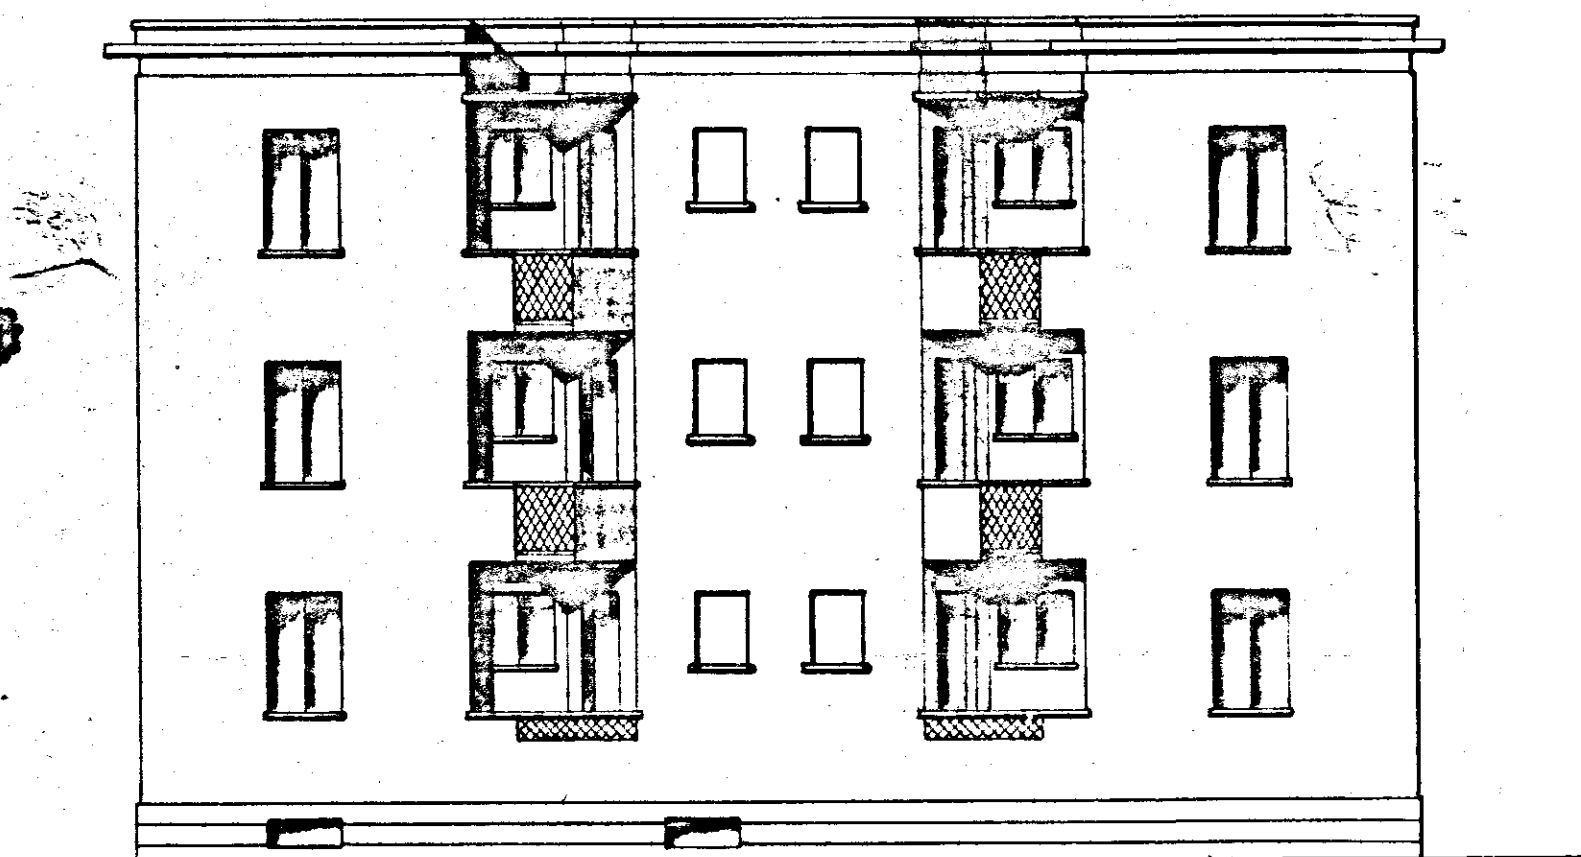

SEZIONE A-B

