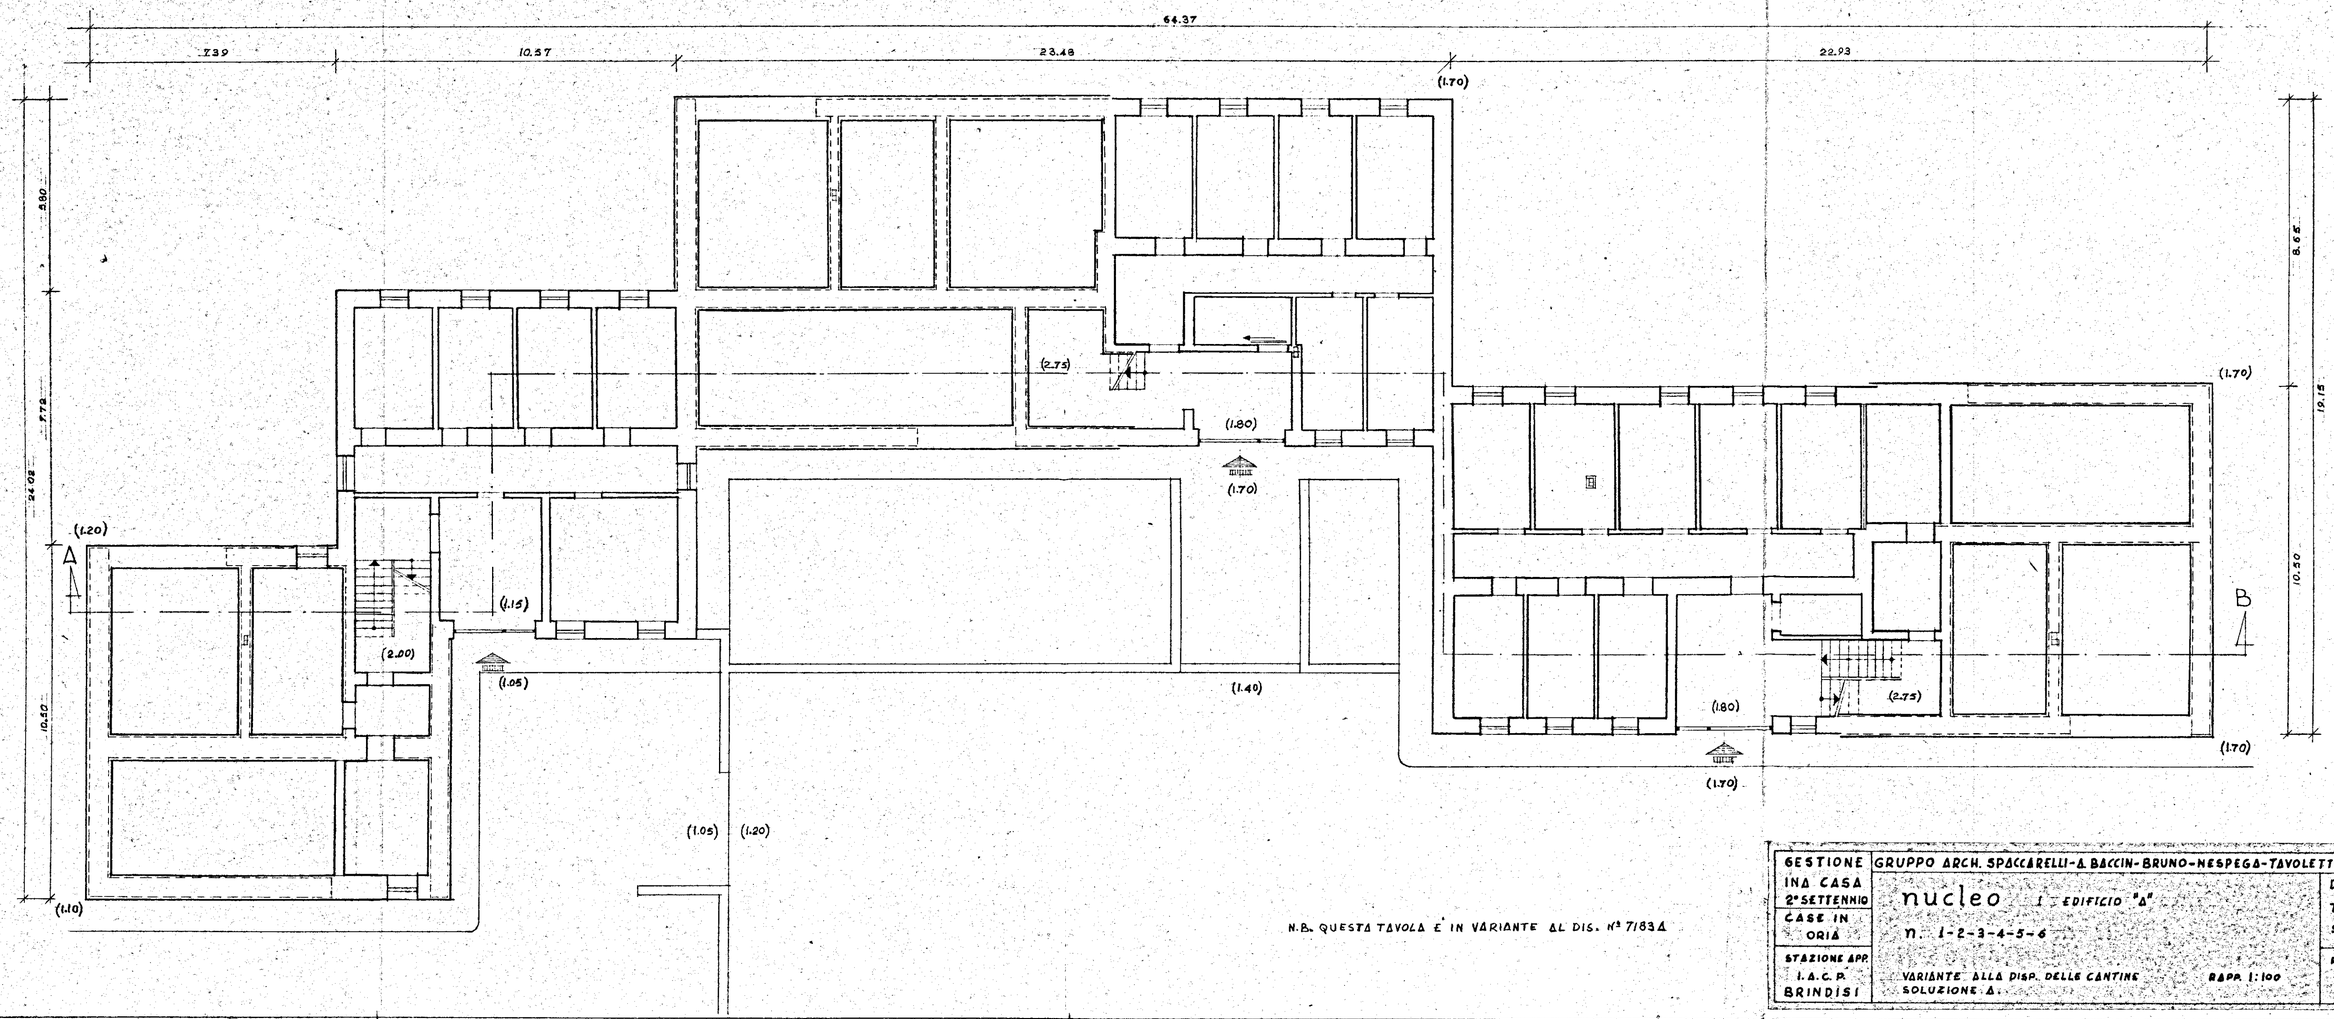

N.B. QUESTA TAVOLA È IN VARIANTE AL DIS. Nº 7183A

GESTIONE INA CASA 2° SETTENNIO	GRUPPO ARCH. SPACCARELLI-A. BACCIN-BRUNO-NESPEGA-TAVOLETTI-ING. C. BACCIN	
CASE IN ORIA	nucleo I - EDIFICIO "A" n. 1-2-3-4-5-6	DIS. N. 7403 TAV. 2 Bis SERIE 274
STAZIONE APP. I.A.C.P. BRINDISI	VARIANTE ALLA DISP. DELLE CANTINE SOLUZIONE A. — RAPP. 1:100	ROMA 4-4-962