

INA-CASA ISTITUTO CASE POPOLARI DI BRINDISI


COMUNE DI FRANCAVILLA FONTANA  
GRUPPO INA-CASA

CASA TIPO C A TRE PIANI  
CON QUATTRO ALLOGGI PER PIANO  
DA VANI CINQUE E SEI

PROGETTO RAPP. 1:50

**GRUPPO  
MINI-CCI**  
GATANO MESSICCI  
RAFFAELI BOCCINI  
GIUSEPPE CIGNI  
COSTANTINO FORZEO  
ALBERTO SPINA

*Bruno*  
11-11-54

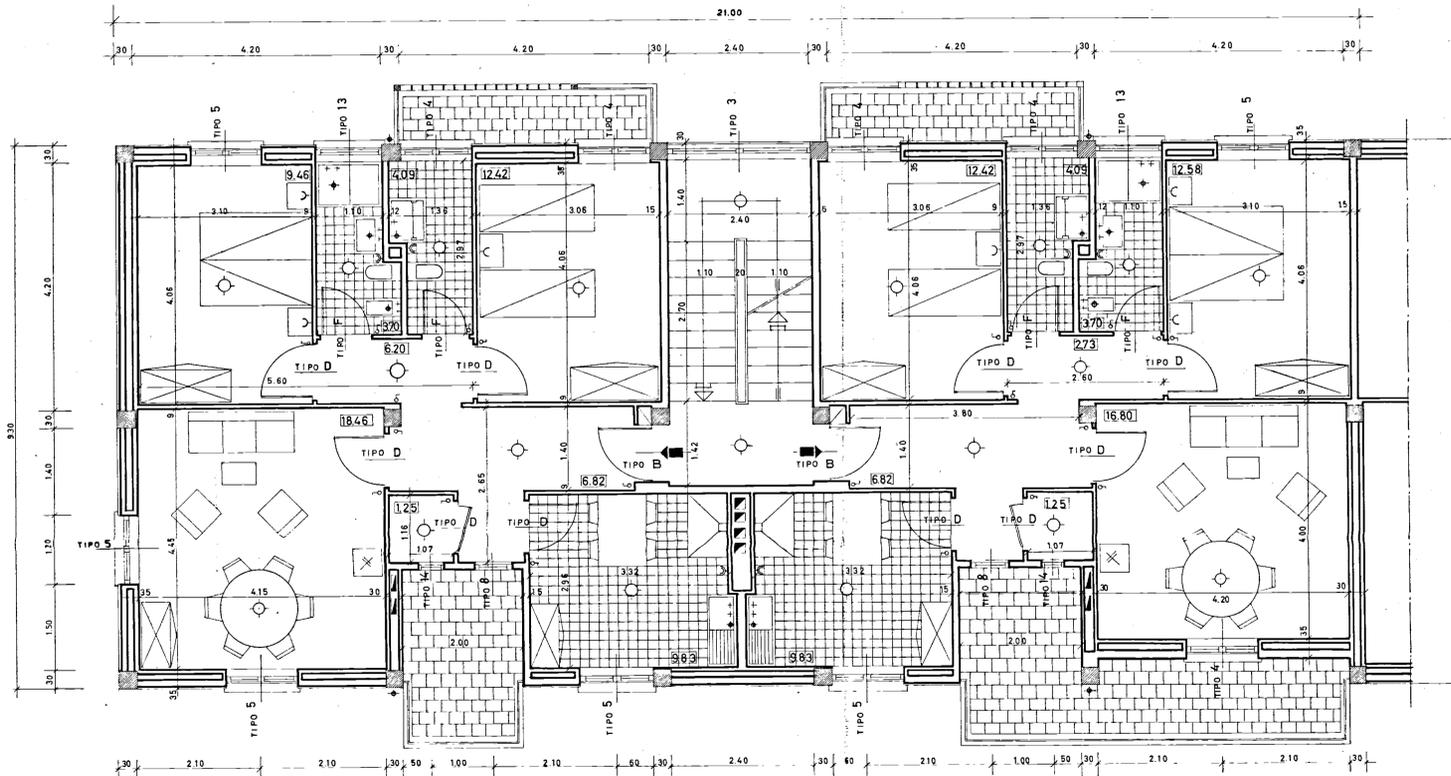

PIANTA

RAPP. 1:50



PROSPETTO

RAPP. 1:50