
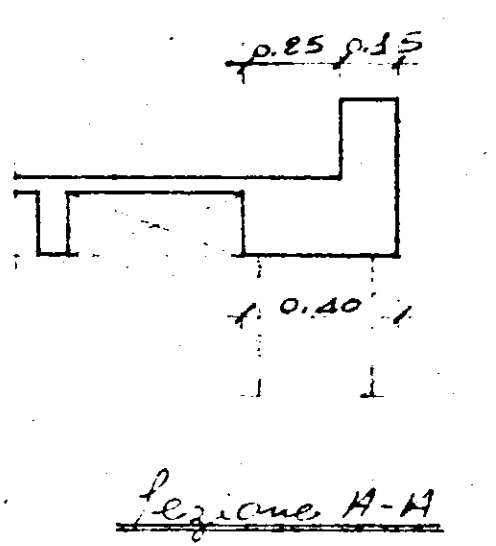
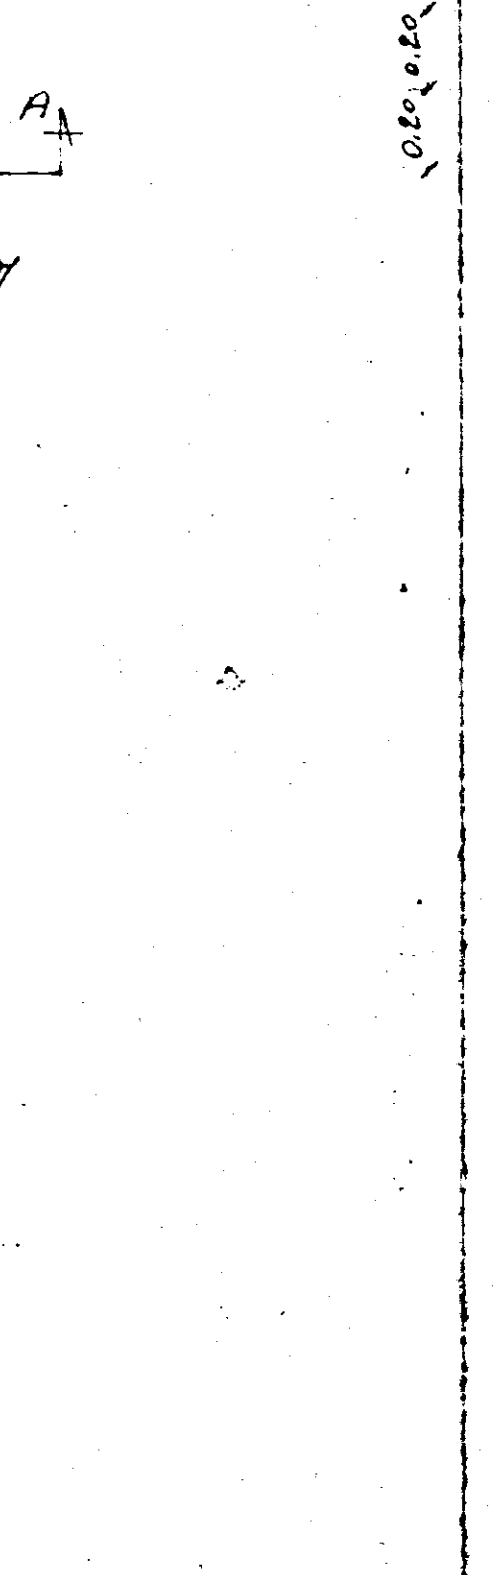


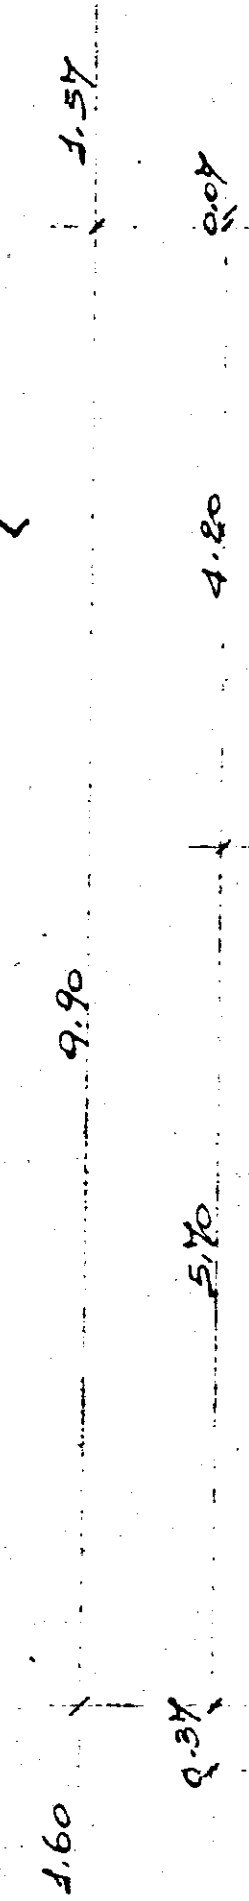

S.T.P.I.	Redatto dott. ing. ALDO MALDARI	Dis. n. 4
Studio Tecnico 7132	I.A.C.P.-BRINDISI	Data. 11-9-1975
via. Ingegneria	CASE POPOLARI IN MESAGNE	Agg. 6-11-1975
BRINDISI		Agg.
via. Paler. C. 2	Impresa VITO PATI - Brindisi	Ferro Fe. b. 44 oppure A38 controllato
tel. 25435	CARPENTERIA I IMPALCATO	Cem. 3 q.li 425 Calcestruzzo. Rbk 300