

ISTITUTO AUTONOMO
PER LE CASE POPOLARI DELLA PROVINCIA
DI BRINDISI

PROGETTO DI CASE A RISCOATTO


PIANTE
Scala 1:100

Brindisi, Br

1949




Redatto dall'ingegnere
(Roma)
P. P. P.

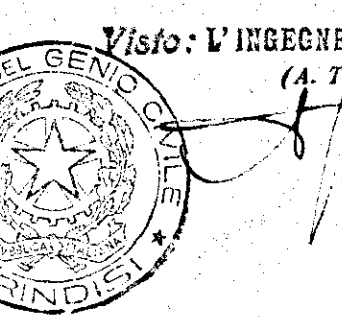


Visio: L'INGEGNERE DIRIGENTE
(A. TASSANI)


Planimetria
Scala 1:1000

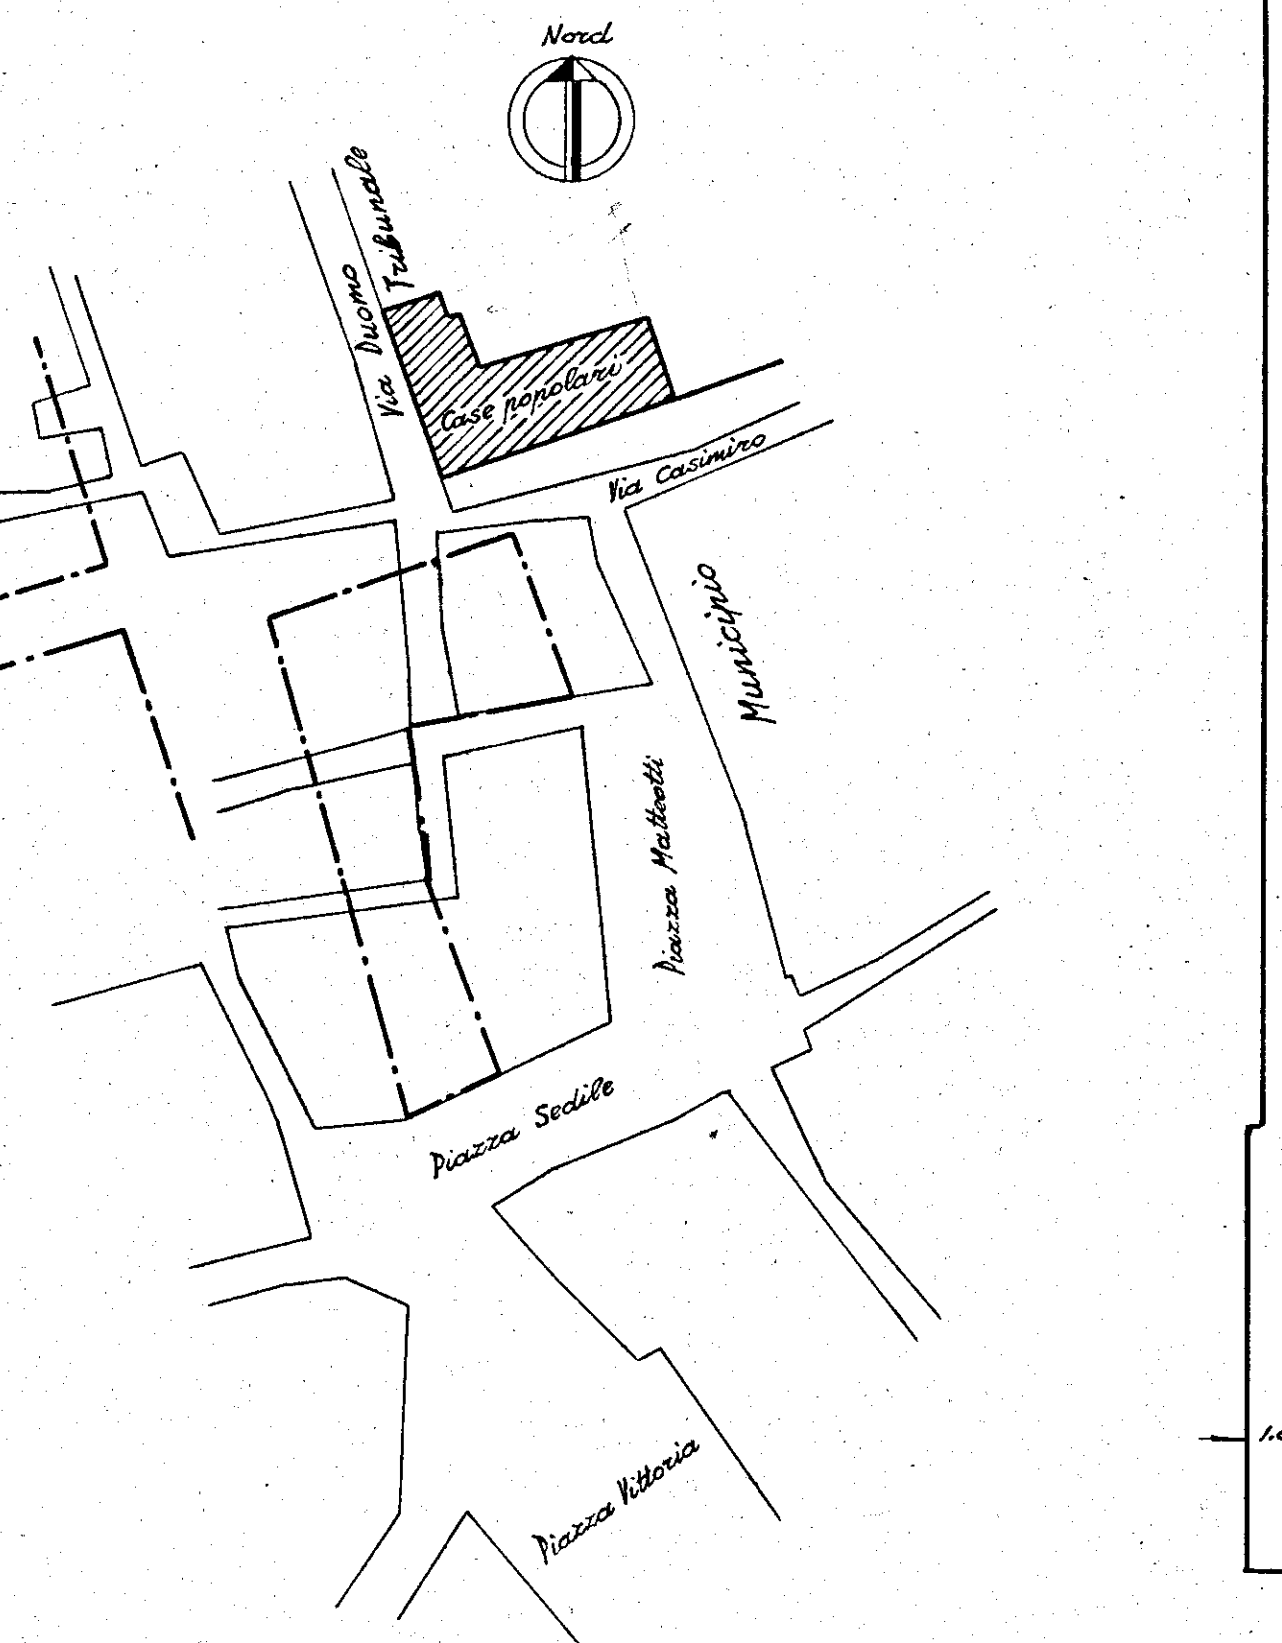


Fondazioni

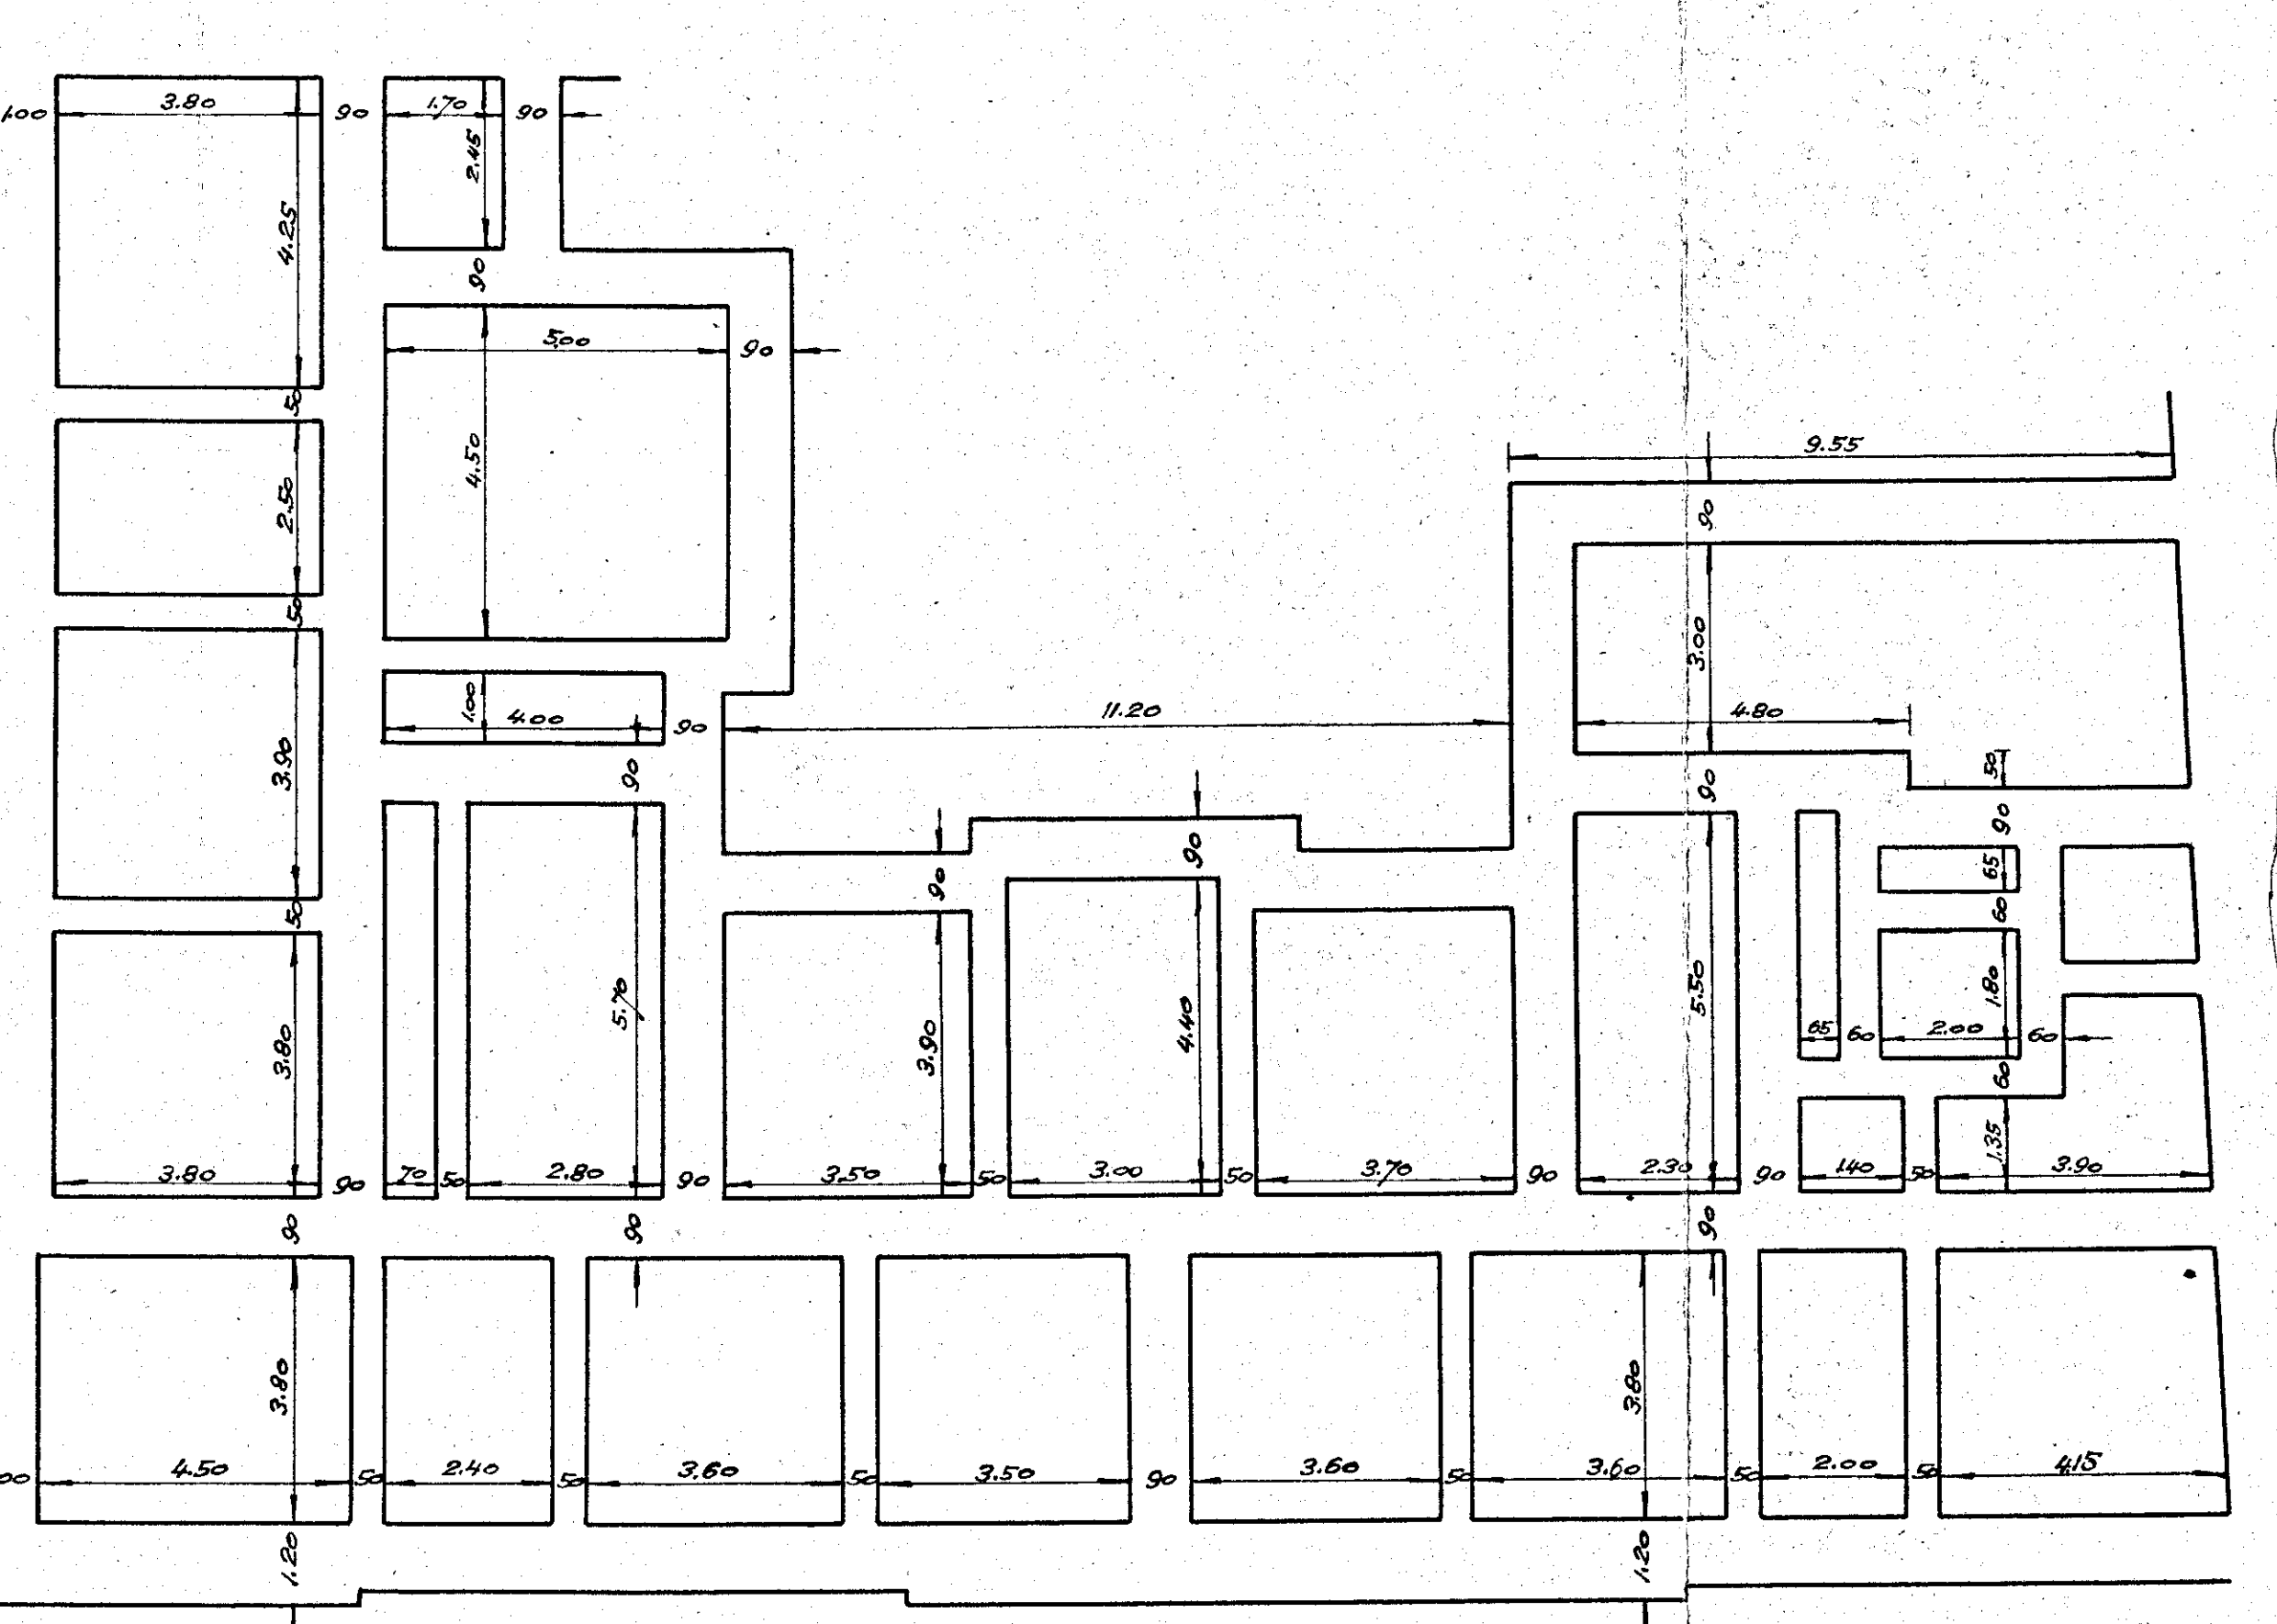


Piano terreno

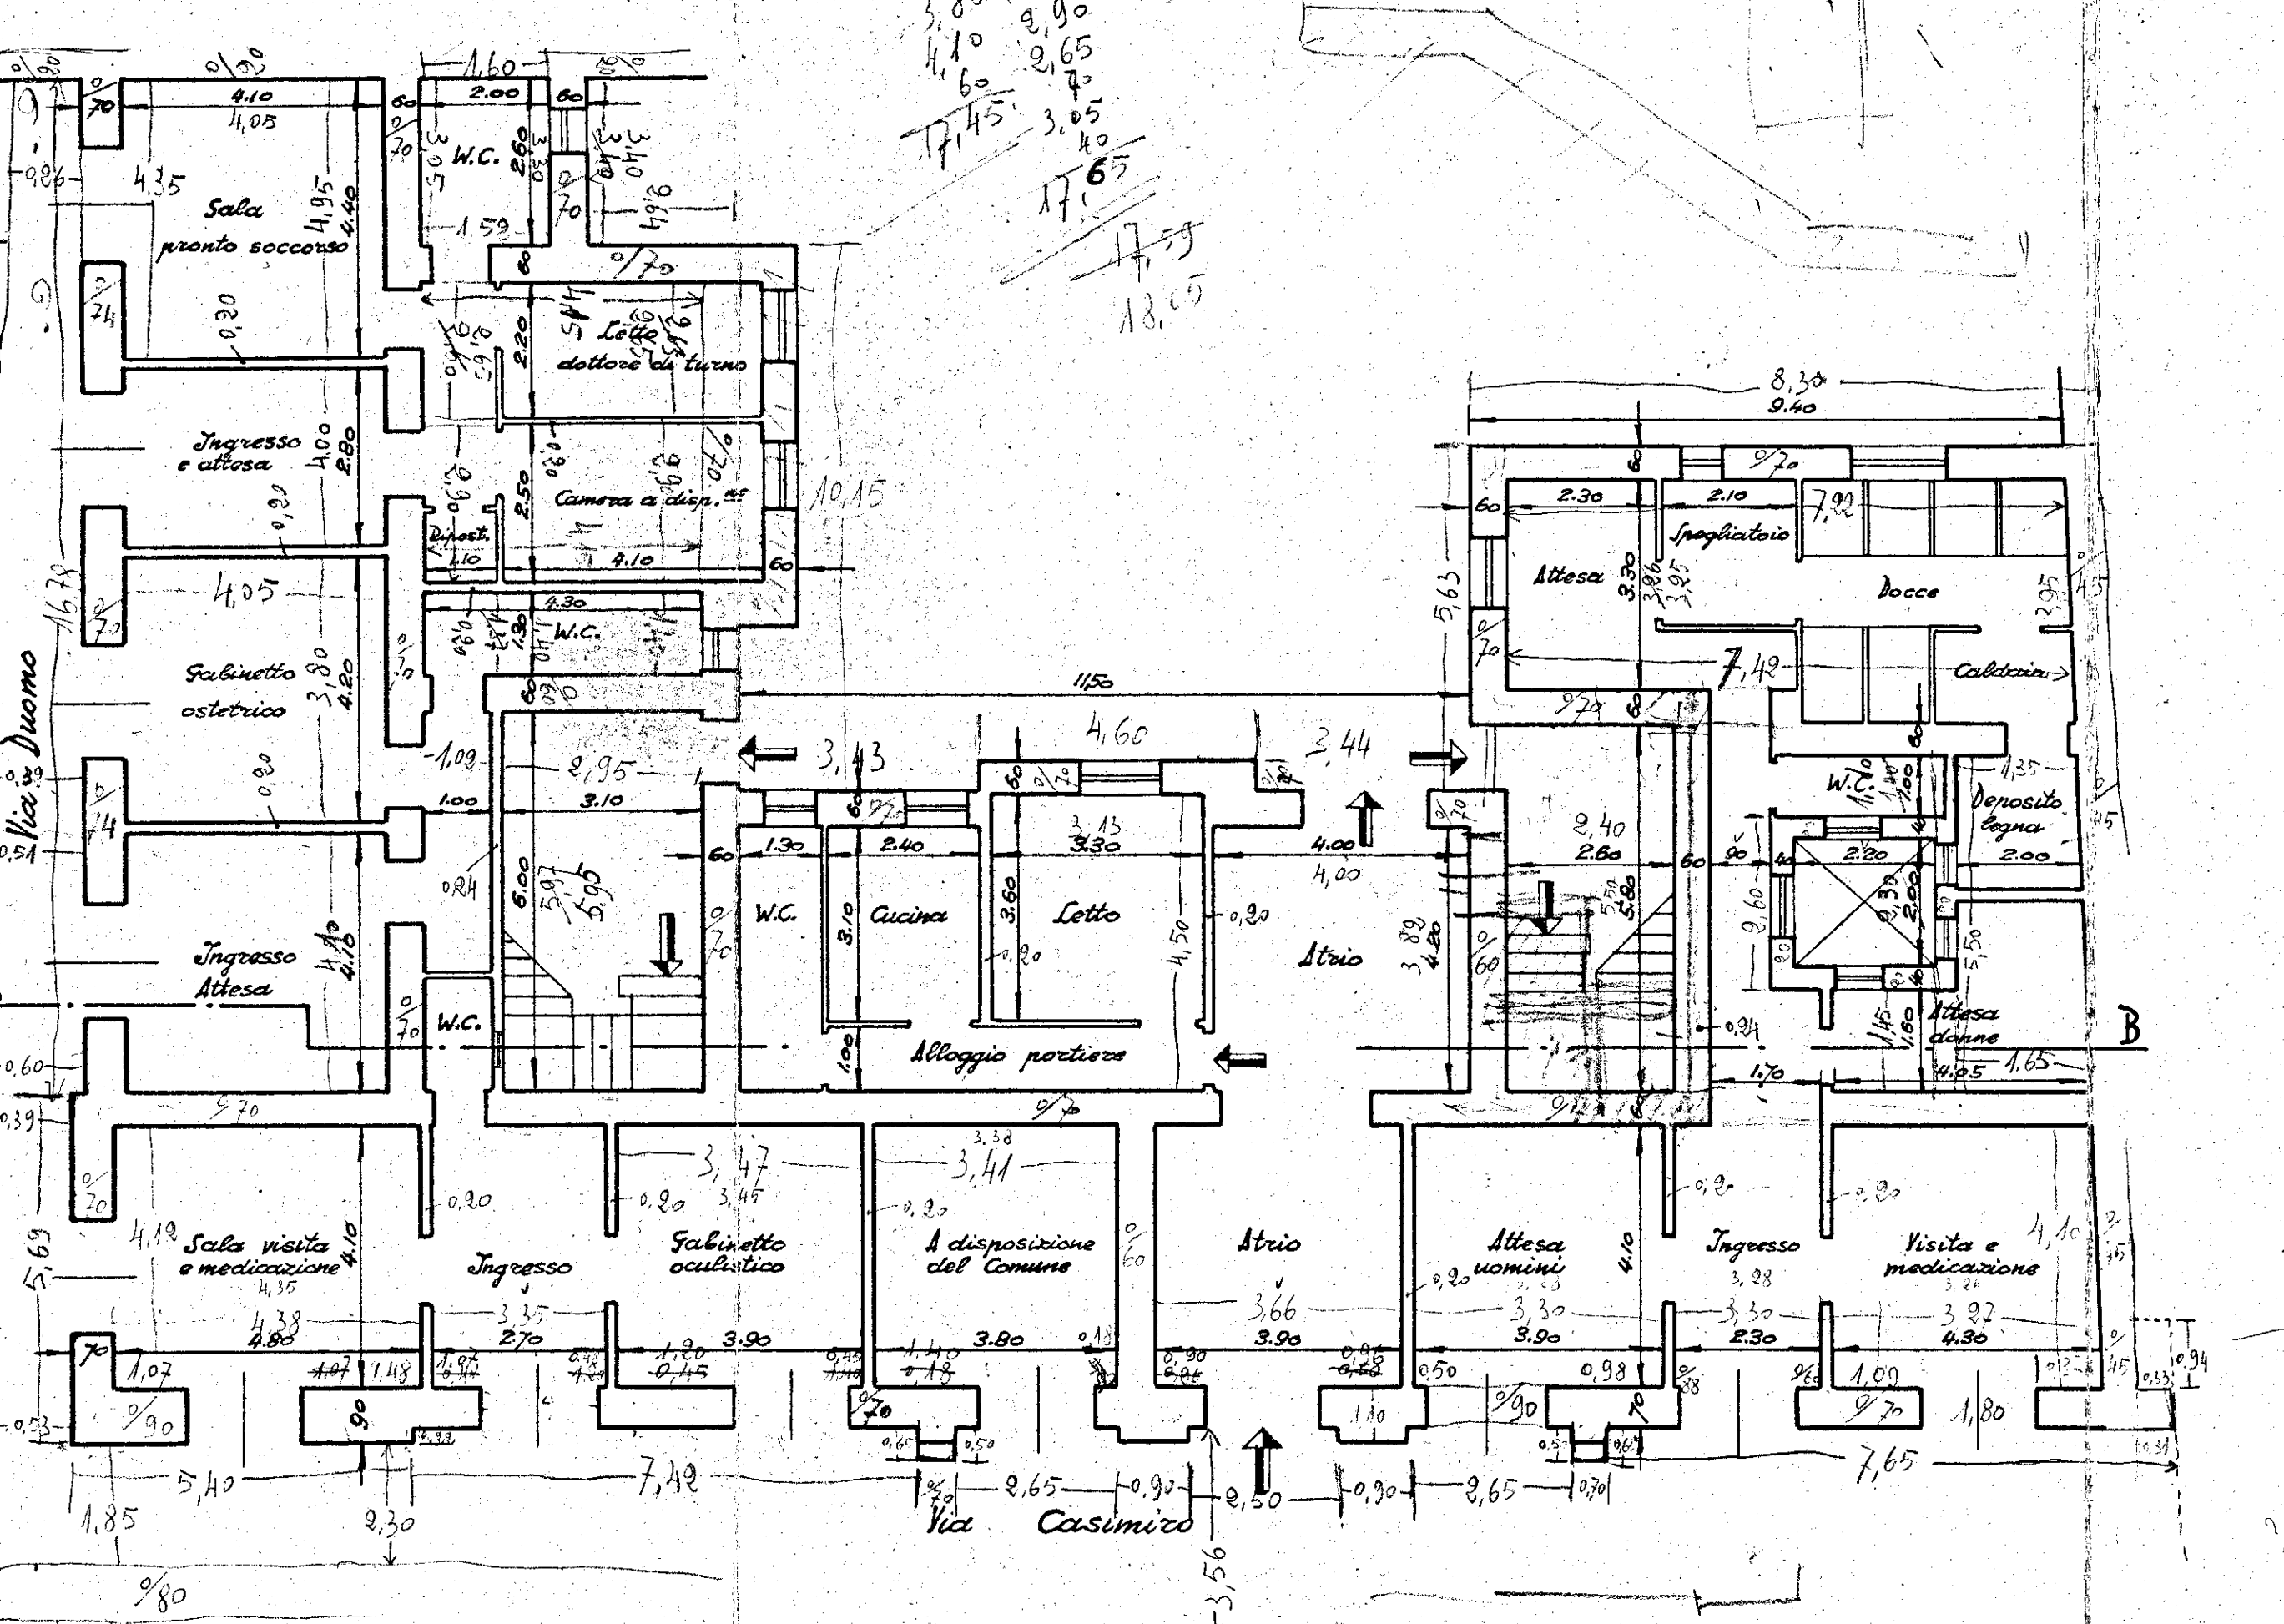

Primo piano

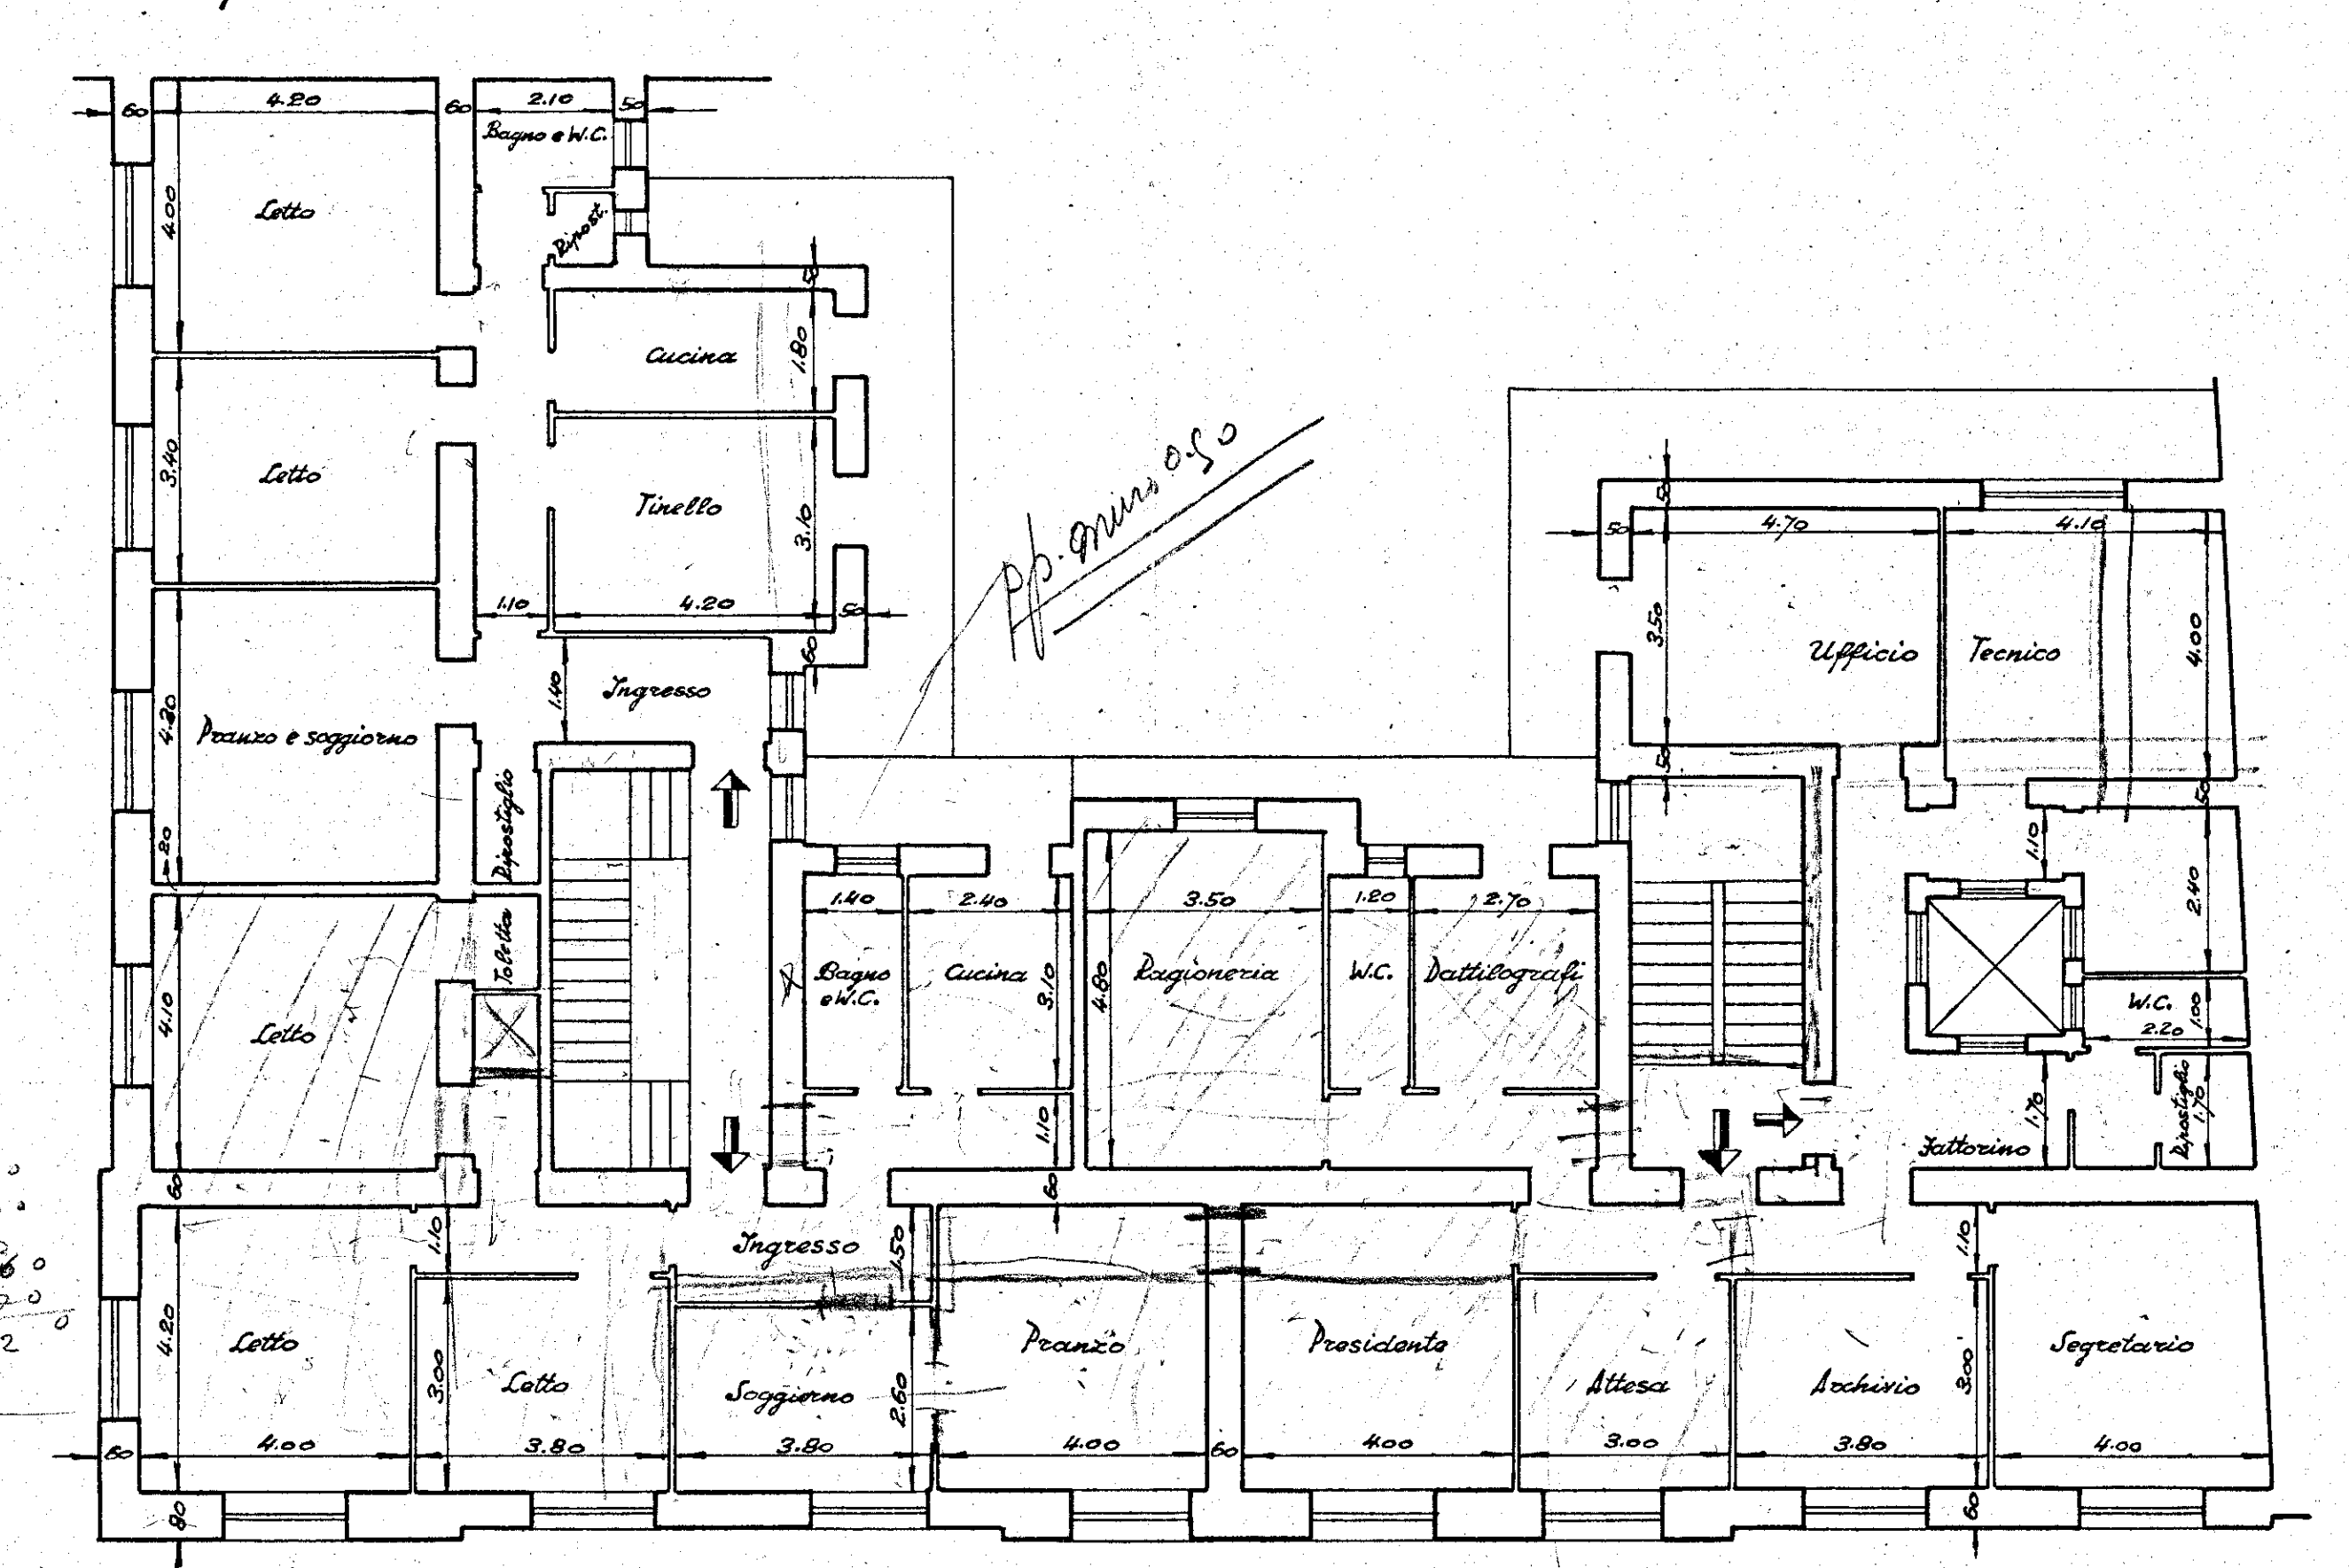

Secondo piano

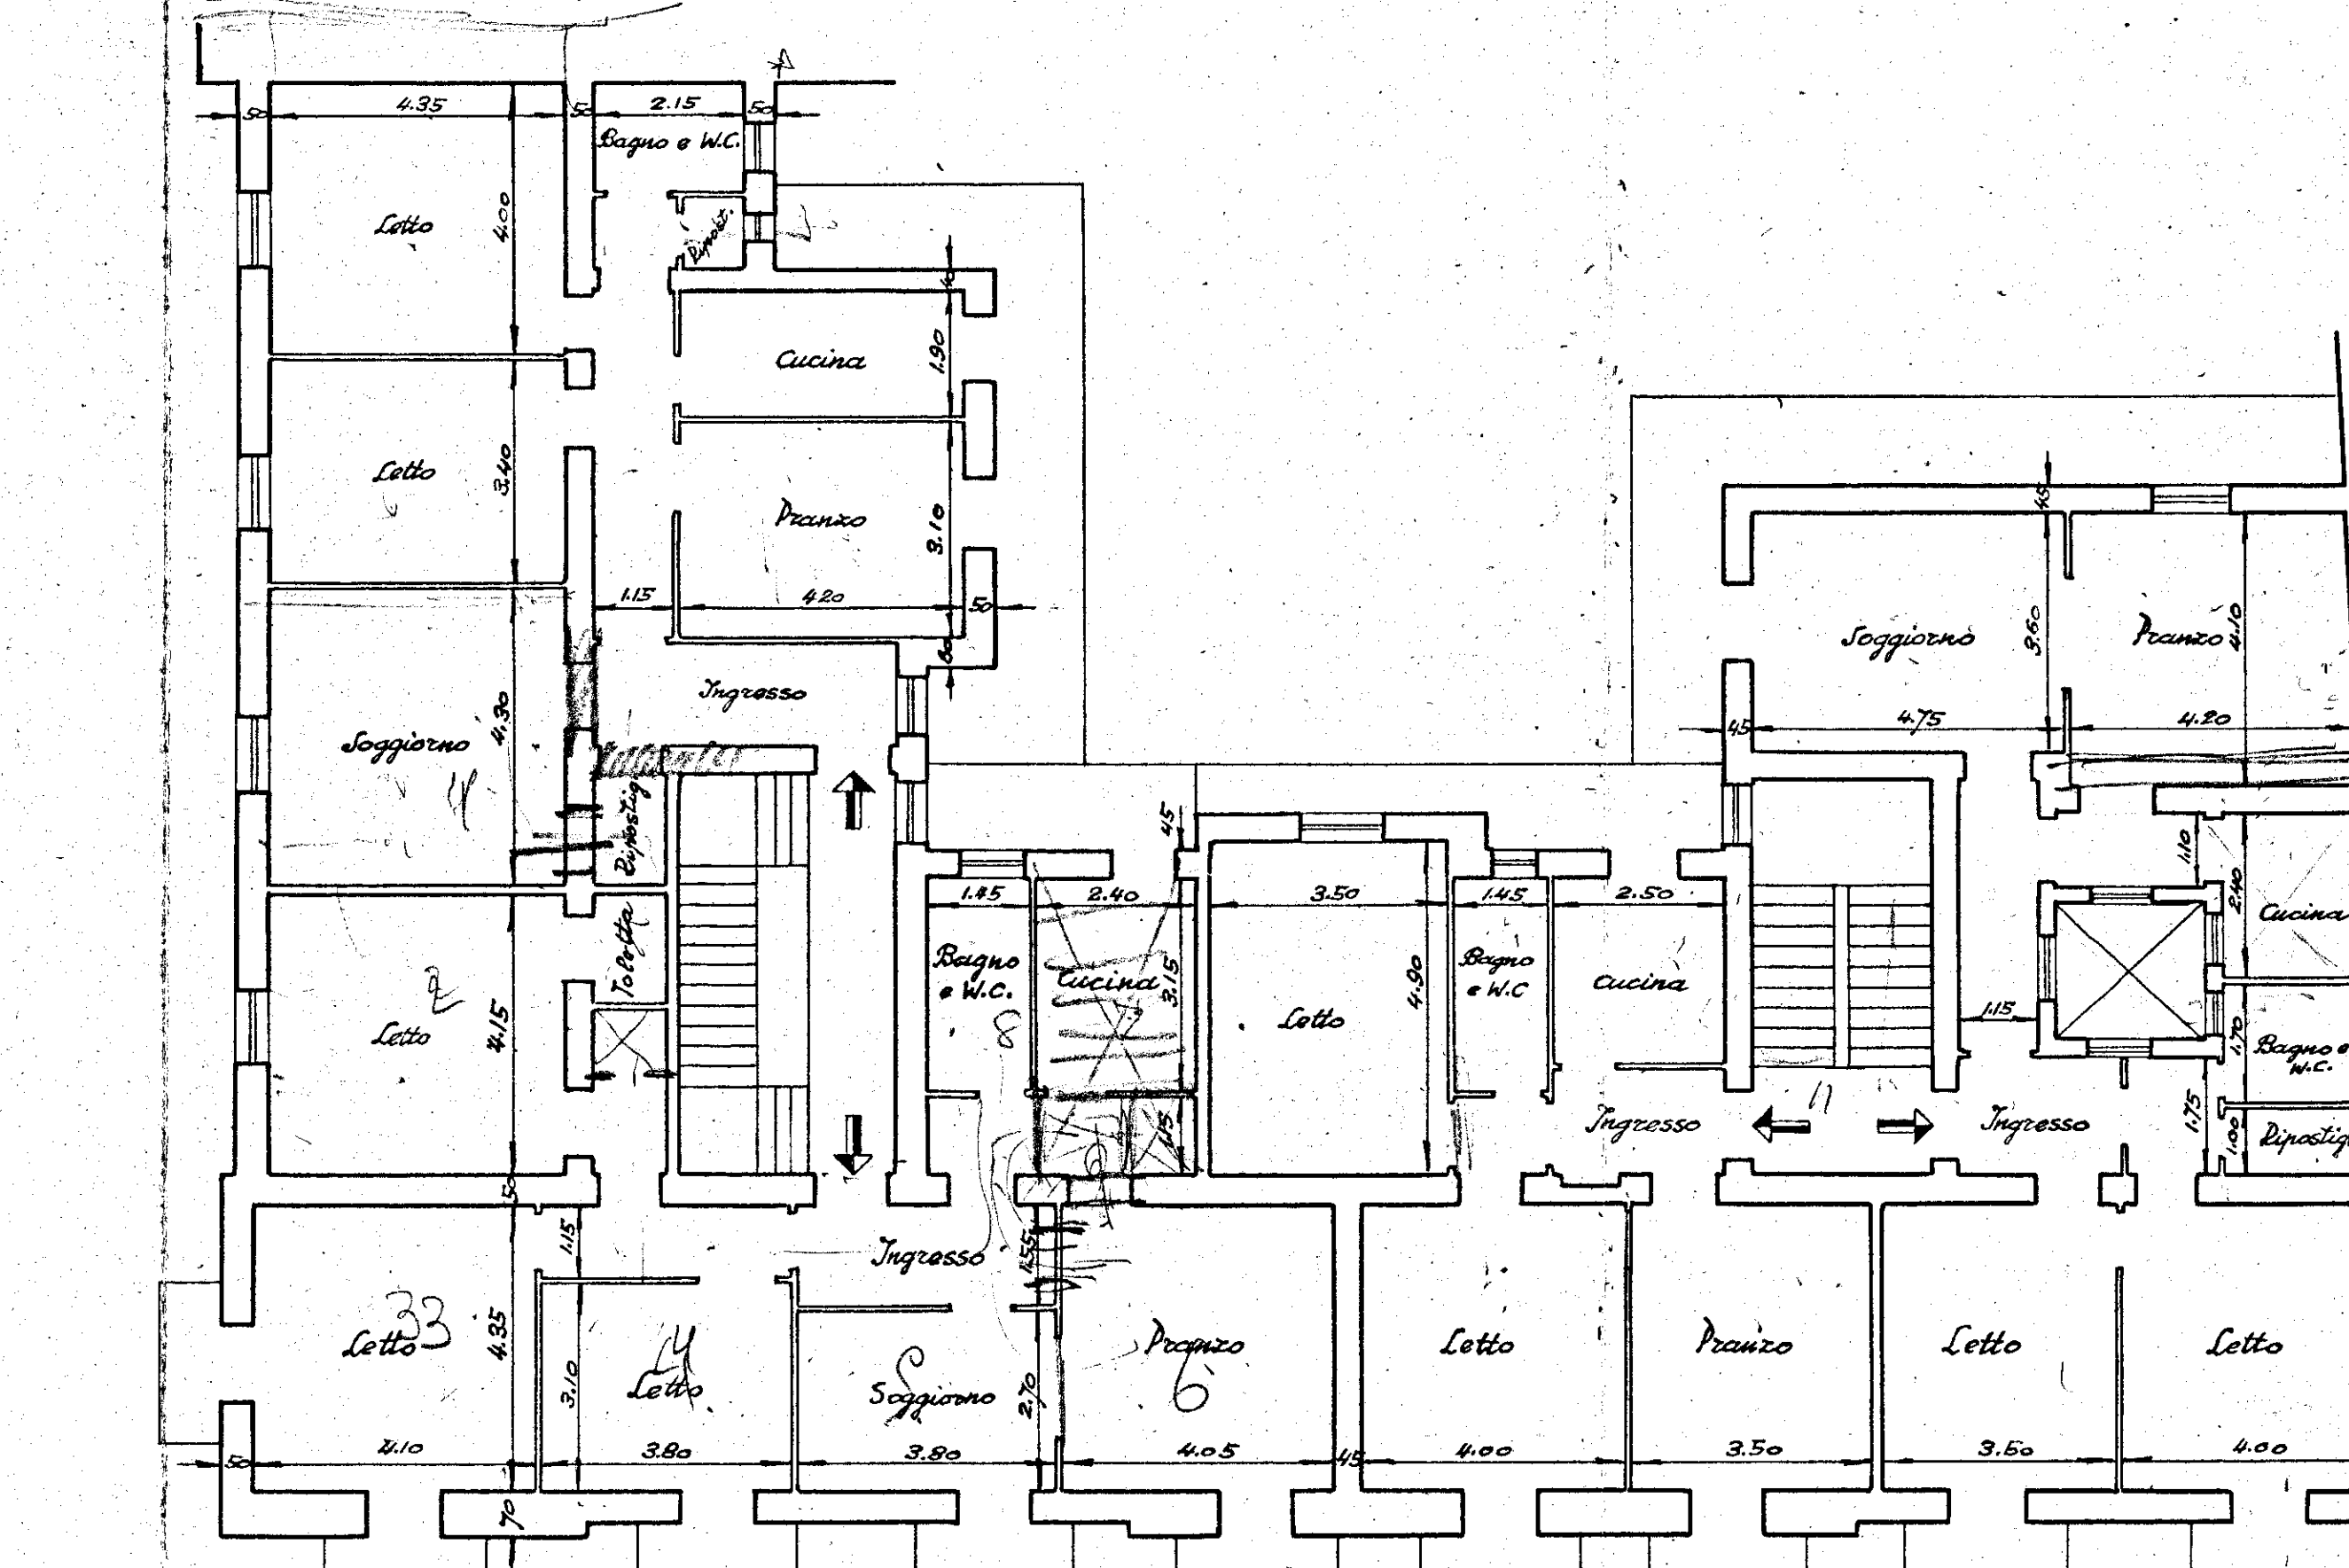

Terzo e quarto piano

