


Δ. LOTTO

Tav. n. 2

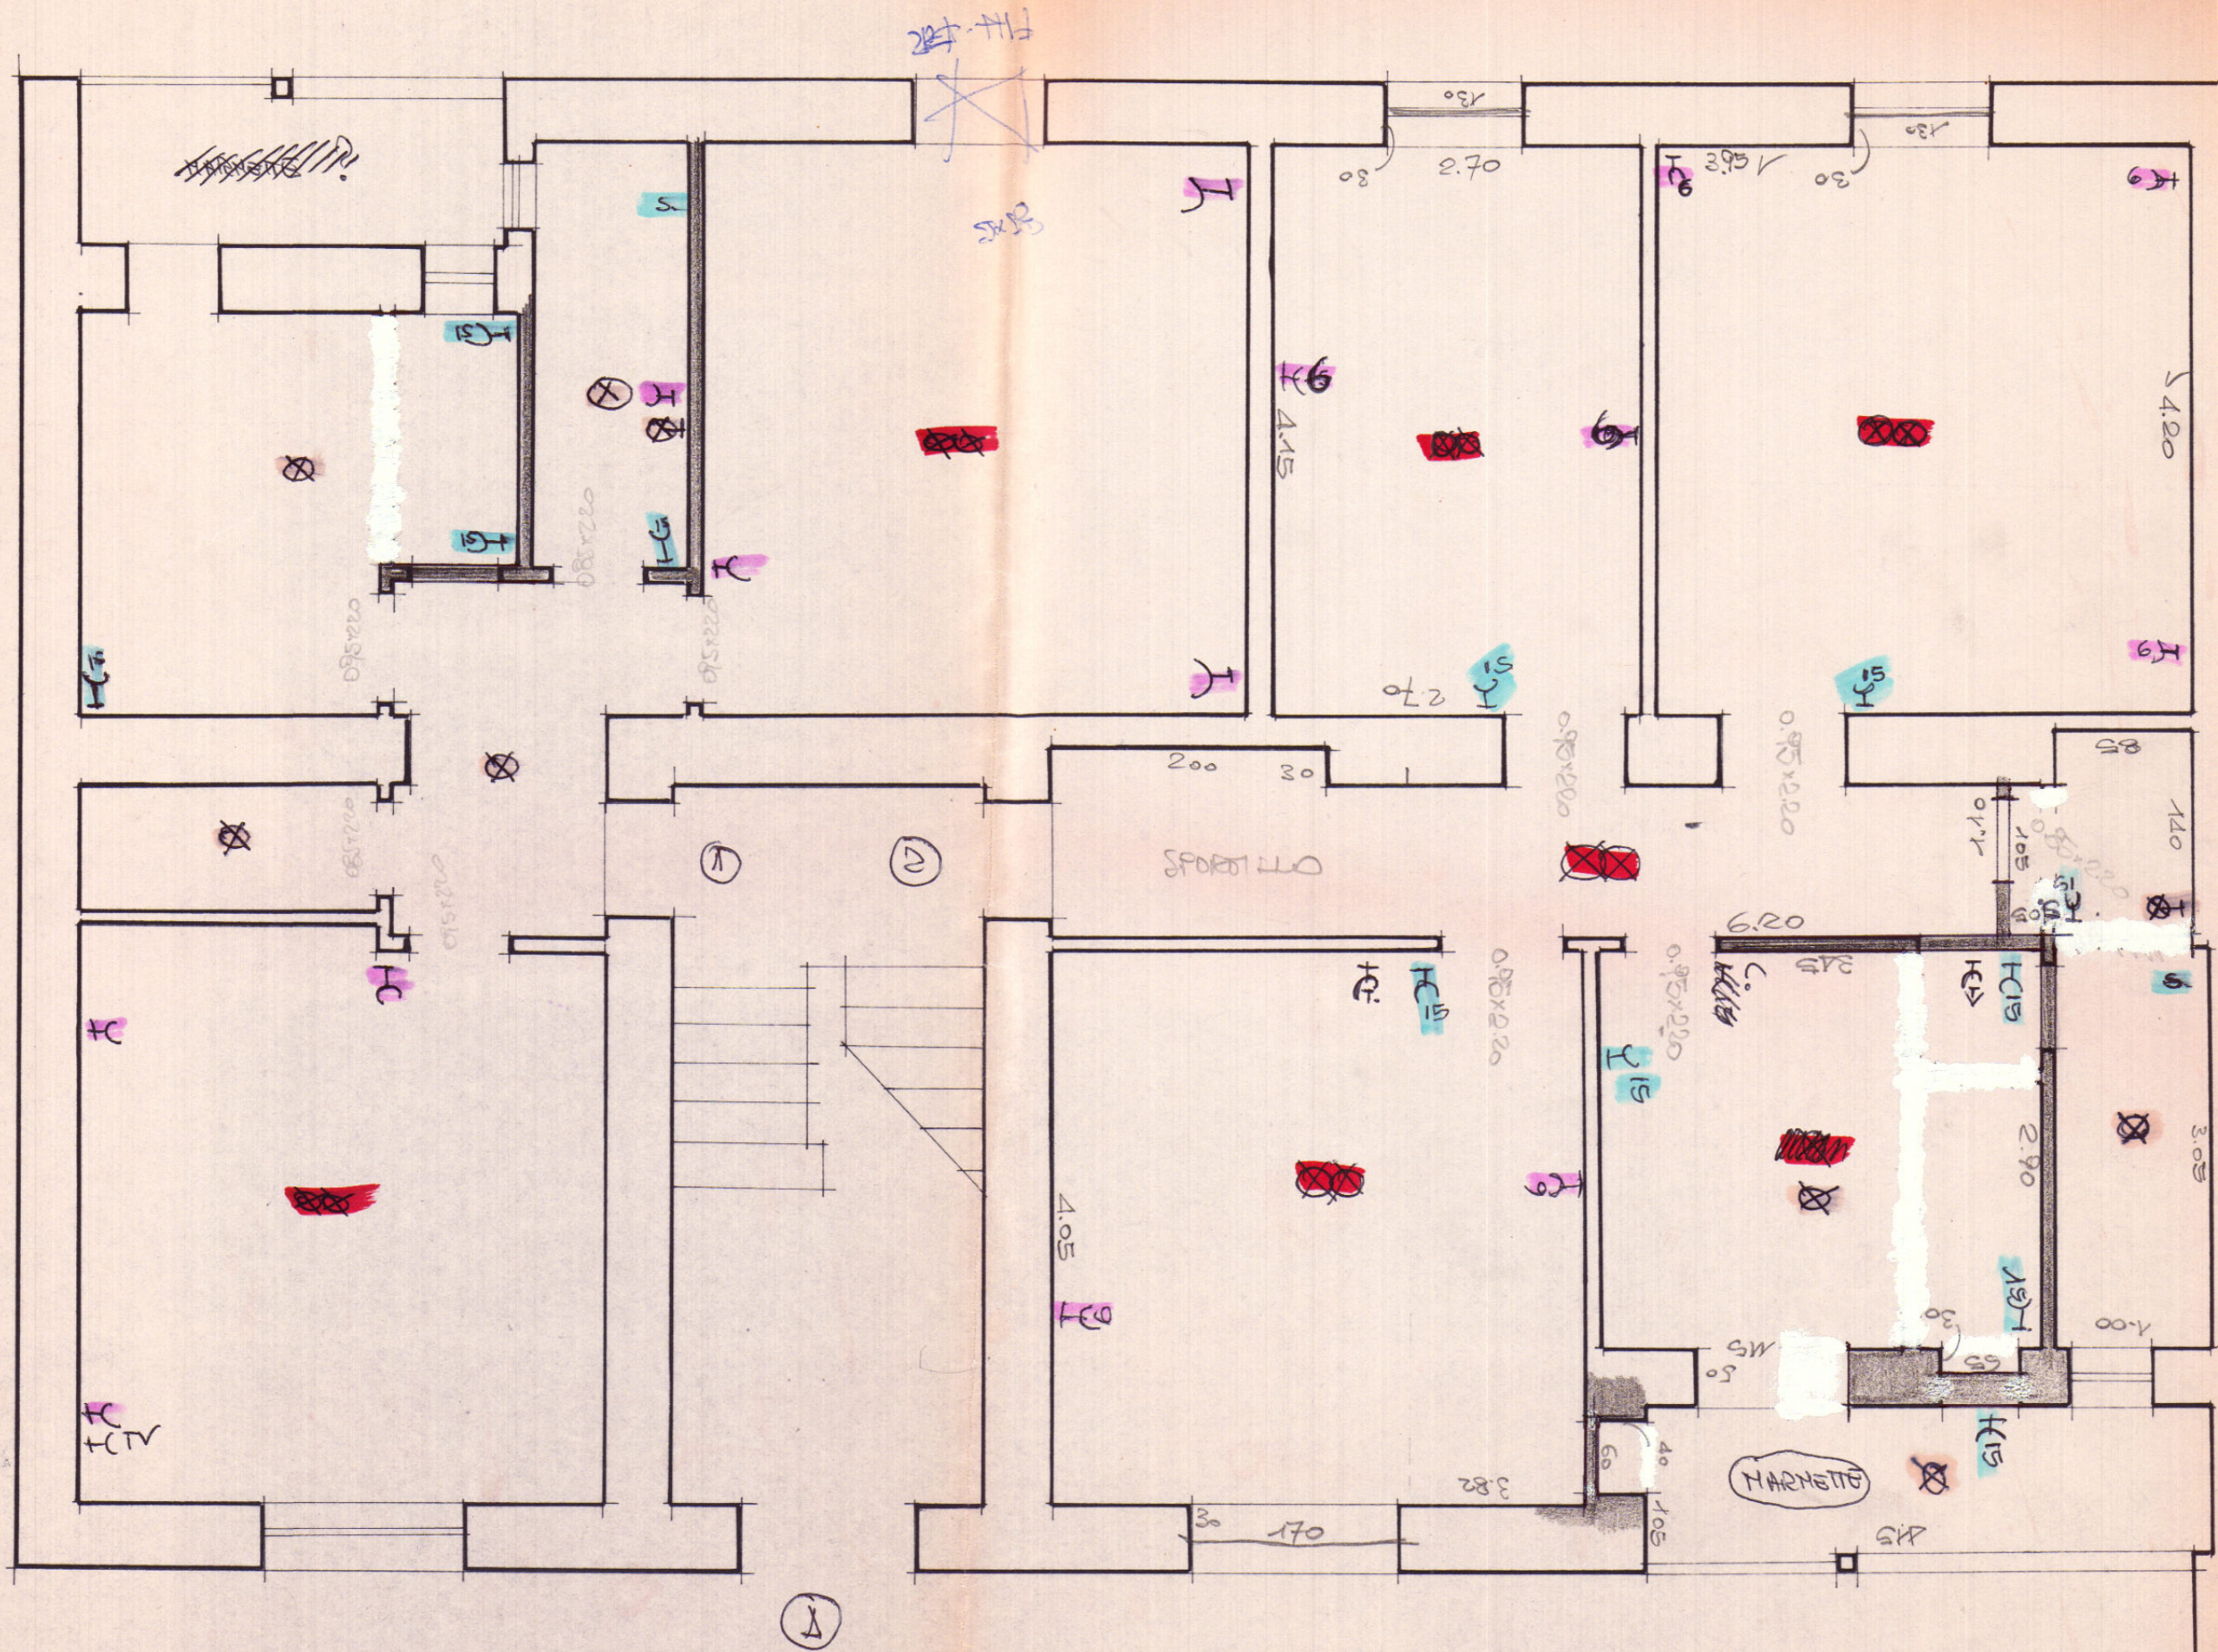

IL DIRETTORE DEI LAVORI

IL DIRETTORE DEI LAVORI
V. Saurino

L'IMPRESA